


- TRAKTGRÄNS
- FASTIGHETSGRÄNS
- +--+--+ LÄNSGRÄNS
- ➔ KÖRFÄLTINDELNING
- MITTRÄCKE

KOORDINATSYSTEM
 SWEREF 99 15 45
 RH 2000


TYP AV PLAN			
VÄGPLAN			
GRÄNSKÄRNINGSTATUS / SYFTE			
HANDLINGSTYP			
SAMRÅDSUNDERLAG			
DATUM		LEVERANS / ÄNDRINGS-PM	
2023-10-09			
OBJEKT			
E14 ÅNGE BRÄCKE 2+1 PILOTPROJEKT			
DELOMRÅDE / BANDEL			
ÅNGE-BRÄCKE			
ANLÄGGNINGSDIAGONAL			
E14			
OBJEKTNUMMER / KM		KONSTRUKTIONNUMMER	
182000			
BESTÄLLARE		LEVERANTÖR	
SKAPAD AV		UPPDRAGSNUMMER	
ANDREAS NORDÖST			
GRANSKAD AV		AVDELNING	
OSKAR LUNDBLAD			
RITNINGSTYP			
PLANRITNING			
TEKNIKOMRÅDE / INNEHÅLL			
VÄGUTFORMNING OCH TRAFIK			
BESKRIVNING			
KM 20/000-21/000			
SKALA	FORMAT	FÖRVALTNINGSNUMMER	
1:2000	A1		
RITNINGNUMMER	BLAD	NÄSTA BLAD	BET
1 01 T 02 21			

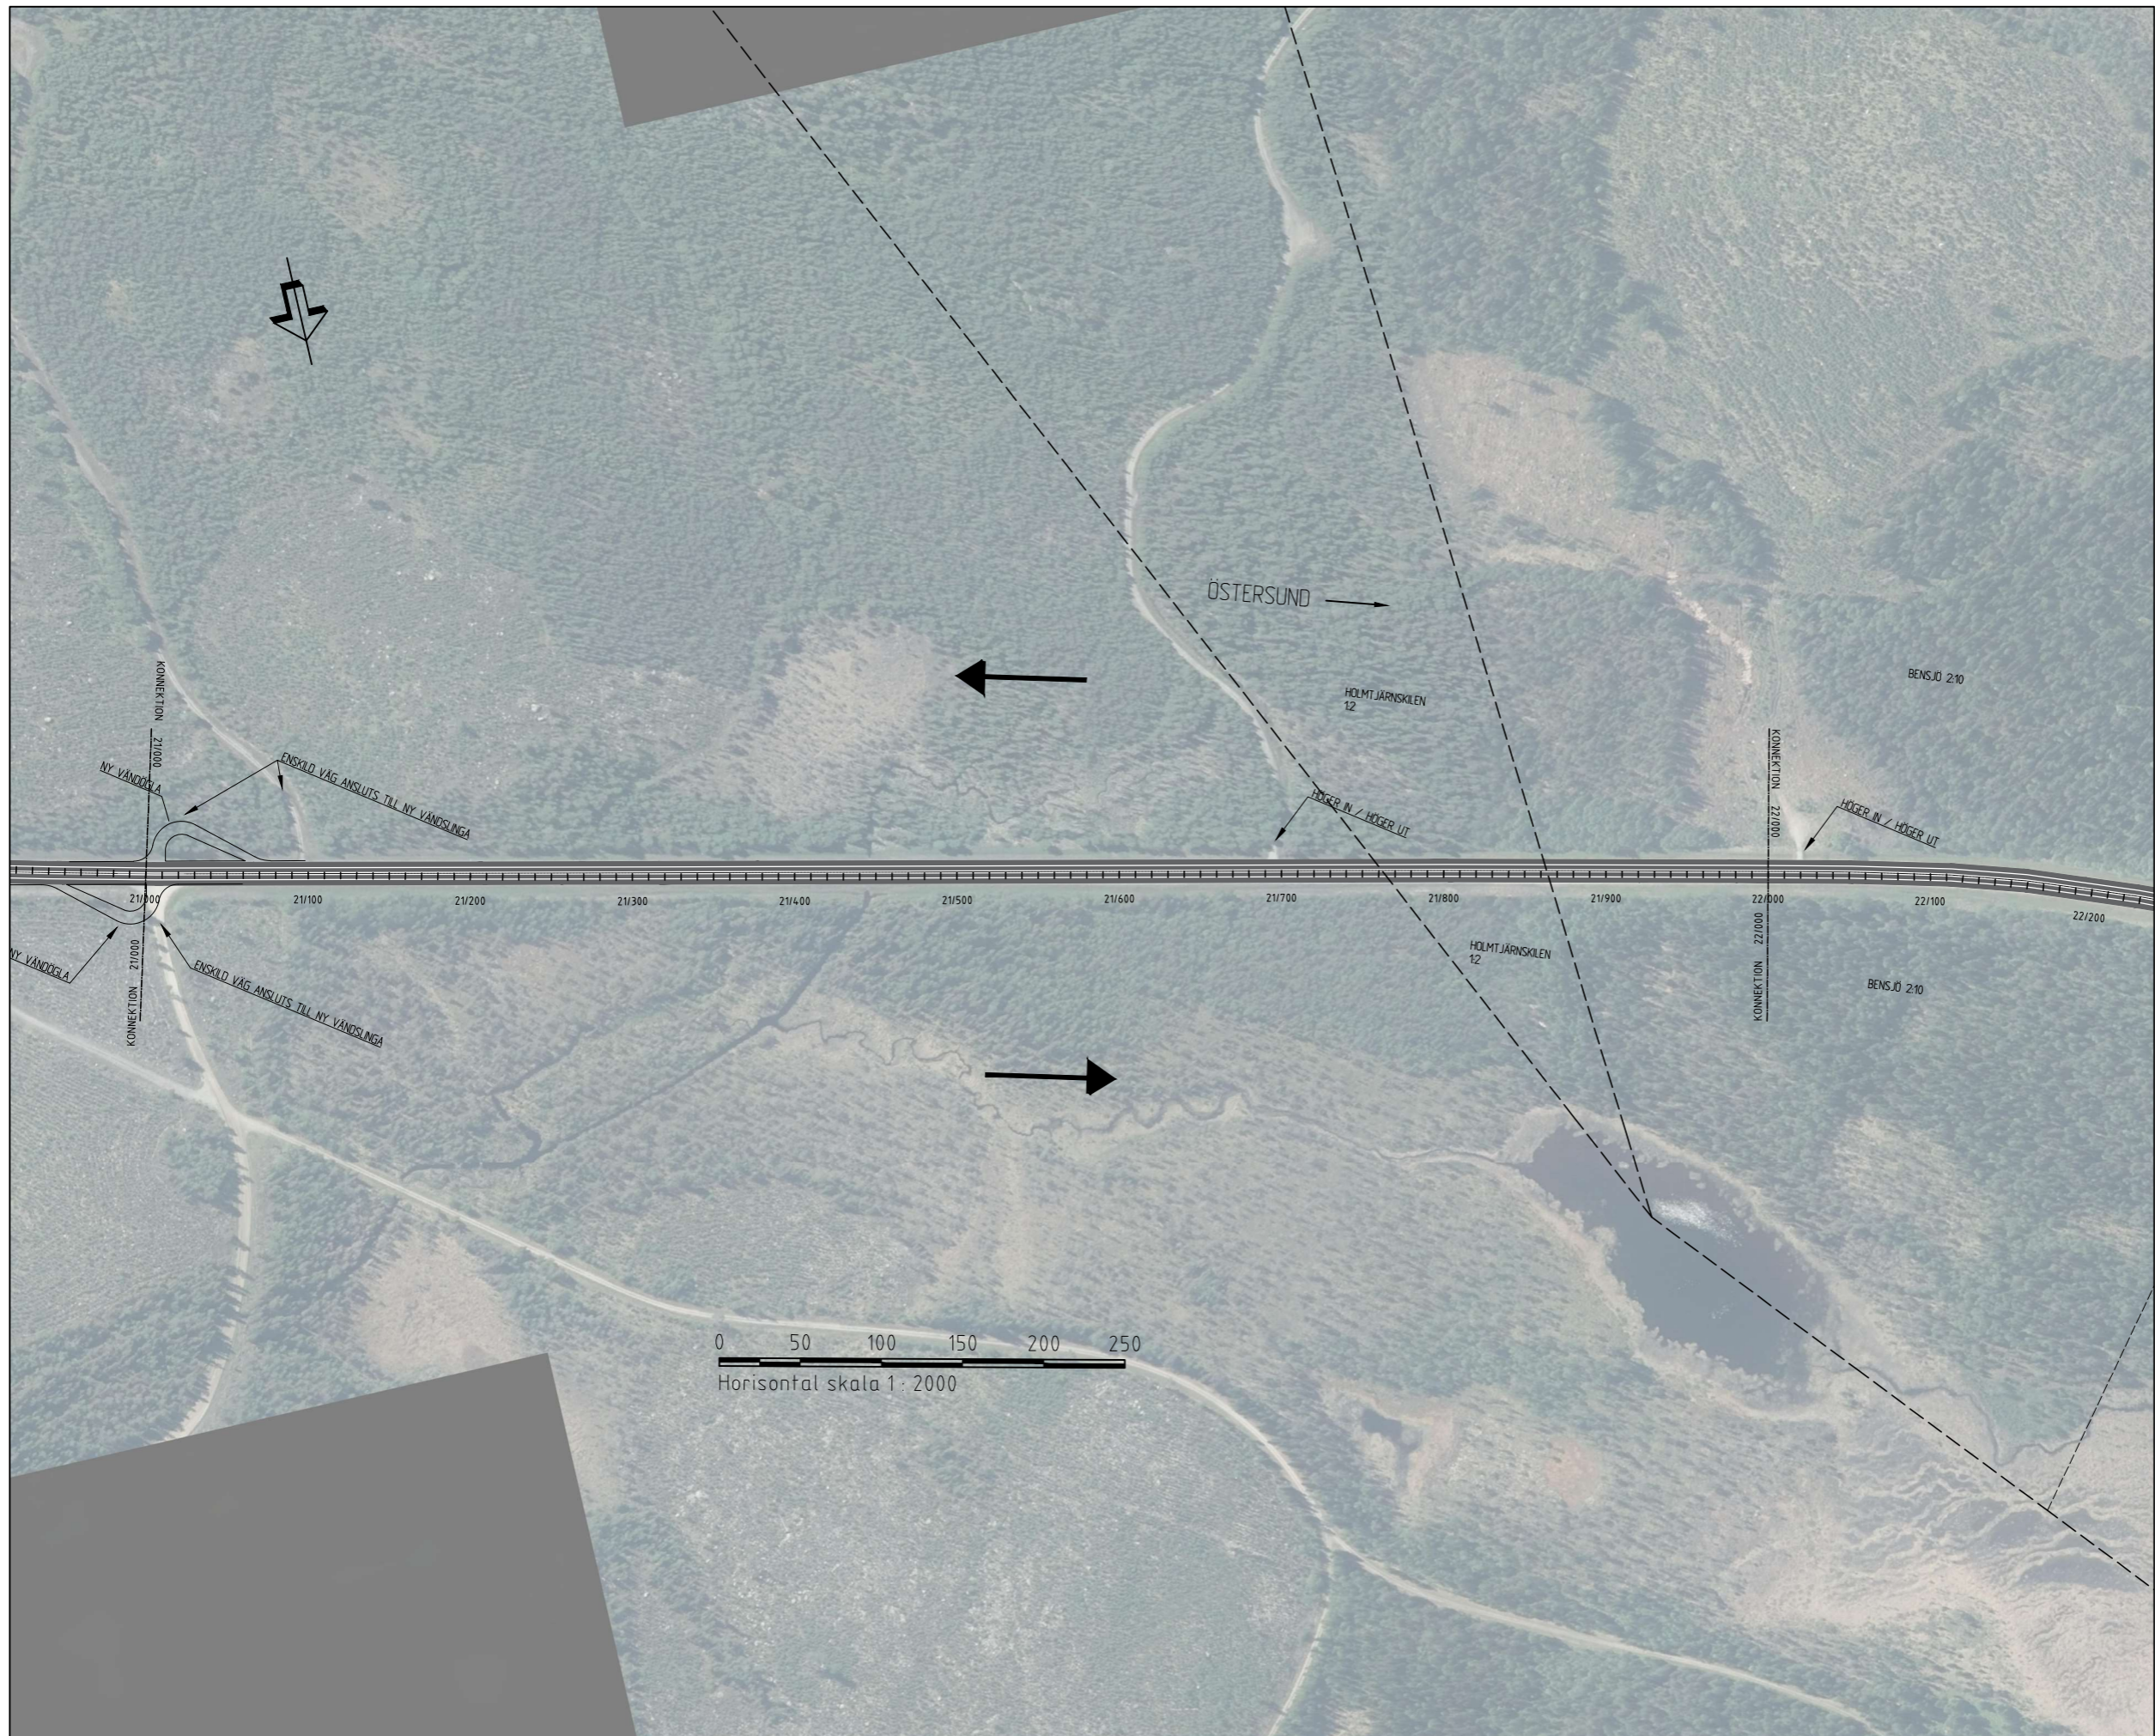

- TRAKTGRÄNS
- FASTIGHETSGRÄNS
- +--+ LÄNSGRÄNS
- ➔ KÖRFÄLTINDELNING
- MITTRÄCKE

KOORDINATSYSTEM
 SWEREF 99 15 45
 RH 2000


TYP AV PLAN			
VÄGPLAN			
GRANSKNINGSSTATUS / SYFTE			
HANDLINGSTYP			
SAMRÅDSUNDERLAG			
DATUM		LEVERANS / ÄNDRINGS-PM	
2023-10-09			
OBJEKT			
E14 ÄNGE BRÄCKE 2+1 PILOTPROJEKT			
DELOMRÅDE / BANDEL			
ÄNGE-BRÄCKE			
FÄRDIGGÖRINGSDEL			
E14			
OBJEKTNUMMER / KM		KONSTRUKTIONNUMMER	
182000			
BESTÄLLARE		LEVERANTÖR	
SKAPAD AV		UPPDRAGSNUMMER	
ANDREAS NORDÖST			
GRANSKAD AV		ÄNDELNING	
OSKAR LUNDBLAD			
RITNINGSTYP			
PLANRITNING			
TEKNIKOMRÅDE / INNEHÅLL			
VÄGUTFORMNING OCH TRAFIK			
BESKRIVNING			
KM 21/000-22/000			
SKALA	FÖRMAT	FÖRVALTNINGSNUMMER	
1:2000	A1		
RITNINGSNUMMER	BLAD	NÄSTA BLAD	BET
1 01 T 02 22			

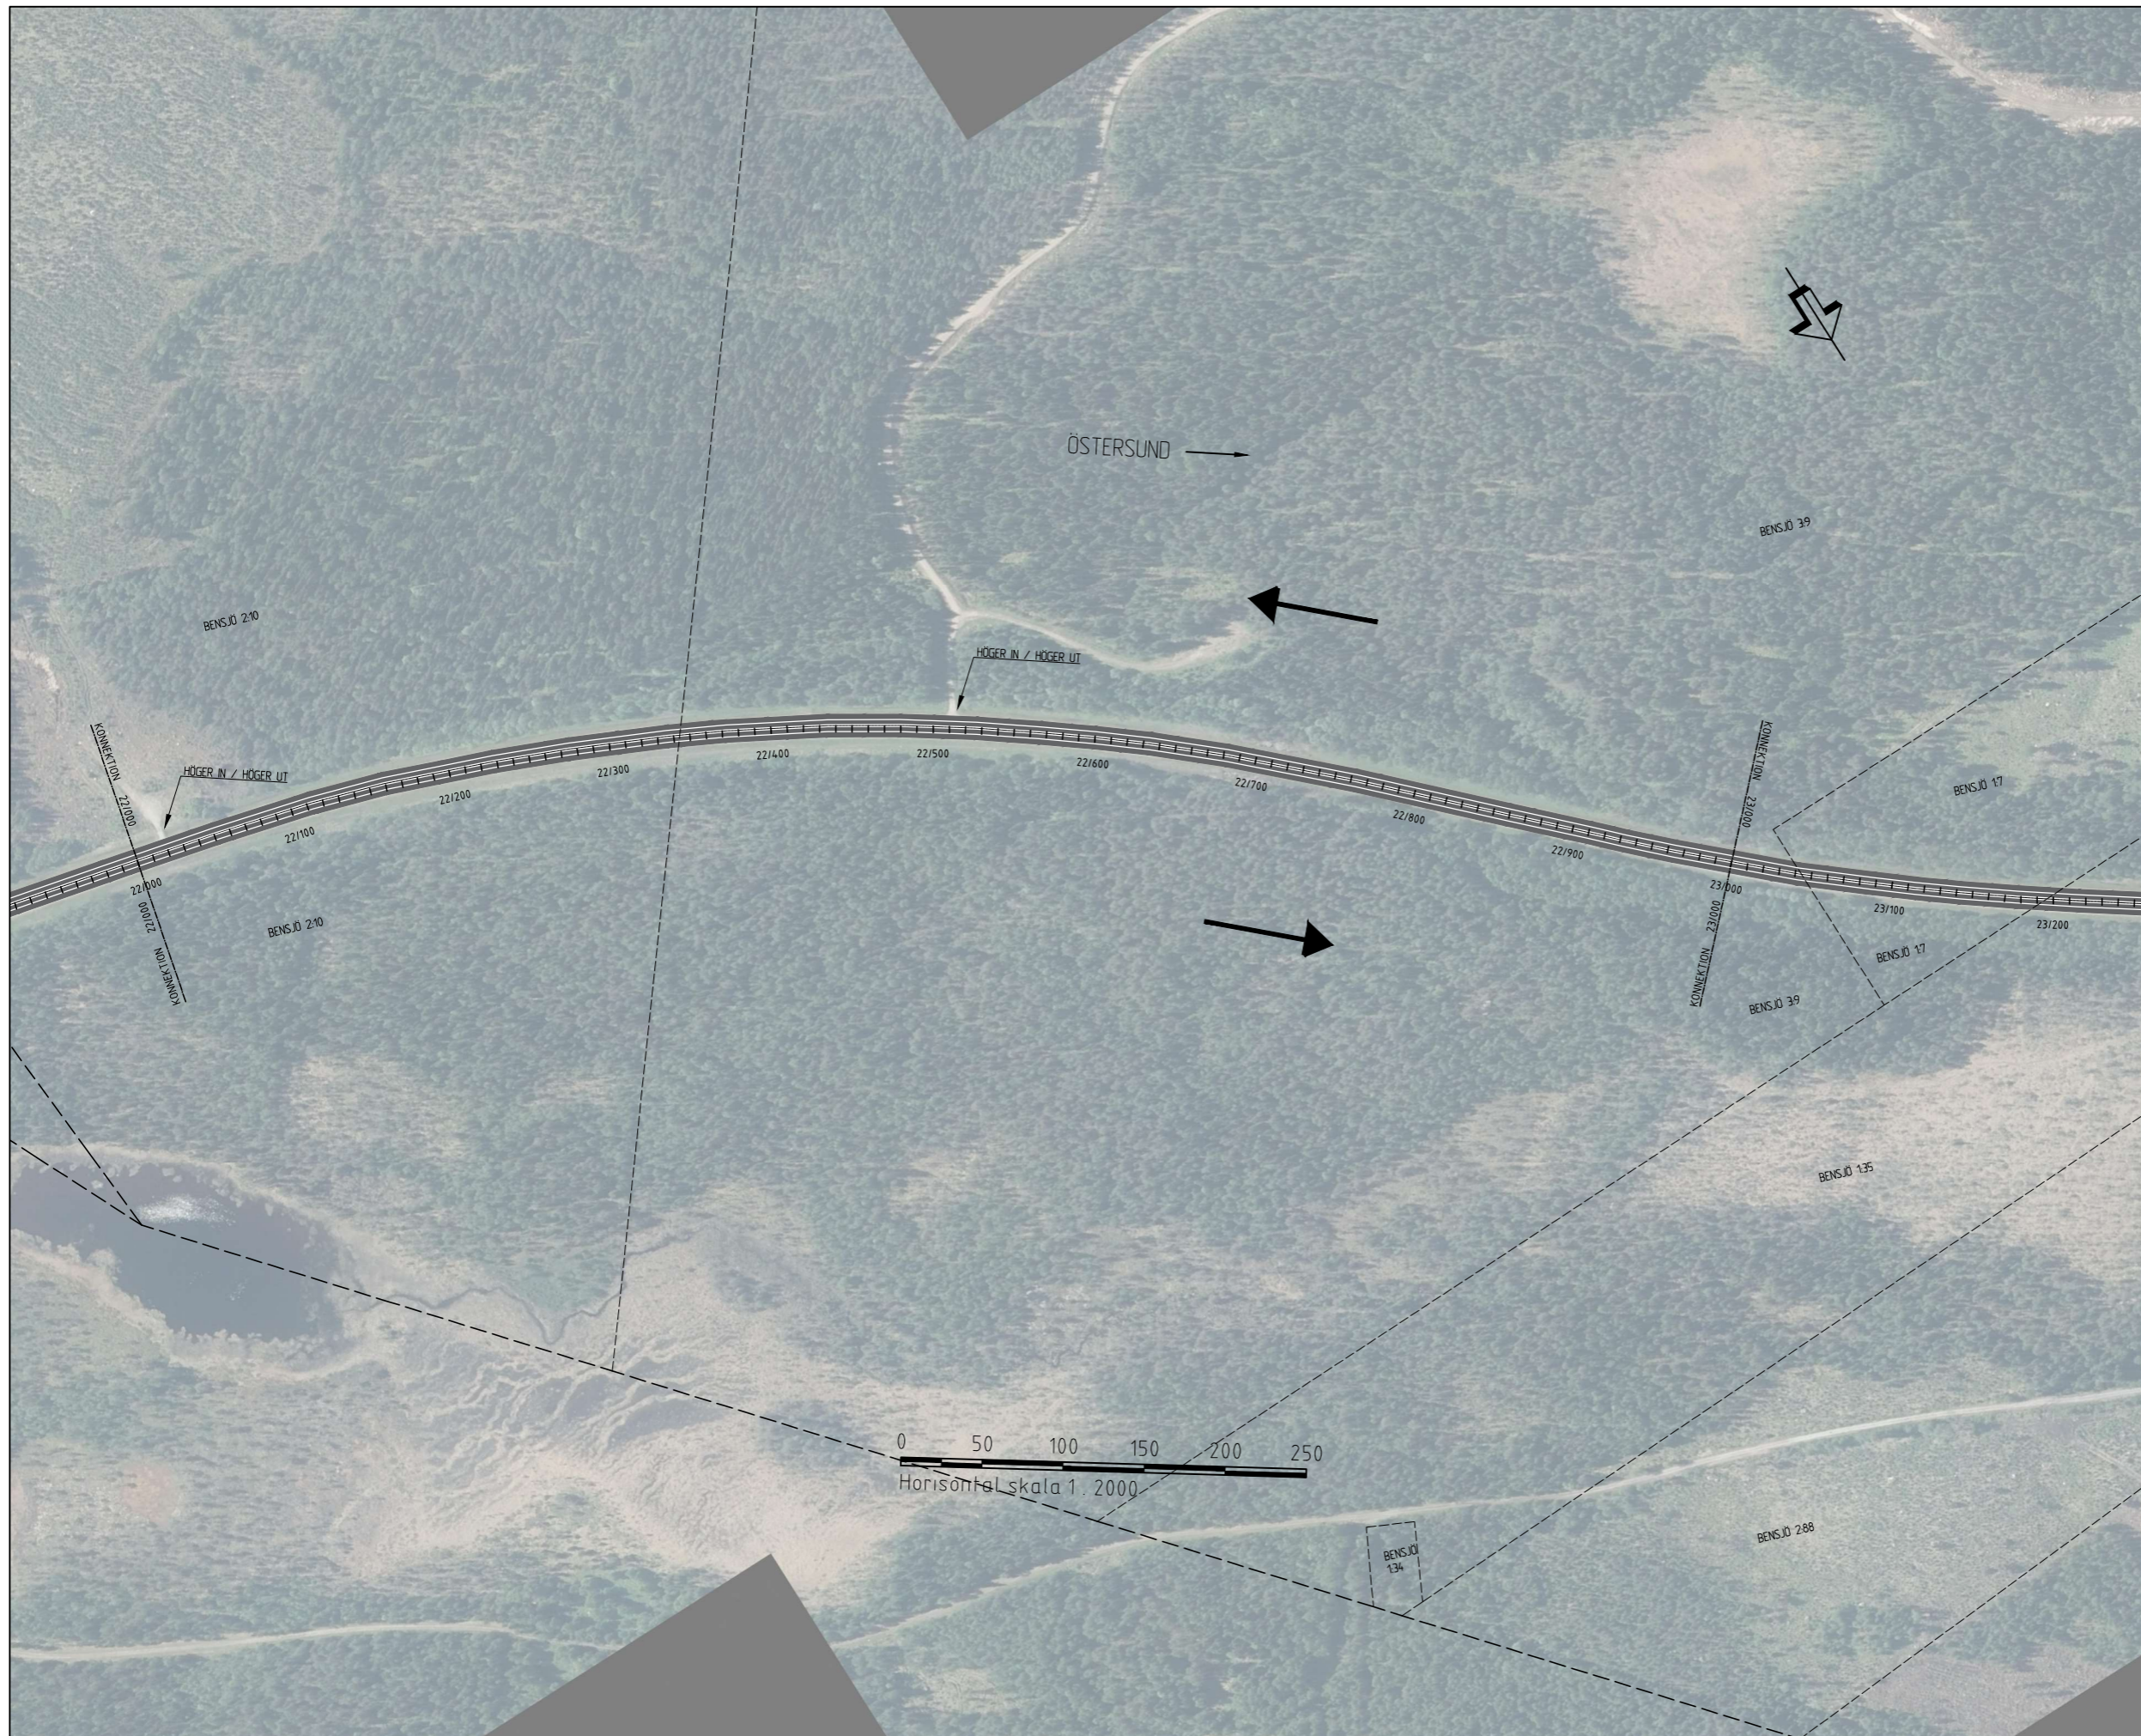

- TRAKTGRÄNS
- FASTIGHETSGRÄNS
- +--+ LÄNSGRÄNS
- ➔ KÖRFÄLTindelning
- MITTRÄCKE

KOORDINATSYSTEM
 SWEREF 99 15 45
 RH 2000

TYP AV PLAN			
VÄGPLAN			
GRÄNSKÄRNINGSTATUS / SYFTE			
HANDLINGSTYP			
SAMRÅDSUNDERLAG			
DATUM		LEVERANS / ÄNDRINGS-PM	
2023-10-09			
OBJEKT			
E14 ÄNGE BRÄCKE 2+1 PILOTPROJEKT			
DELOMRÅDE / BANDEL			
ÄNGE-BRÄCKE			
FÄRDIGGÖRINGSDEL			
E14			
OBJEKTNUMMER / KM		KONSTRUKTIONNUMMER	
182000			
BESTÄLLARE		LEVERANTÖR	
SKAPAD AV		UPPDRAGSNUMMER	
ANDREAS NORDÖST			
GRANSKAD AV		ÄNDRING	
OSKAR LUNDBLAD			
RITNINGSTYP			
PLANRITNING			
TEKNIKOMRÅDE / INNEHÅLL			
VÄGUTFORMNING OCH TRAFIK			
BESKRIVNING			
KM 22/000-23/000			
SKALA	FORMAT	FÖRVALTNINGSNUMMER	
1:2000	A1		
RITNINGSNUMMER	BLAD	NÄSTA BLAD	BET
1 01 T 02 23			

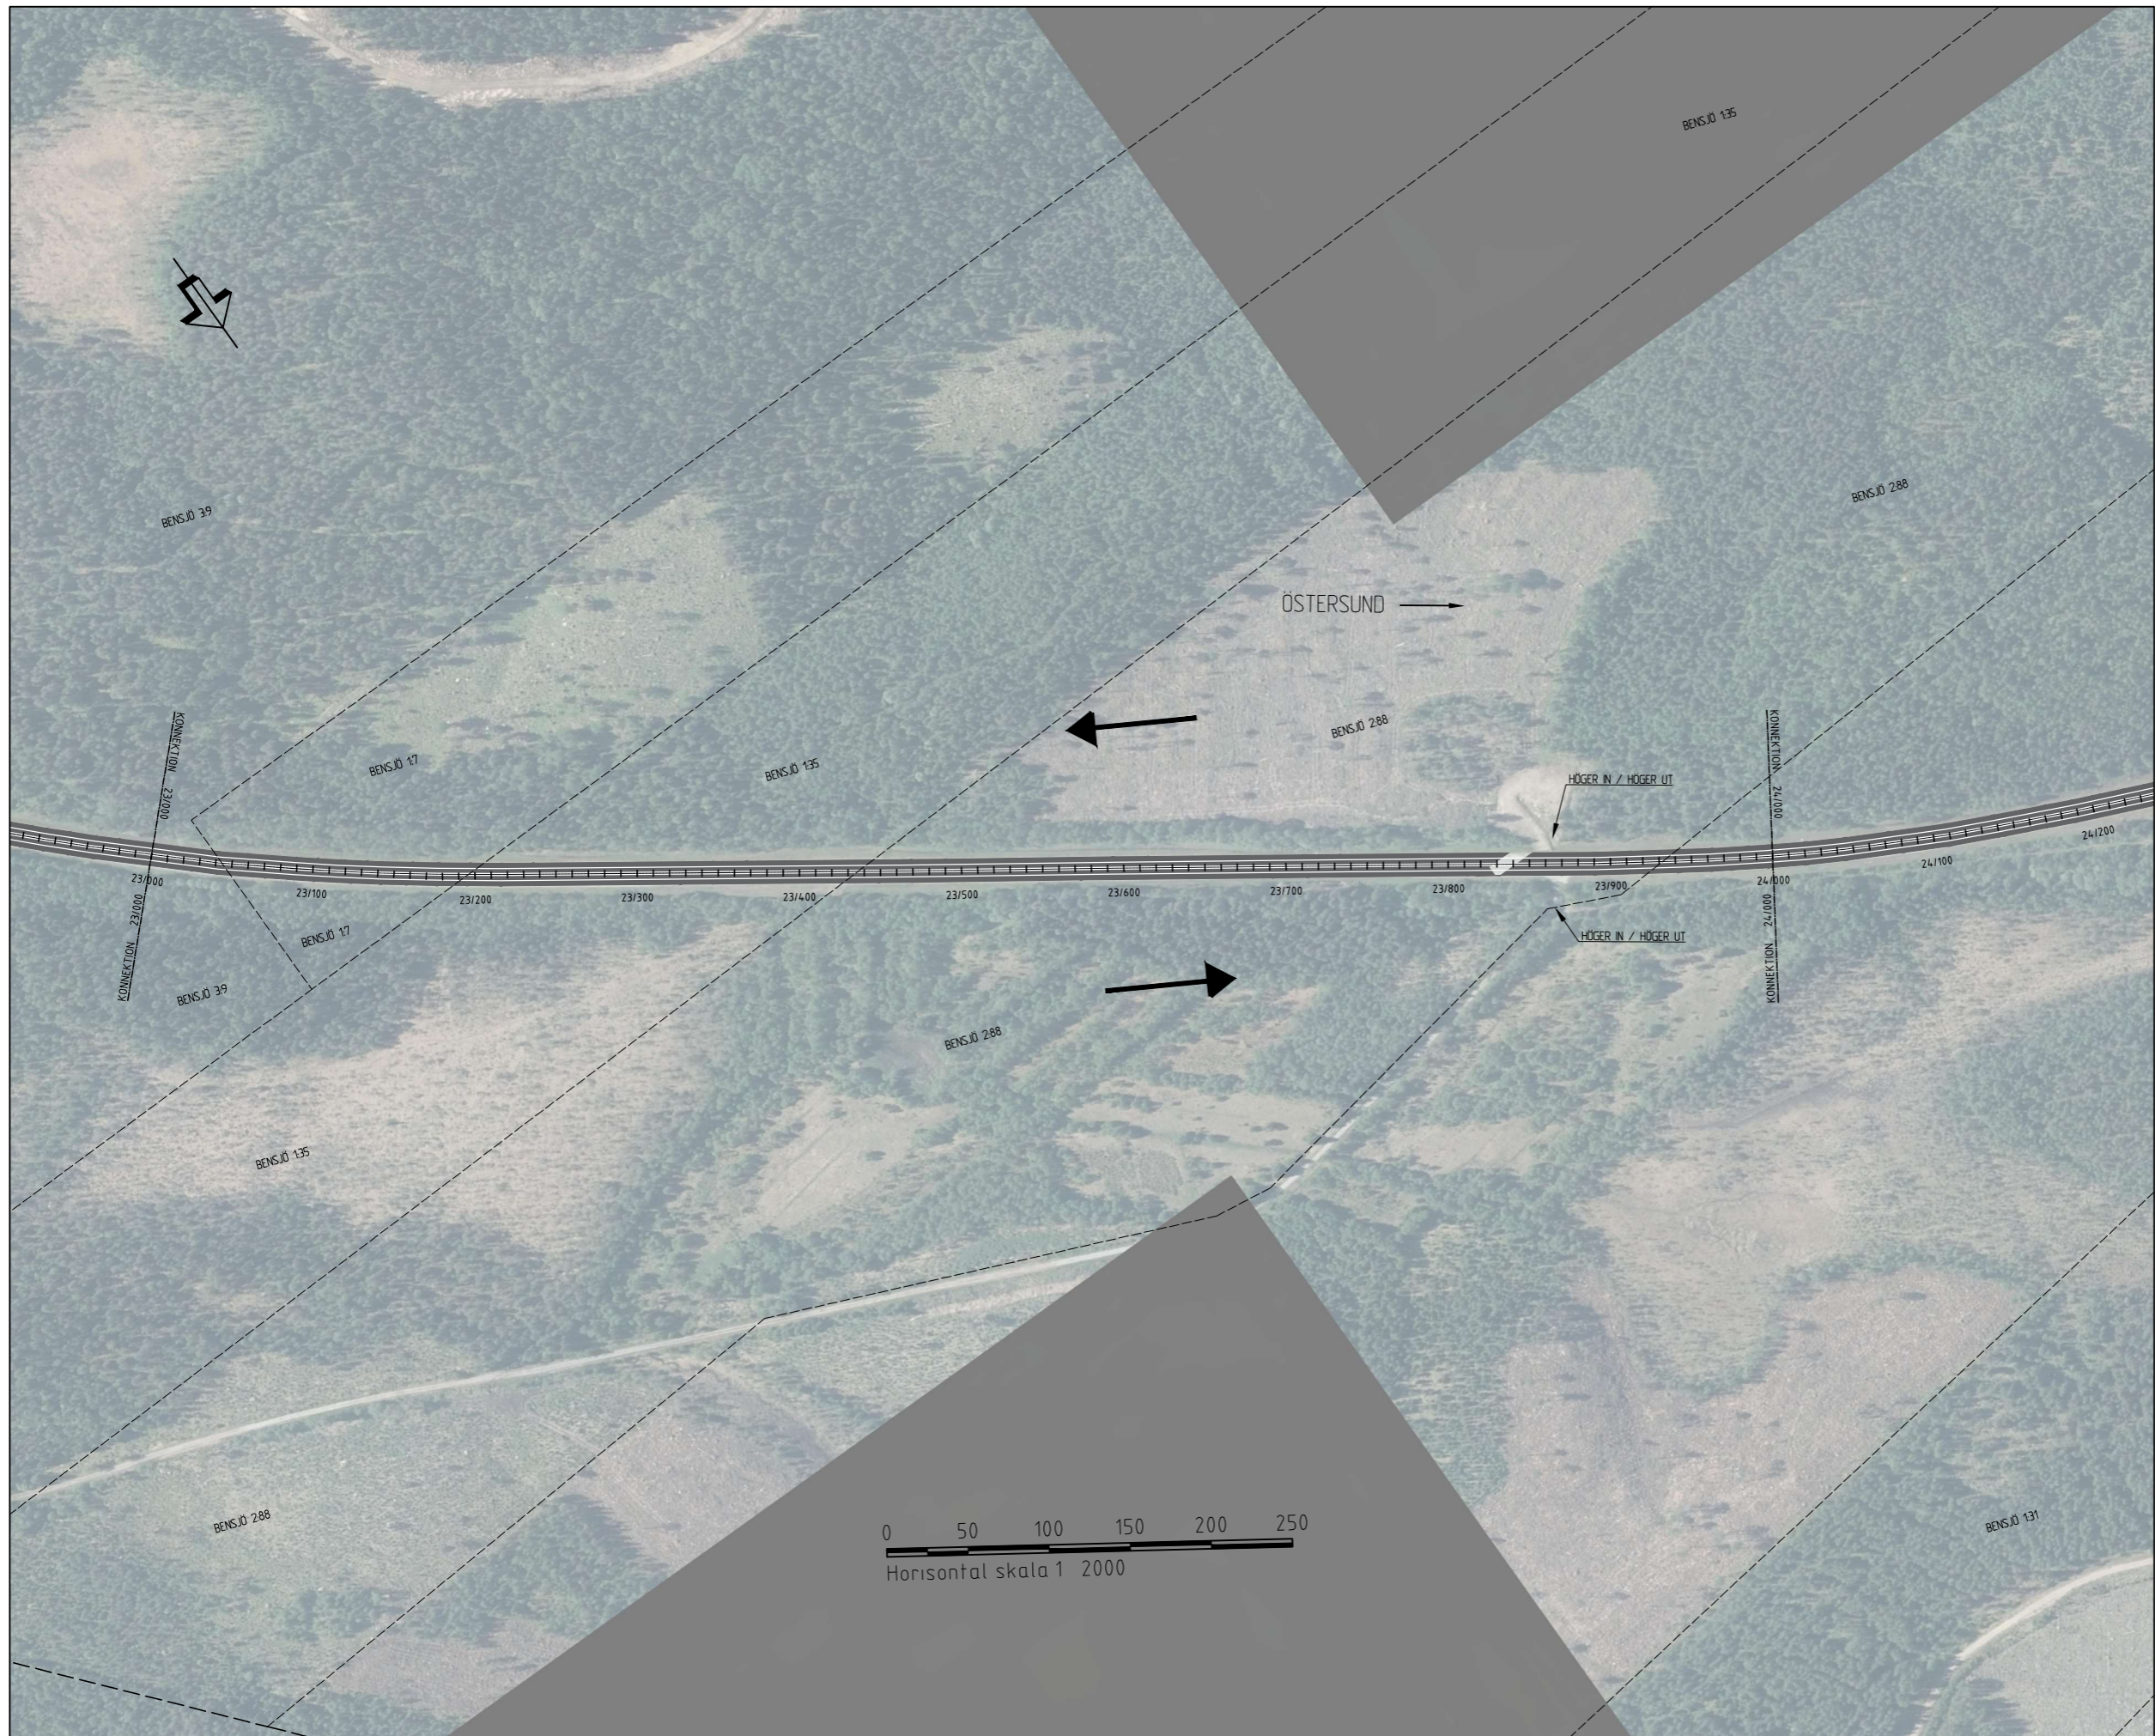


- TRAKTGRÄNS
- FASTIGHETSGRÄNS
- +--+ LÄNSGRÄNS
- KÖRFÄLTindelning
- MITTRÄCKE

KOORDINATSYSTEM
 SWEREF 99 15 45
 RH 2000

TYP AV PLAN			
VÄGPLAN			
GRÄNSKÄNNINGSSTATUS / SYFTE			
HANDLINGSTYP			
SAMRÅDSUNDERLAG			
DATUM		LEVERANS / ÄNDRINGS-PM	
2023-10-09			
OBJEKT			
E14 ÄNGE BRÄCKE 2+1 PILOTPROJEKT			
DELOMRÅDE / BANDEL			
ÄNGE-BRÄCKE			
ANLÄGGNINGSDIAGONAL			
E14			
OBJEKTNUMMER / KM		KONSTRUKTIONNUMMER	
182000			
BESTÄLLARE		LEVERANTÖR	
SKAPAD AV		UPPDRAGSNUMMER	
ANDREAS NORDÖST			
ODSKÄND AV		ÄNDELNING	
OSKAR LUNDBLAD			
RITNINGSTYP			
PLANRITNING			
TEKNIKOMRÅDE / INNEHÅLL			
VÄGUTFORMNING OCH TRAFIK			
BESKRIVNING			
KM 23/000-24/000			
SKALA	FORMAT	FÖRVALTNINGSNUMMER	
1:2000	A1		
RITNINGSNUMMER	BLAD	NÄSTA BLAD	BET
1 01 T 02 24			

0 50 100 150 200 250
 Horizontal skala 1 : 2000

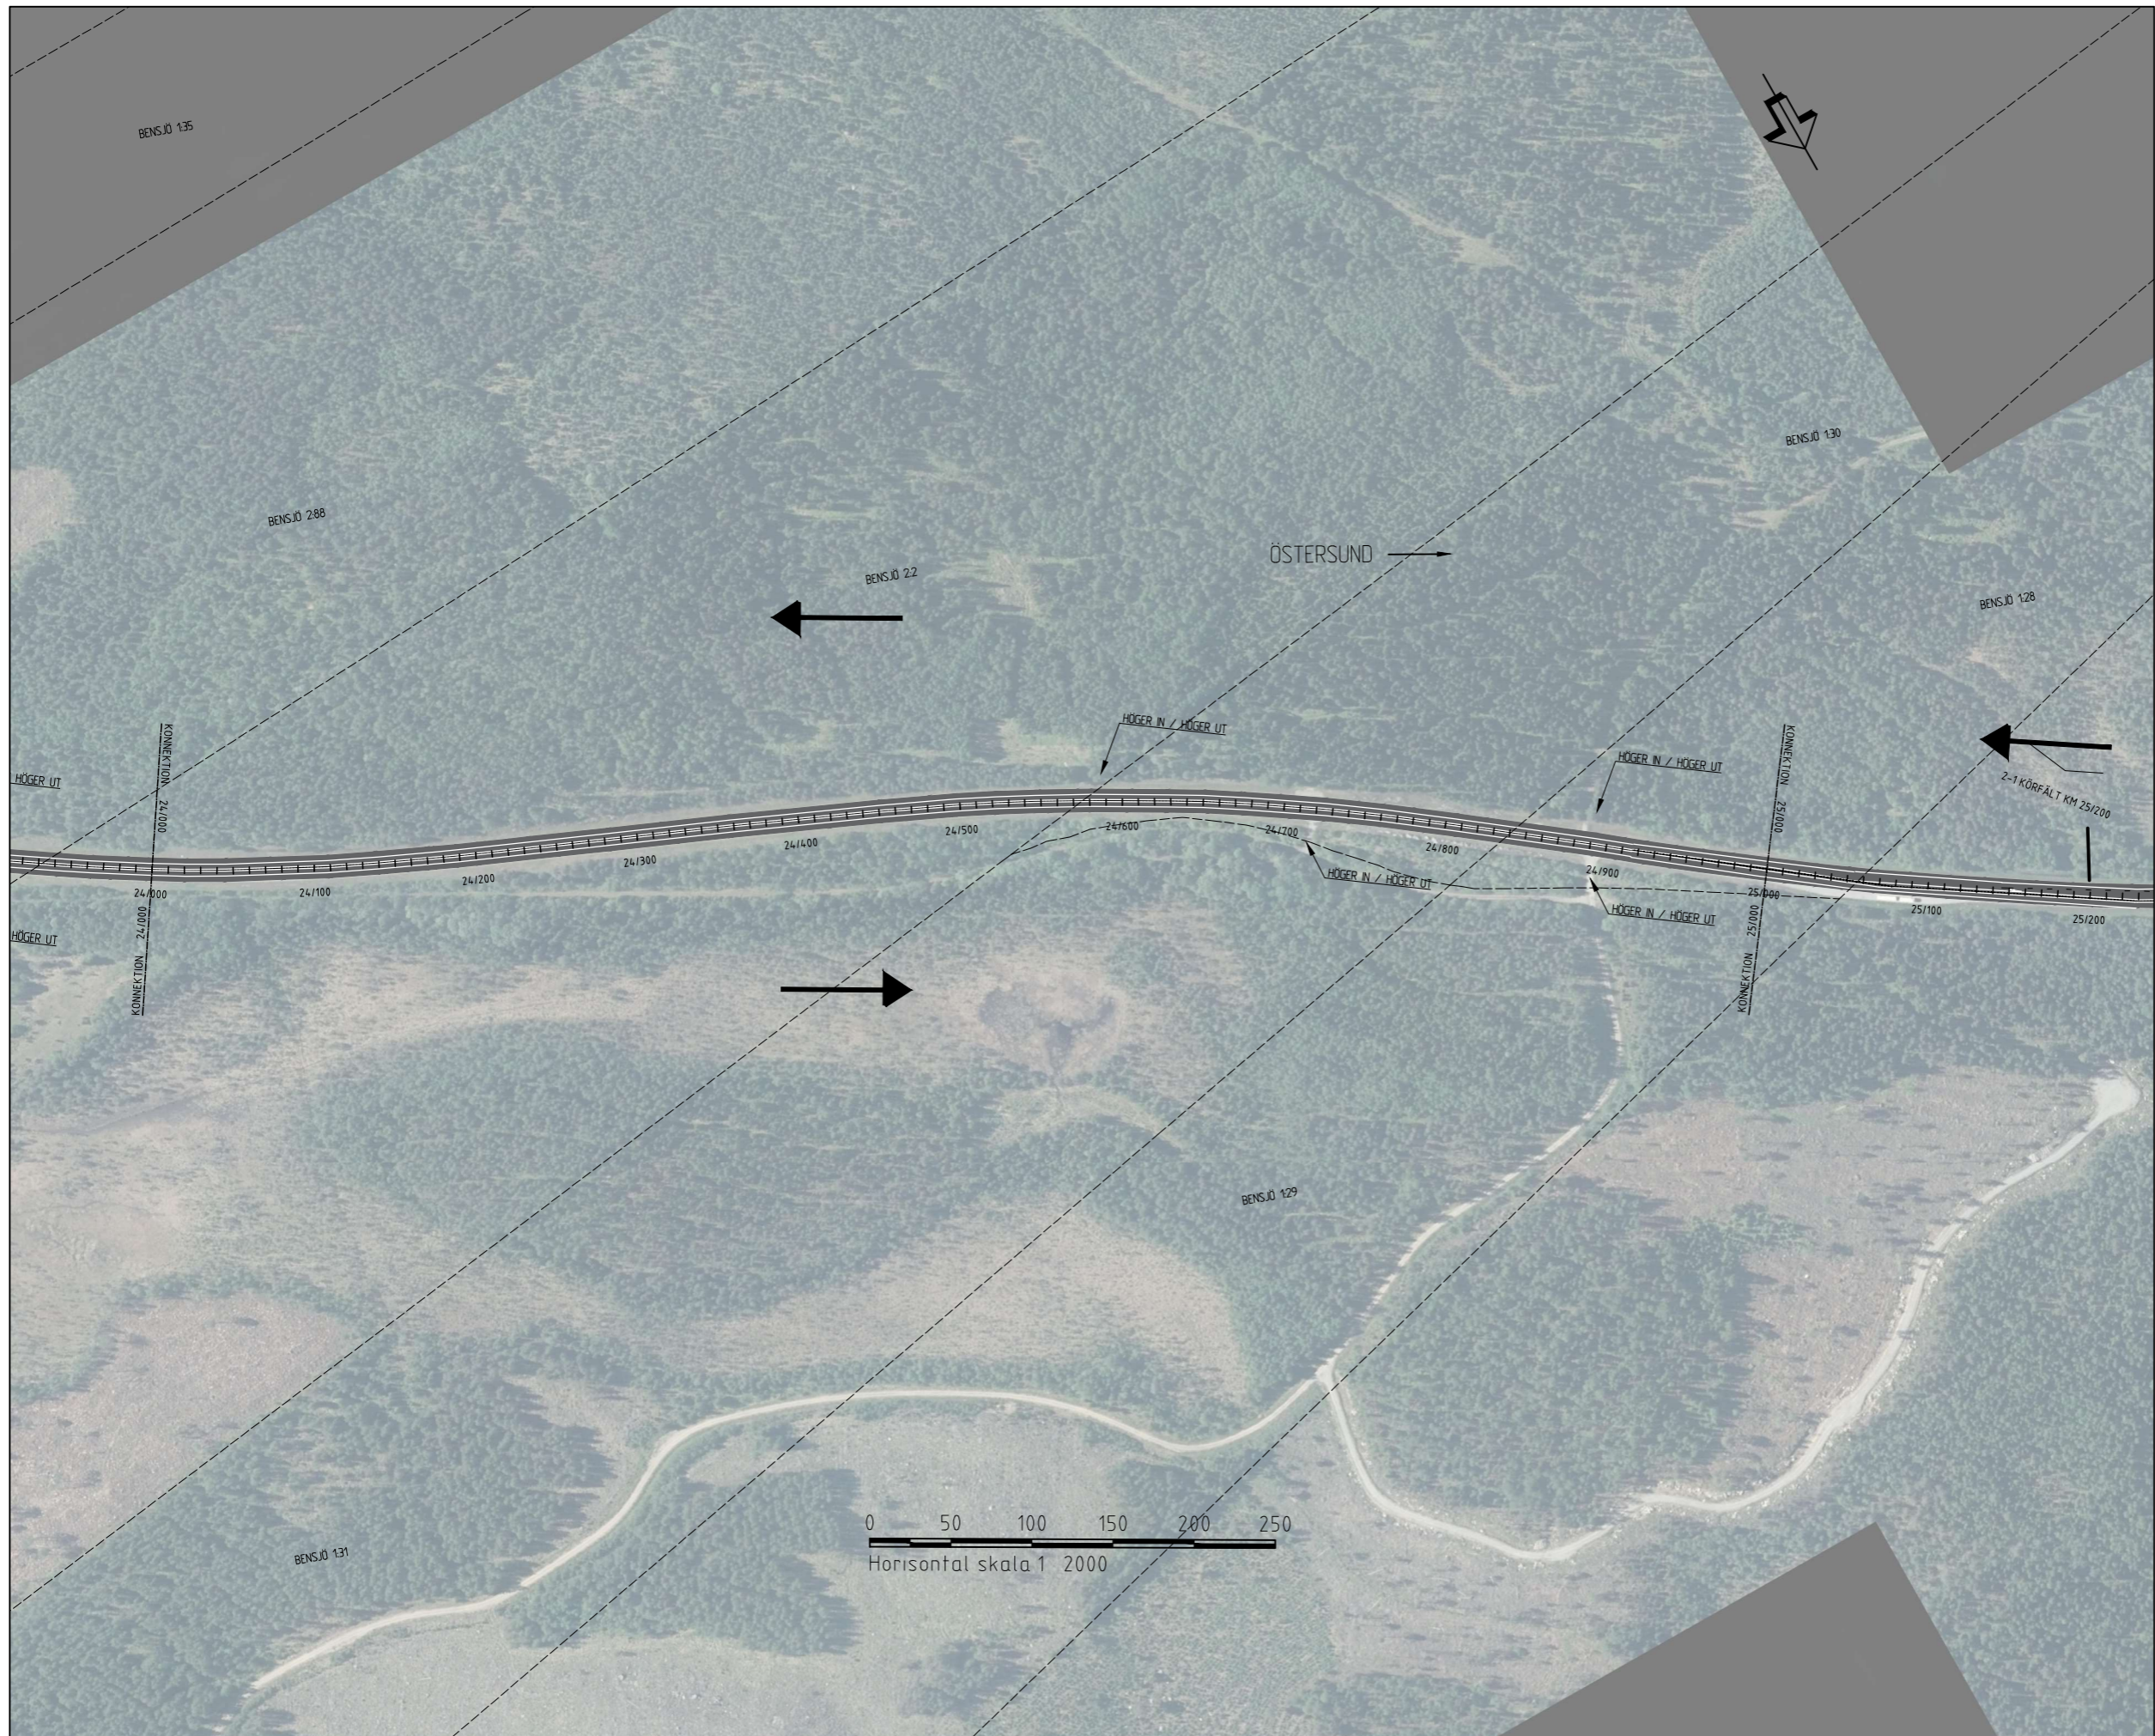

- TRAKTGRÄNS
- FASTIGHETSGRÄNS
- +--+ LÄNSGRÄNS
- KÖRFÄLTINDELNING
- MITTRÄCKE

KOORDINATSYSTEM
 SWEREF 99 15 45
 RH 2000


TYP AV PLAN			
VÄGPLAN			
GRÄNSKÄRNINGSTATUS / SYFTE			
HANDLINGSTYP			
SAMRÅDSUNDERLAG			
DATUM		LEVERANS / ÄNDRINGS-PM	
2023-10-09			
OBJEKT			
E14 ÄNGE BRÄCKE 2+1 PILOTPROJEKT			
DELOMRÅDE / BANDEL			
ÄNGE-BRÄCKE			
FÄRDIGGÖRINGSDEL			
E14			
OBJEKTNUMMER / KM		KONSTRUKTIONNUMMER	
182000			
BESTÄLLARE		LEVERANTÖR	
SKAPAD AV		UPPDRAGSNUMMER	
ANDREAS NORDÖST			
ODSKÄND AV		ÄNDELNING	
OSKAR LUNDBLAD			
RITNINGSTYP			
PLANRITNING			
TEKNIKOMRÅDE / INNEHÅLL			
VÄGUTFORMNING OCH TRAFIK			
BESKRIVNING			
KM 24/000-25/000			
SKALA	FORMAT	FÖRVALTNINGSNUMMER	
1:2000	A1		
RITNINGSNUMMER	BLAD	NÄSTA BLAD	BET
1 01 T 02 25			



- TRAKTGRÄNS
- FASTIGHETSGRÄNS
- +--+ LÄNSGRÄNS
- KÖRFÄLTINDELNING
- MITTRÄCKE

KOORDINATSYSTEM
 SWEREF 99 15 45
 RH 2000

TYP AV PLAN			
VÄGPLAN			
GRÄNSKÄRNINGSTATUS / SYFTE			
HANDLINGSTYP			
SAMRÅDSUNDERLAG			
DATUM		LEVERANS / ÄNDRINGS-PM	
2023-10-09			
OBJEKT			
E14 ÄNGE BRÄCKE 2+1 PILOTPROJEKT			
DELOMRÅDE / BANDEL			
ÄNGE-BRÄCKE			
FÄRDGÄNGINGSDEL			
E14			
OBJEKTNUMMER / KM		KONSTRUKTIONNUMMER	
182000			
BESTÄLLARE		LEVERANTÖR	
SKAPAD AV		UPPDRAGSNUMMER	
ANDREAS NORDÖST			
GRANSKAD AV		ÄNDELNING	
OSKAR LUNDBLAD			
RITNINGSTYP			
PLANRITNING			
TEKNIKOMRÅDE / INNEHÅLL			
VÄGUTFORMNING OCH TRAFIK			
BESKRIVNING			
KM 25/000-26/000			
SKALA	FORMAT	FÖRVALTNINGSNUMMER	
1:2000	A1		
RITNINGNUMMER	BLAD	NÄSTA BLAD	BET
1 01 T 02 26			

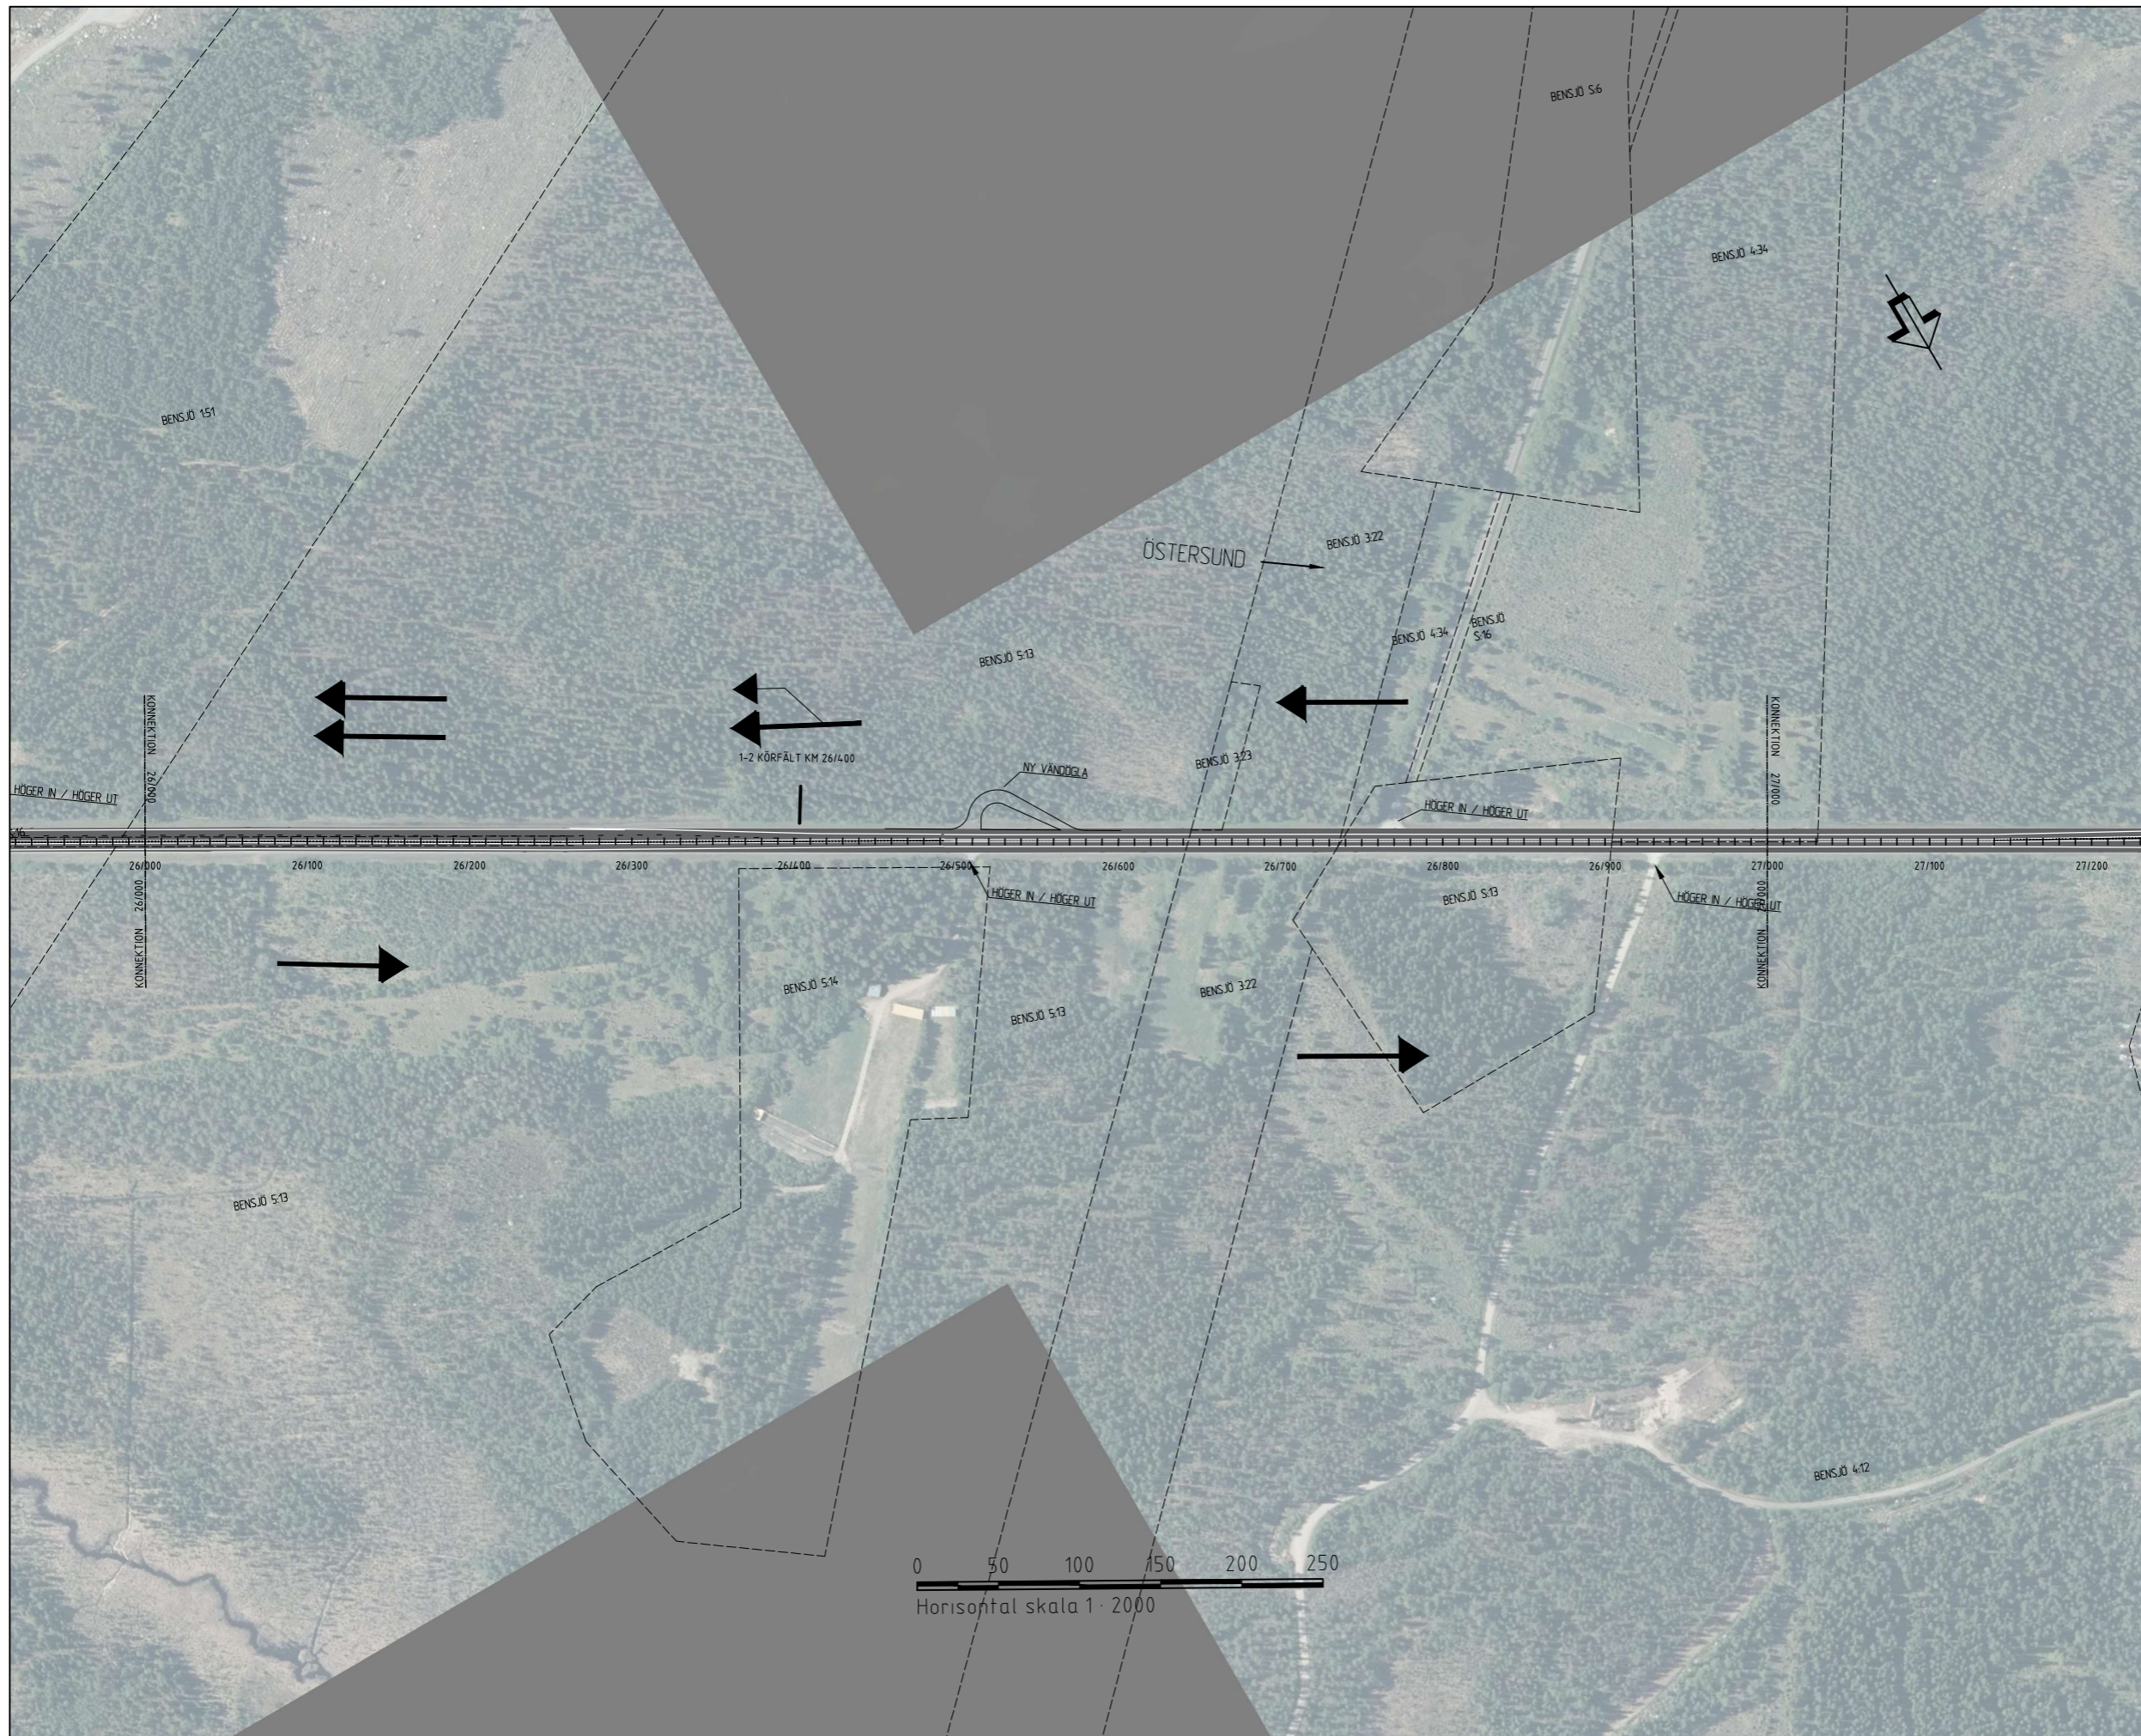


- TRAKTGRÄNS
- - - FASTIGHETSGRÄNS
- · - · - · LÄNSGRÄNS
- KÖRFÄLTINDELNING
- · · · · MITTRÄCKE

KOORDINATSYSTEM
 SWEREF 99 15 45
 RH 2000

TYP AV PLAN			
VÄGPLAN			
GRÄNSKÄRNINGSTATUS / SYFTE			
HANDLINGSTYP			
SAMRÅDSUNDERLAG			
DATUM		LEVERANS / ÄNDRINGS-PM	
2023-10-09			
OBJEKT			
E14 ÅNGE BRÄCKE 2+1 PILOTPROJEKT			
DELOMRÅDE / BANDEL			
ÅNGE-BRÄCKE			
FÄRDIGSTÄLLNINGSDIAGRAM			
E14			
OBJEKTNUMMER / KM		KONSTRUKTIONNUMMER	
182000			
BESTÄLLARE		LEVERANTÖR	
SKAPAD AV		UPPDRAGSNUMMER	
ANDREAS NORDÖST			
ODKÄND AV		ÄNDELNING	
OSKAR LUNDBLAD			
RITNINGSTYP			
PLANRITNING			
TEKNIKOMRÅDE / INNEHÅLL			
VÄGUTFORMNING OCH TRAFIK			
BESKRIVNING			
KM 26/000-27/000			
SKALA	FORMAT	FÖRVALTNINGSNUMMER	
1:2000	A1		
RITNINGNUMMER	BLAD	NÄSTA BLAD	BET
1 01 T 02 27			


0 50 100 150 200 250
 Horisontal skala 1 : 2000

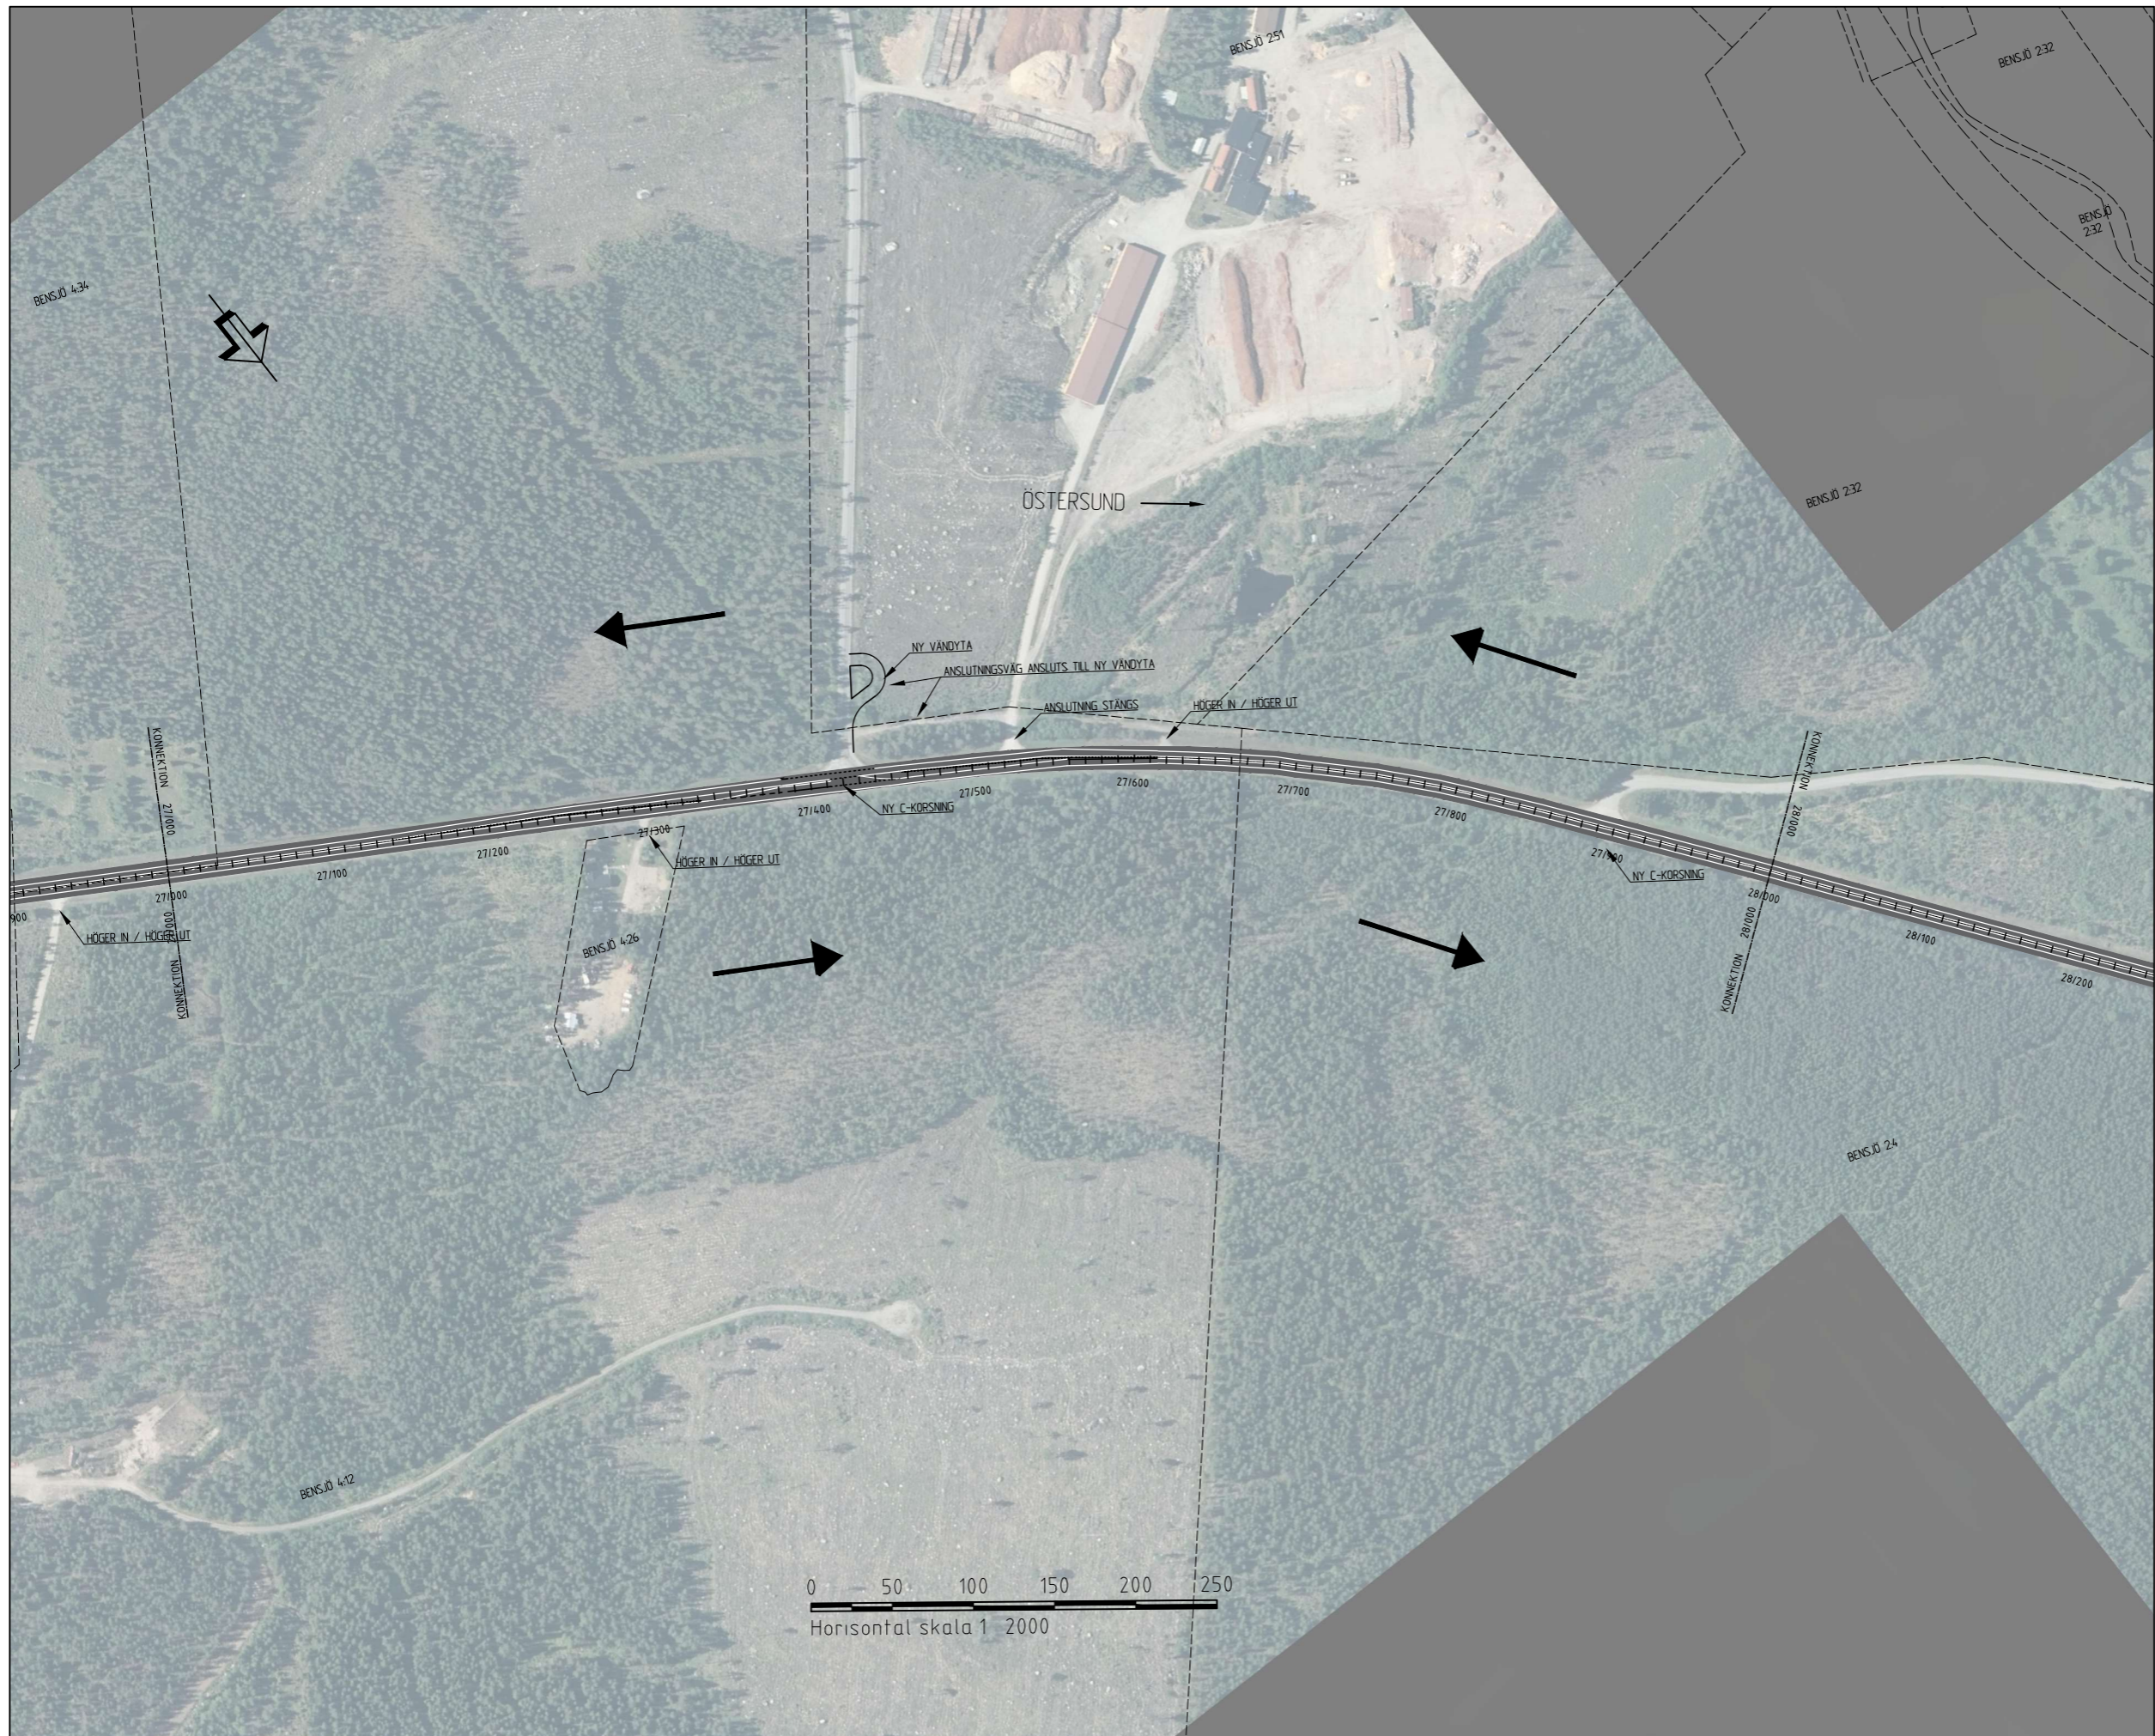

- TRAKTGRÄNS
- - - FASTIGHETSGRÄNS
- · - · - · LÄNSGRÄNS
- ➔ KÖRFÄLTINDELNING
- · - · - · MITTRÄCKE

KOORDINATSYSTEM
 SWEREF 99 15 45
 RH 2000

TYP AV PLAN			
VÄGPLAN			
GRANSKNINGSSTATUS / SYFTE			
HANDLINGSTYP			
SAMRÅDSUNDERLAG			
DATUM		LEVERANS / ÄNDRINGS-PM	
2023-10-09			
OBJEKT			
E 14 ÄNGE BRÄCKE 2+1 PILOTPROJEKT			
DELOMRÅDE / BANDEL			
ÄNGE-BRÄCKE			
ANLÄGGNINGSDIAGONAL			
E 14			
OBJEKTNUMMER / KM		KONSTRUKTIONNUMMER	
182000			
BESTÄLLARE		LEVERANTÖR	
SKAPAD AV		UPPDRAGSNUMMER	
ANDREAS NORDÖST			
GRANSKAD AV		ÄNDELNING	
OSKAR LUNDBLAD			
RITNINGSTYP			
PLANRITNING			
TEKNIKOMRÅDE / INNEHÅLL			
VÄGUTFORMNING OCH TRAFIK			
BESKRIVNING			
KM 27/000-28/000			
SKALA	FORMAT	FÖRVALTNINGSNUMMER	
1:2000	A1		
RITNINGNUMMER	BLAD	NÄSTA BLAD	BET
1 01 T 02 28			

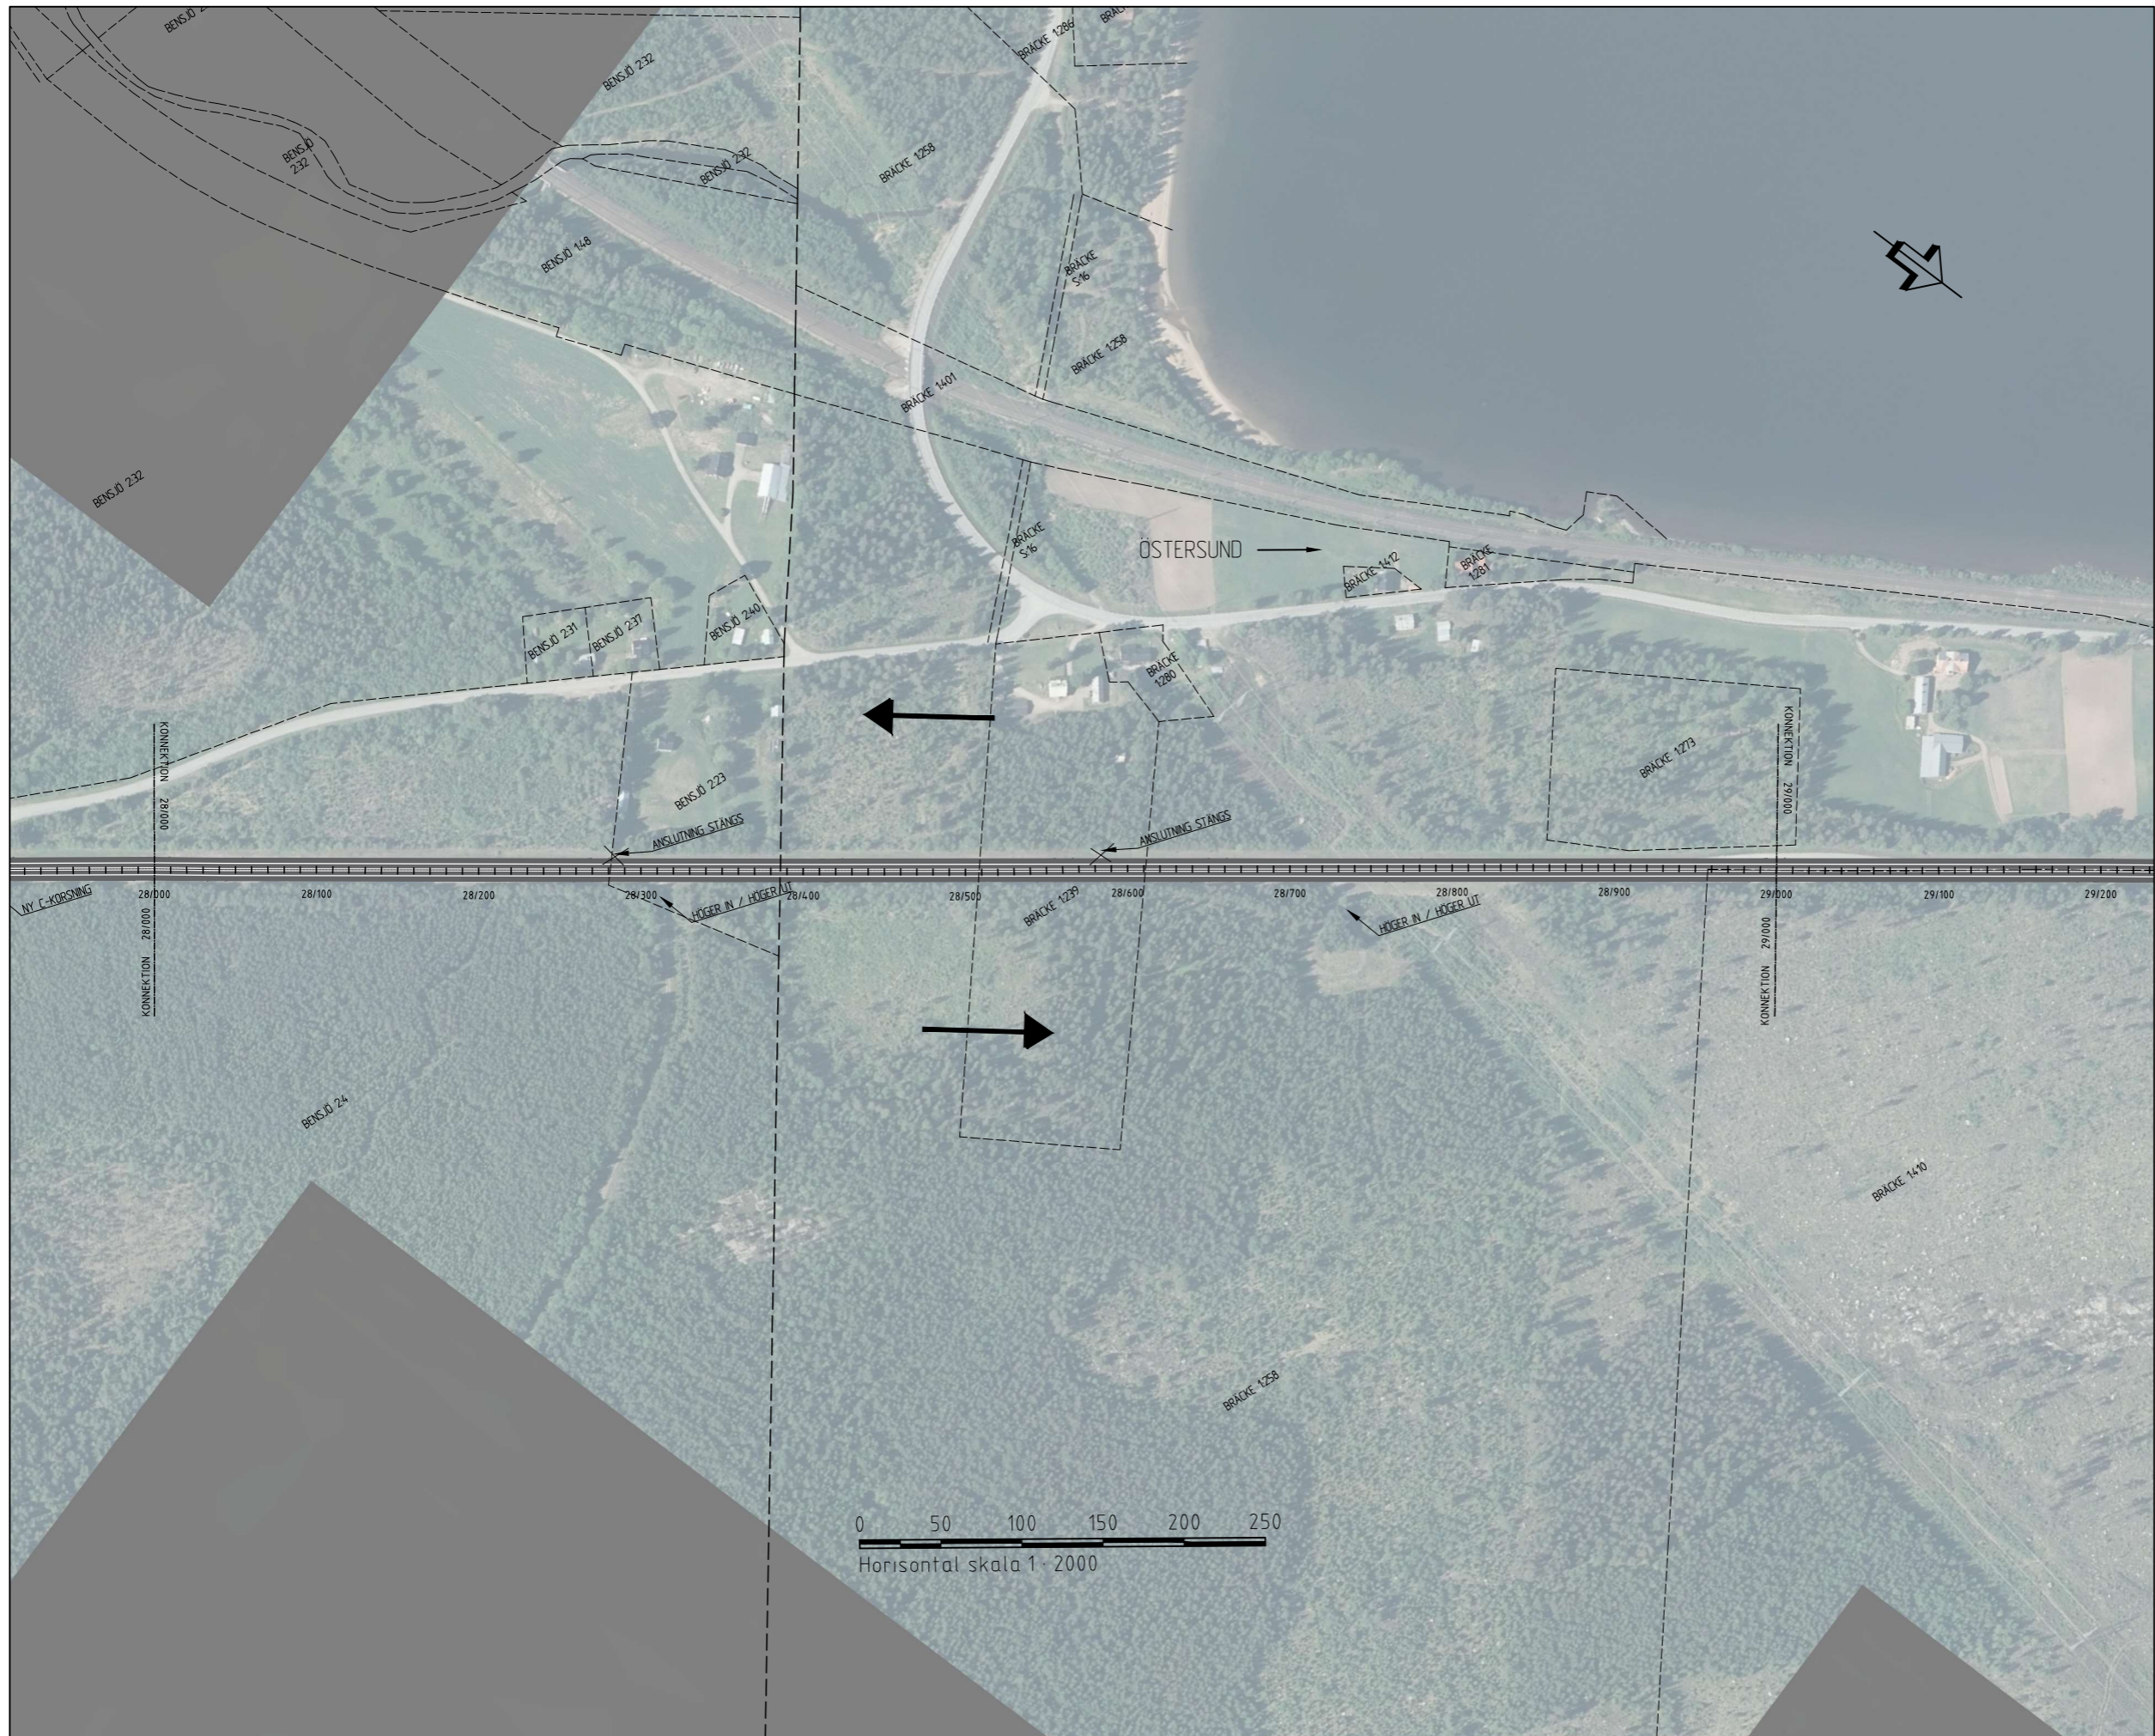


- TRAKTGRÄNS
- FASTIGHETSGRÄNS
- - - LÄNSGRÄNS
- ➔ KÖRFÄLTINDELNING
- - - MITTRÄCKE



KOORDINATSYSTEM
SWEREF 99 15 45
RH 2000

TYP AV PLAN			
VÄGPLAN			
GRÄNSKÄRNINGSTATUS / SYFTE			
HANDLINGSTYP			
SAMRÄDSUNDERLAG			
DATUM		LEVERANS / ÄNDRINGS-PM	
2023-10-09			
OBJEKT			
E14 ÄNGE BRÄCKE 2+1 PILOTPROJEKT			
DELOMRÅDE / BANDEL			
ÄNGE-BRÄCKE			
ANLÄGGNINGSDIAGONAL			
E14			
OBJEKTNUMMER / KM		KONSTRUKTIONNUMMER	
182000			
BESTÄLLARE		LEVERANTÖR	
TRAFIKVERKET			
SKAPAD AV		UPPDRAGSNUMMER	
ANDREAS NORDÖST			
GRANSKAD AV		ÄNDRING	
OSKAR LUNDBLAD			
RITNINGSTYP			
PLANRITNING			
TEKNIKOMRÅDE / INNEHÅLL			
VÄGUTFORMNING OCH TRAFIK			
BESKRIVNING			
KM 28/000-29/000			
SKALA	FORMAT	FÖRVALTNINGSNUMMER	
1:2000	A1		
RITNINGNUMMER	BLAD	NÄSTA BLAD	BET
1 01 T 02 29			

0 50 100 150 200 250
Horisontal skala 1 : 2000

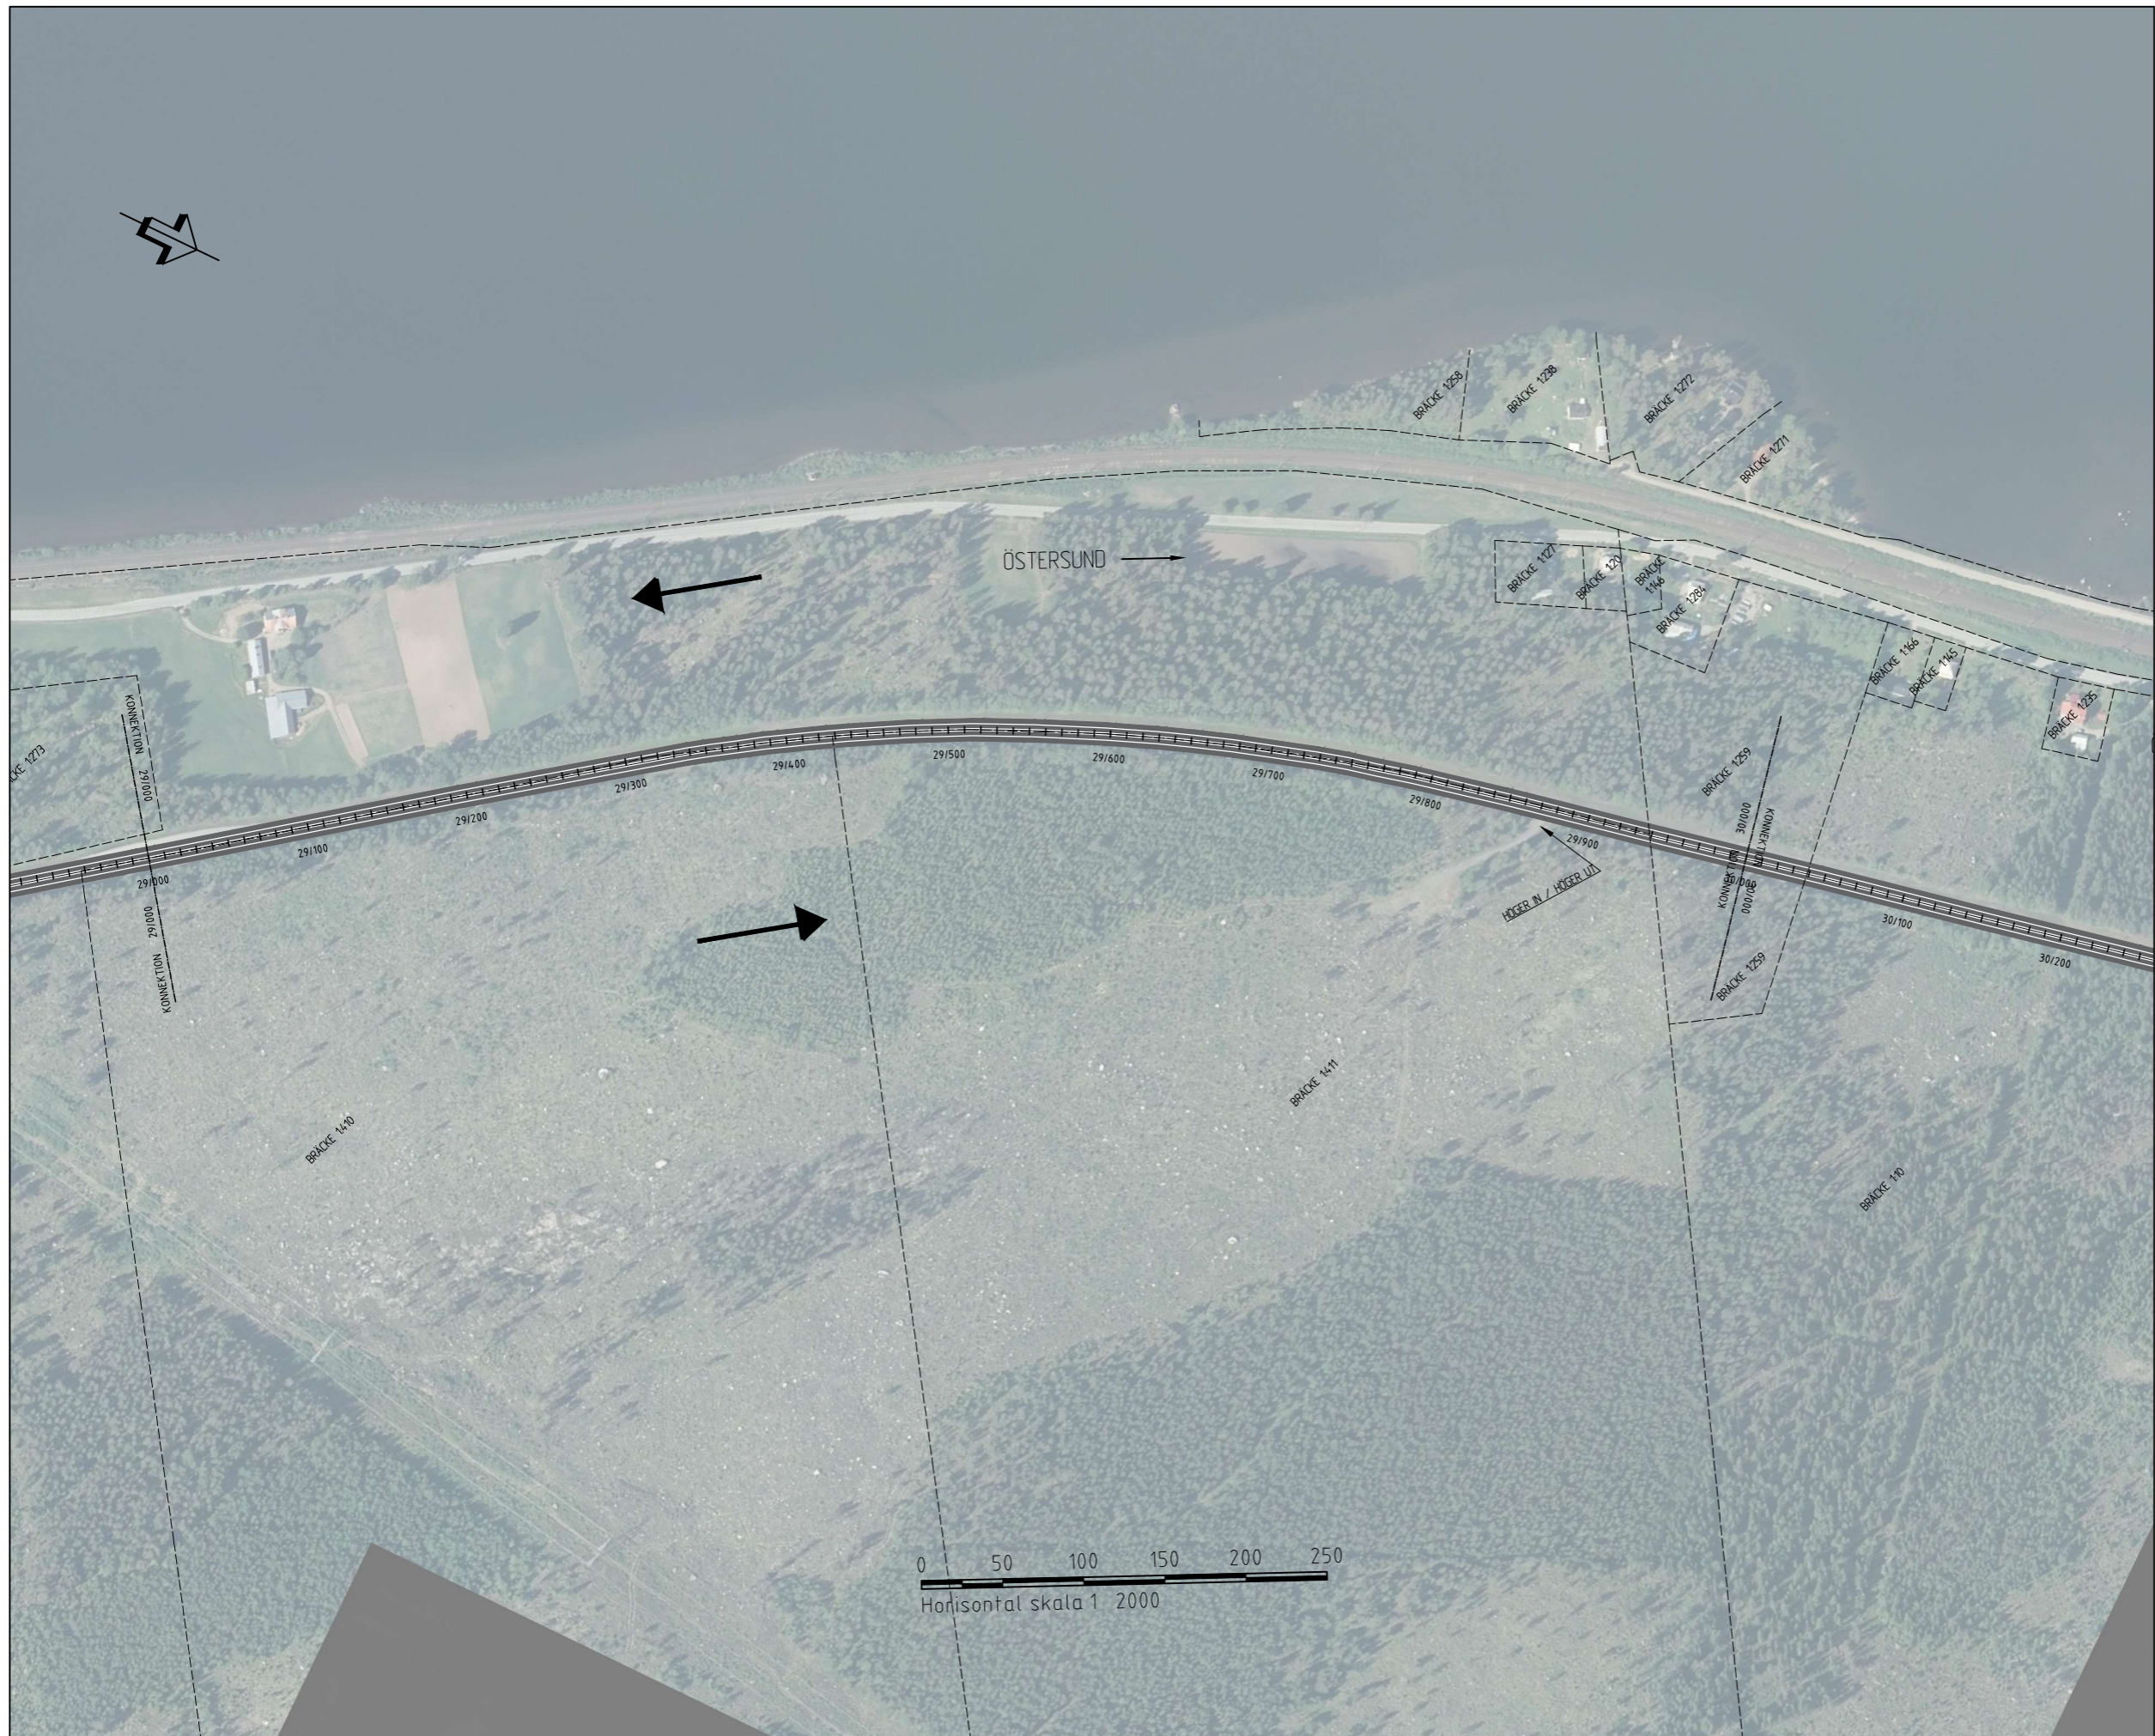

- TRAKTGRÄNS
- FASTIGHETSGRÄNS
- +--+ LÄNSGRÄNS
- KÖRFÄLTINDELNING
- MITTRÄCKE

KOORDINATSYSTEM
SWEREF 99 15 45
RH 2000

TYP AV PLAN		VÄGPLAN	
GRÄNSKÄRNINGSTATUS / SYFTE			
HANDLINGSTYP		SAMRÅDSUNDERLAG	
DATUM	2023-10-09	LEVERANS / ÄNDRINGS-PM	
OBJEKT			
E14 ÄNGE BRÄCKE 2+1 PILOTPROJEKT			
DELOMRÅDE / BANDEL			
ÄNGE-BRÄCKE			
ANLÄGGNINGSDIAGONAL			
E14			
OBJEKTNUMMER / KM	182000	KONSTRUKTIONNUMMER	
BESTÄLLARE	TRAFIKVERKET	LEVERANTÖR	
SKAPAD AV	ANDREAS NORDÖST	UPPDRAGSNUMMER	
GRANSKAD AV	OSKAR LUNDBLAD	ÄNDELNING	
RITNINGSTYP			
PLANRITNING			
TEKNIKOMRÅDE / INNEHÅLL			
VÄGUTFORMNING OCH TRAFIK			
BESKRIVNING			
KM 29/000-30/000			
SKALA	1:2000	FORMAT	A1
RITNINGNUMMER	1 01 T 02 30	FÖRVALTNINGSNUMMER	
BLAD		NÄSTA BLAD	BET

0 50 100 150 200 250
Horisontal skala 1 : 2000



- TRAKTGRÄNS
- - - FASTIGHETSGRÄNS
- · - · - LÄNSGRÄNS
- KÖRFÄLT SINDELNING
- · - · - MITTRÄCKE

KOORDINATSYSTEM
 SWEREF 99 15 45
 RH 2000

TYP AV PLAN			
VÄGPLAN			
GRANSKNINGSSTATUS / SYFTE			
HANDLINGSTYP			
SAMRÅDSUNDERLAG			
DATUM		LEVERANS / ÄNDRINGS-PM	
2023-10-09			
OBJEKT			
E14 ÄNGE BRÄCKE 2+1 PILOTPROJEKT			
DELOMRÅDE / BANDEL			
ÄNGE-BRÄCKE			
ANLÄGGNINGSDIAGONAL			
E14			
OBJEKTNUMMER / KM		KONSTRUKTIONNUMMER	
182000			
BESTÄLLARE		LEVERANTÖR	
SKAPAD AV		UPPDRAGSNUMMER	
ANDREAS NORDÖST			
GRANSKAD AV		ÄNDRING	
OSKAR LUNDBLAD			
RITNINGSTYP			
PLANRITNING			
TEKNIKOMRÅDE / INNEHÅLL			
VÄGUTFORMNING OCH TRAFIK			
BESKRIVNING			
KM 30/000-30/740			
SKALA	FORMAT	FÖRVALTNINGSNUMMER	
1:2000	A1		
RITNINGSNUMMER	BLAD	NÄSTA BLAD	BET
1 01 T 02 31			

0 50 100 150 200 250
 Horizontal skala 1 : 2000