




- TECKENFÖRKLARING**
- DATUM GRUNDKARTA: 2021-02  
 DATUM FASTIGHETSKARTA: 2022-11  
 KOORDINATSYSTEM: SWEREF 99 18 00, RH2000  
 DATUM ORTOFOTO: 2021-03
- NYA ANLÄGGNINGAR**
- NY JÄRNVÄG MED LÄNGDMÄTNINGSSTRECK OCH LÄNGDANGIVELSE
  - NY JÄRNVÄG MED SLÄNT
  - NY ALLMÄN VÄG MED LÄNGDMÄTNINGSSTRECK OCH LÄNGDANGIVELSE
  - FÖRSLAG TILL KOMMUNAL VÄG, GÅNG- OCH CYKELVÄG ELLER ENSKILD VÄG OCH SOM INTE FASTSTÄLLS AV JÄRNVÄGSPLANEN
  - STÖDMUR
  - PLATTFORM
  - PLATTFORMSFÖRBINDELSE (TRAPPOR, RAMPER, HISSAR, BRO ÖVER SPÅROMRÅDE OCH RULLTRAPPOR)
  - BRO
  - ANNAN ANLÄGGNING (TEKNIKHUS, LEDNING, TRUMMA, M.M.)
  - RIVNING AV BEFINTLIG JÄRNVÄG
  - NY BULLERSKYDDSSKÄRM
  - BEFINTLIG BULLERSKYDDSSKÄRM
  - STÄNGSEL
  - DIKE, OMLEDNING AV VATTENDRAG
  - NY BYGGNAD ELLER FLYTT AV BEFINTLIG BYGGNAD

- ÖVRIGT**
- BEFINTLIGT SPÅR
  - INLÖSEN AV BYGGNAD/FASTIGHET

- BEFINTLIGA GRÄNSER**
- TRAKTGRÄNS
  - FASTIGHETSGRÄNS

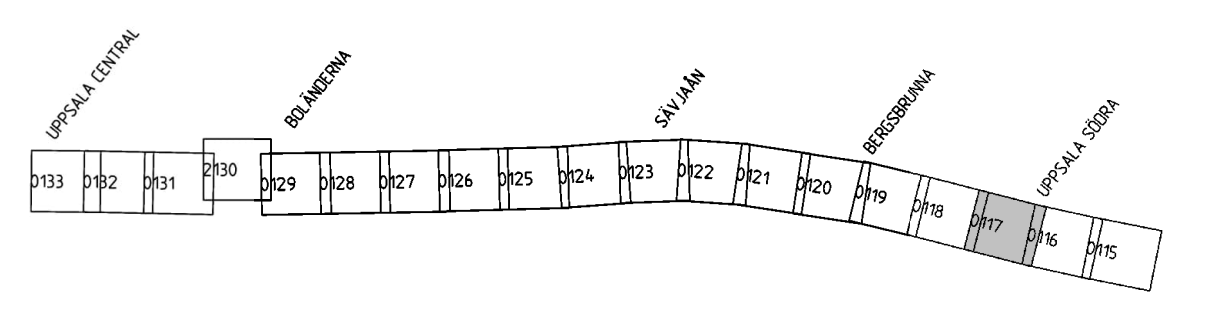

UTFORMNING AV PLANFÖRSLAG

TYP AV PLAN		JÄRNVÄGSPLAN	
LEVERANTÖR	AVDELNING	LEVERANS/ÄNDRINGS-PM	TEKNIKRÅDE
SWECO	UPPDRAGSNUMMER 30020886	KONSTRUKTIONSNUMMER	GRANSKINGSSTATUS / SYFTE
SKAPAD AV SWECD/SEGOQG	TRAFIKVERKET	BYGGNADSNUMMER FYRA SPÅR UPPSALA SÖDER BERGSBRUNNA - UPPSALA CENTRAL	HANDELSSTYP SAMRÅDSHANDLING ANLÄGGNINGSTYP
GRANSKAD AV SWECD/SECUML	ILLUSTRATIONSKARTA	SKALA	VALPÅR-TID 58-0 - 58-500
FÖRORDAD AV SWECD/SEEDI	DATUM 2023-05-04	SKALA 1:1000	BANLÖP 4:30
		FÖRHÅLL A1	RITINGSNUMMER FÖRVALTNING 0117
			RITINGSNUMMER PROJEKT FSLK003-10GR-341-0000-58_58
			BLAD 0118
			ANVÄR. 0117

Dessa ritningar är Trafikverkets egendom. Allt obehörigt  
 beprövande av ritningens innehåll enligt lag.  
 TRAFIKVERKET