


- TECKENFÖRKLARING**
- DATUM GRUNDKARTA: 2021-02
 DATUM FASTIGHETSKARTA: 2022-11
 KOORDINATSYSTEM: SWEREF 99 18 00, RH2000
 DATUM ORTOFOTO: 2021-03
- NYA ANLÄGGNINGAR**
- NY JÄRNVÄG MED LÄNGDMÄTNINGSSTRECK OCH LÄNGDANGIVELSE
 - NY JÄRNVÄG MED SLÄNT
 - NY ALLMÄN VÄG MED LÄNGDMÄTNINGSSTRECK OCH LÄNGDANGIVELSE
 - FÖRSLAG TILL KOMMUNAL VÄG, GÅNG- OCH CYKELVÄG ELLER ENSKILD VÄG OCH SOM INTE FASTSTÄLLS AV JÄRNVÄGSPLANEN
 - STÖDMUR
 - PLATTFORM
 - PLATTFORMSFÖRBINDELSE (TRAPPOR, RAMPER, HISSAR, BRO ÖVER SPÅROMRÅDE OCH RULLTRAPPOR)
 - BRO
 - ANNAN ANLÄGGNING (TEKNIKHUS, LEDNING, TRUMMA, M.M.)
 - RIVNING AV BEFINTLIG JÄRNVÄG
 - NY BULLERSKYDDSSKÄRM
 - BEFINTLIG BULLERSKYDDSSKÄRM
 - STÄNGSEL
 - DIKE, OMLEDNING AV VATTENDRAG
 - NY BYGGNAD ELLER FLYTT AV BEFINTLIG BYGGNAD

- ÖVRIGT**
- BEFINTLIGT SPÅR
 - INLÖSEN AV BYGGNAD/FASTIGHET

- BEFINTLIGA GRÄNSER**
- TRAKTGRÄNS
 - FASTIGHETSGRÄNS

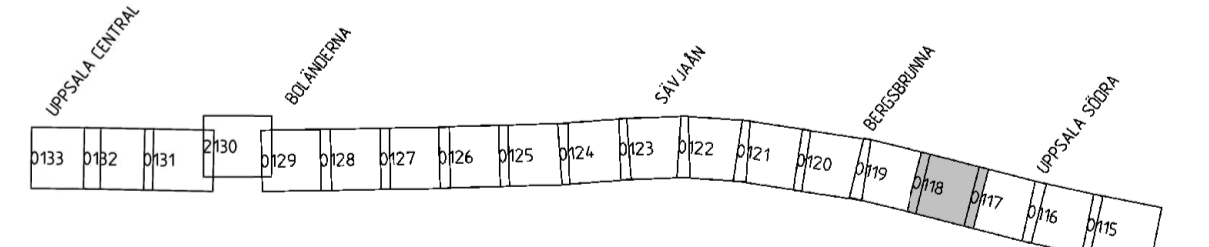

UTFORMNING AV PLANFÖRSLAG

TYP AV PLAN		JÄRNVÄGSPLAN	
LEVERANTÖR	AVDELNING	LEVERANS/ÄNDRINGS-PM	TEKNIKGRÄDE
SWECO	UPPDRAGSNUMMER 30020886	KONSTRUKTIONSNUMMER	GRÄNSNINGSTATUS / SYFTE
SKAPAD AV SWECO/SEQQQG	HANDLESSTYP SAMRÅDSHANDLING		BANLÖP 58-500 - 59+0
GRANSKAD AV SWECO/SECUML	ANLÄGGNINGSTYP Illustrationskarta		BANLÖP FSLK003-10GR-341-0000-58_59
FÖRORD AV SWECO/SEEDI	DATUM 2023-05-04	FÖRHÅLL A1	RITNINGSNUMMER FÖRVALTNING 0118
SKALA 1:1000		RITNINGSNUMMER FÖRVALTNING 0119	
E:\ics_waringsgrän\151193\306980_28\FSLK003-10GR-341-0000-58_59-0118.dgn		2023-04-16 13:48:56	

Översikt över Trafikverkets planering. Allt innehåll
 begränsat av rättslig sekretess enligt lag.
 TRAFIKVERKET