





- TECKENFÖRKLARING**
- DATUM GRUNDKARTA: 2021-02
 DATUM FASTIGHETSKARTA: 2022-11
 KOORDINATSYSTEM: SWEREF 99 18 00, RH2000
 DATUM ORTOFOTO: 2021-03
- NYA ANLÄGGNINGAR**
- 0+000 NY JÄRNVÄG MED LÄNGDMÄTNINGSSTRECK OCH LÄNGDANGIVELSE
 - NY JÄRNVÄG MED SLÄNT
 - YY/YYY NY ALLMÄN VÄG MED LÄNGDMÄTNINGSSTRECK OCH LÄNGDANGIVELSE
 - FÖRSLAG TILL KOMMUNAL VÄG, GÅNG- OCH CYKELVÄG ELLER ENSKILD VÄG OCH SOM INTE FASTSTÄLLS AV JÄRNVÄGSPLANEN
 - STÖDMUR
 - PLATTFORM
 - PLATTFORMSFÖRBINDELSE (TRAPPOR, RAMPER, HISSAR, BRO ÖVER SPÅROMRÅDE OCH RULLTRAPPOR)
 - BRO
 - ANNAN ANLÄGGNING (TEKNIKHUS, LEDNING, TRUMMA, M.M.)
 - X X RIVNING AV BEFINTLIG JÄRNVÄG
 - NY BULLERSKYDDSSKÄRM
 - BEFINTLIG BULLERSKYDDSSKÄRM
 - STÄNGSEL
 - DIKE, OMLEDNING AV VATTENDRAG
 - NY BYGGNAD ELLER FLYTT AV BEFINTLIG BYGGNAD

- ÖVRIGT**
- BEFINTLIGT SPÅR
 - INLÖSEN AV BYGGNAD/FASTIGHET

- BEFINTLIGA GRÄNSER**
- TRAKTGRÄNS
 - FASTIGHETSGRÄNS

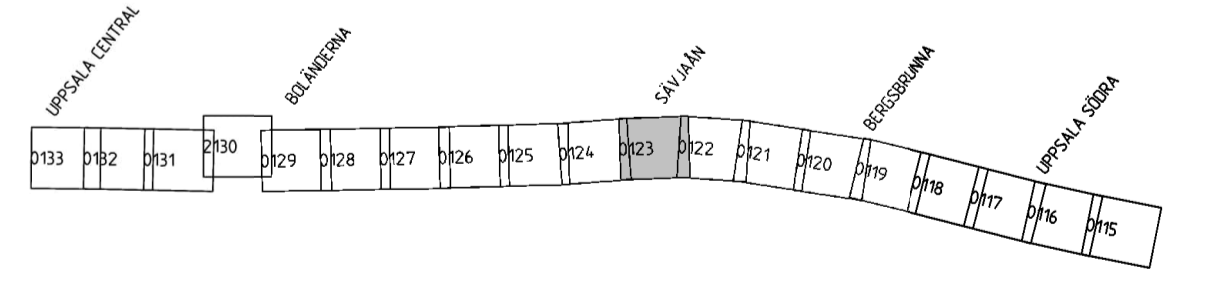

UTFORMNING AV PLANFÖRSLAG

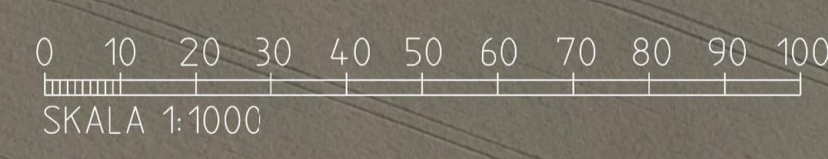

Översikt över Trafikverkets arbetssätt. Allt utveckling
 kopplat till en annan verksamhet enligt lag.
 TRAFIKVERKET

TYP AV PLAN			
JÄRNVÄGSPLAN			
LEVERANTÖR	AVDELNING	LEVERANS/ÄNDRINGS-PM	TEDNOMRÅDE
SWECO	UPPDRAGSNUMMER 30020886	KONSTRUKTIONSNUMMER	GRÄNSNINGSTATUS / SYFTE
SKAPAD AV SWECO/SEQQG	HANDLESSTYP SAMRÅDSHANDLING		ANLÄGGNINGSTYP
GRANSKAD AV SWECO/SECUML	FOLKE TER-METER 61+0 - 61+500		BANLÖP 4:30
FÖRORDNING AV SWECO/SEEDI	DATUM 2023-05-04	SKALA 1:1000	FÖRHÅLL A1
ILLUSTRATIONSKARTA		RITNINGSNUMMER FÖRVALTNING	RITNINGSNUMMER PROJEKT
		0123	FSLK003-10GR-341-0000-61.61
		0124	NÄSTA BLAD
			ÄMR.