


- TECKENFÖRKLARING**
- DATUM GRUNDKARTA: 2021-02  
 DATUM FASTIGHETSKARTA: 2022-11  
 KOORDINATSYSTEM: SWEREF 99 18 00, RH2000  
 DATUM ORTOFOTO: 2021-03
- NYA ANLÄGGNINGAR**
- NY JÄRNVÄG MED LÄNGDMÄTNINGSSTRECK OCH LÄNGDANGIVELSE
  - NY JÄRNVÄG MED SLANT
  - NY ALLMÄN VÄG MED LÄNGDMÄTNINGSSTRECK OCH LÄNGDANGIVELSE
  - FÖRSLAG TILL KOMMUNAL VÄG, GÅNG- OCH CYKELVÄG ELLER ENSKILD VÄG OCH SOM INTE FASTSTÄLLS AV JÄRNVÄGSPLANEN
  - STÖDMUR
  - PLATTFORM
  - PLATTFORMSFÖRBINDELSE (TRAPPOR, RAMPER, HISSAR, BRO ÖVER SPÅROMRÅDE OCH RULLTRAPPOR)
  - BRO
  - ANNAN ANLÄGGNING (TEKNIKHUS, LEDNING, TRUMMA, M.M.)
  - RIVNING AV BEFINTLIG JÄRNVÄG
  - NY BULLERSKYDDSSKÄRM
  - BEFINTLIG BULLERSKYDDSSKÄRM
  - STÄNGSEL
  - DIKE, OMLEDNING AV VATTENDRAG
  - NY BYGGNAD ELLER FLYTT AV BEFINTLIG BYGGNAD

- ÖVRIGT**
- BEFINTLIGT SPÅR
  - INLÖSEN AV BYGGNAD/FASTIGHET

- BEFINTLIGA GRÄNSER**
- TRAKTGRÄNS
  - FASTIGHETSGRÄNS

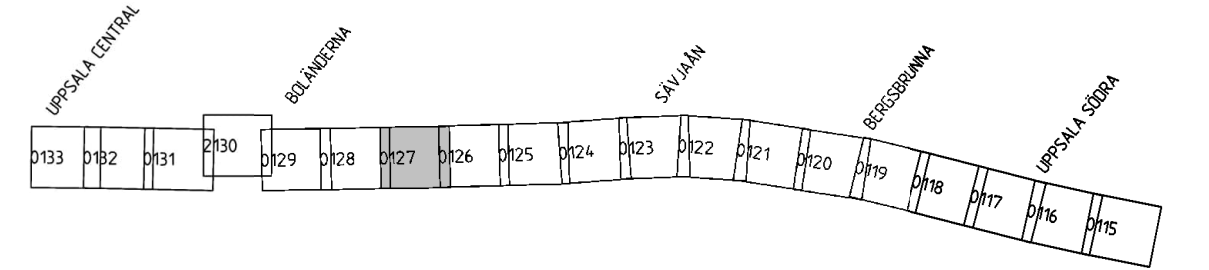

UTFORMNING AV PLANFÖRSLAG

TYP AV PLAN		JÄRNVÄGSPLAN	
LEVERANTÖR	AVDELNING	LEVERANS/ÄNDRING-TYP	TEKNIKRÅDE
SWECO	UPPDRAGSNUMMER 30020886	KONSTRUKTIONSNUMMER	GRANSNINGSTATUS / SYFTE
SKAPAD AV SWECO/SEQQGG	HANDLESSTYP SAMRÅDSHANDLING		ANLÄGGNINGSTYP
GRANSKAD AV SWECO/SECUML	FOLIO TER-METER 63*0 - 63*500		BANLÖP 4:30
FÖRORD AV SWECO/SEIDI	DATUM 2023-05-04	SKALA 1:1000	FORMAT A1
RITINGSNUMMER FÖRVALTNING		BLAD	ANVÄR.
0127		0128	

Översikt av Trafikverkets regioner. Mit behörighet  
 beror på vilken region du arbetar i.  
 TRAFIKVERKET