


- TECKENFÖRKLARING**
- DATUM GRUNDKARTA: 2021-02  
 DATUM FASTIGHETSKARTA: 2022-11  
 KOORDINATSYSTEM: SWEREF 99 18 00, RH2000  
 DATUM ORTOFOTO: 2021-03
- NYA ANLÄGGNINGAR**
- 0+000 NY JÄRNVÄG MED LÄNGMÄTNINGSSTRECK OCH LÄNGDANGIVELSE
  - NY JÄRNVÄG MED SLÄNT
  - YY/YYY NY ALLMÄN VÄG MED LÄNGMÄTNINGSSTRECK OCH LÄNGDANGIVELSE
  - FÖRSLAG TILL KOMMUNAL VÄG, GÅNG- OCH CYKELVÄG ELLER ENSKILD VÄG OCH SOM INTE FASTSTÄLLS AV JÄRNVÄGSPLANEN
  - STÖDMUR
  - PLATTFORM
  - PLATTFORMSFÖRBINDELSE (TRAPPOR, RAMPER, HISSAR, BRO ÖVER SPÅROMRÅDE OCH RULLTRAPPOR)
  - BRO
  - ANNAN ANLÄGGNING (TEKNIKHUS, LEDNING, TRUMMA, M.M.)
  - × × RIVNING AV BEFINTLIG JÄRNVÄG
  - NY BULLERSKYDDSSKÄRM
  - BEFINTLIG BULLERSKYDDSSKÄRM
  - STÄNGSEL
  - DIKE, OMLEDNING AV VATTENDRAG
  - NY BYGGNAD ELLER FLYTT AV BEFINTLIG BYGGNAD

- ÖVRIGT**
- BEFINTLIGT SPÅR
  - INLÖSEN AV BYGGNAD/FASTIGHET

- BEFINTLIGA GRÄNSER**
- TRAKTGRÄNS
  - FASTIGHETSGRÄNS

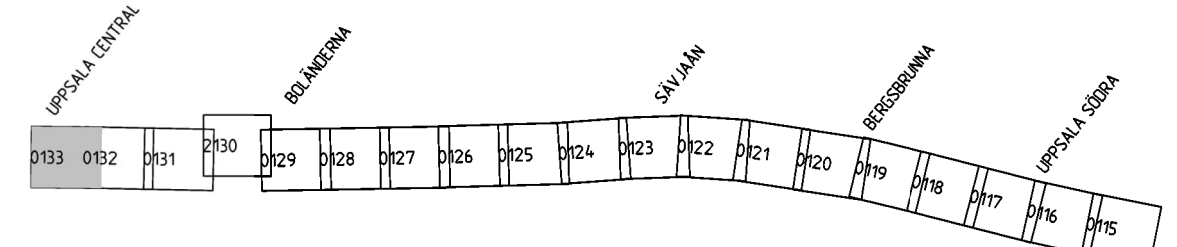

UTFORMNING AV PLANFÖRSLAG

TYP AV PLAN		JÄRNVÄGSPLAN	
LEVERANTÖR	ÅRDELNING	LEVERANS/ÄNDRINGS-TM	TEKNIDRÖJDE
<b>SWECO</b>	UPPRÄGGSNUMMER 30020886	KONSTRUKTIONSNUMMER	GRANSKINGSSTATUS / SYFTE
<b>TRAFIKVERKET</b>	FYRA SPÅR UPPSALA SÖDER BERGSBRUNNA - UPPSALA CENTRAL		HANDLINGSSTYP SAMRÅDSHANDLING ANLÄGGNINGSTYP
SKAPAD AV SWECO/SEQQQG	ILLUSTRATIONSKARTA	SKALA	FAKLE TER-METER 66-0 - 66-500
GRANSKAD AV SWECO/SECUML	DATUM 2023-05-04	SKALA 1:1000	BLAD 0133
BEKÄND AV SWECO/SEEDI	FORMAT A1	RITINGSNUMMER FÖRVALTNING	BANL 4,29
E:\vics_worings\151193\306980_85\FSRK003-10GR-34-1-0000-66-0193.dgn			2023-04-16 13:48:44

Dessa ritningar är Trafikverkets egendom. Allt obehörigt  
 beprövande av någon annan är enligt lag.  
 TRAFIKVERKET