

**TECKENFÖRKLARING**

DATUM GRUNDKARTA: 2021-02  
 DATUM FASTIGHETSKARTA: 2022-11  
 KOORDINATSYSTEM: SWEREF 99 18 00, RH2000

**NYA MARKANSPRÅK**

- +--- GRÄNS FÖR JÄRNVÄGSPLAN
- GRÄNS FÖR VÄGOMRÅDE, GRÄNS FÖR JÄRNVÄGSMARK
- AVGRÄNSNING MELLAN OLIKA TYPER AV MARKANSPRÅK
- J NY JÄRNVÄGSMARK MED ÄGANDERÄTT
- Js NY JÄRNVÄGSMARK MED SERVITUTSRÄTT

Js1 - SERVICEVÄG  
 Js2 - TRÄDSÄKRING (SERVITUTET OMFATTAR ÄVEN RÄTT ATT UTANFÖR MARKERAT OMRÅDE AVVERKA DE TRÄD SOM KAN RISKERA JÄRNVÄGENS DRIFT)  
 Js3 - GRUNDKONSTRUKTIONER  
 Js4 - PÅSPÄRNINGSPLOTS  
 Js5 - JÄRNVÄGSBRO

V NYTT VÄGOMRÅDE MED VÄGRÄTT  
 J,Vi NY JÄRNVÄGSMARK MED ÄGANDERÄTT OCH NYTT VÄGOMRÅDE MED INSKRÄNKT VÄGRÄTT  
 T TILLFÄLLIG NYTT JÄNDERÄTT

T1 - ETABLERING  
 T2 - UPPLAG  
 T3 - ARBETS- OCH TRANSPORTVÄGAR  
 T4 - OMLEDNING AV TRAFIK  
 T5 - ANLÄGGNINGSARBETE

**NYA ANLÄGGNINGAR**

+YY.Ym NY JÄRNVÄG, SPÅRMITT MED LÄNGDMÄTNINGSSTRECK OCH HÖJDSÄTTNING  
 YYY+YYY NY VÄG, VÄGBANEKANTER MED LÄNGDMÄTNINGSSTRECK OCH HÖJDSÄTTNING  
 -YY.Ym NY VÄG, VÄGBANEKANTER MED LÄNGDMÄTNINGSSTRECK OCH HÖJDSÄTTNING  
 --- PERSONSKYDDSTÄNGSEL, 2.5 METER ÖVER MARKYTAN, I HUVUDSAKLIG PLACERING

**SKYDDÅTGÄRDER OCH FÖRSIKTIGHETSMÅTT**

Sk - MARKERING ELLER AVGRÄNSNING AV SKYDDÅTGÄRDER  
 Sk1 - BULLERSKYDDSSKÄRM, HÖJD +2.5 m ÖVER RÄLSÖVERKANT  
 Sk2 - URSPÄRNINGSSKYDD, SKYDDSRÄL  
 Sk3 - FÄGELAVVISARE  
 Sk4 - UTREDS FÖR ERBJUDANDE OM FASTIGHETSNARA RISKREDUCERANDE ÅTGÄRDER, KOMPLETTERAS I GRÄNSKINSHANDLINGEN  
 Sk5 - UTREDS FÖR ERBJUDANDE OM FASTIGHETSNARA BULLERSKYDDÅTGÄRD, KOMPLETTERAS I GRÄNSKINSHANDLINGEN  
 Sk6 - TORRTRUMMA FÖR SMÅ OCH MEDELSTORA DAGGDUJUR

**VERKSAMHETER/ÅTGÄRDER SOM UNDANTAS FRÅN FÖRBUD ENLIGT MILJÖBALKEN**  
 Förbuden som avser verksamhet eller åtgärd inom generellt biotopskyddsområde (7:11 2 st. Miljöbalken) gäller inte byggande av allmän väg/järnväg.  
 Förbuden mot åtgärder inom strandskyddsområde (7:15 Miljöbalken) gäller inte byggande av allmän väg/järnväg.  
 Skyldigheten att göra anmälan för samråd enligt 12:6 Miljöbalken gäller inte för de verksamheter och åtgärder som behövs för att bygga vägen/järnvägen och som fastställts och ingår i vägområde för allmän väg/järnvägsmark eller område för tillfällig nyttjanderätt.


--- MARKERING ELLER AVGRÄNSNING AV BIOTOPSKYDD  
 --- MARKERING ELLER AVGRÄNSNING AV STRANDSKYDD

**SÄRSKILDA BESLUT SOM TAS I SAMBAND MED FASTSTÄLLElse AV JÄRNVÄGSPLAN**

× × × INDRAGNING AV VÄG FRÅN ALLMÄNT UNDERHÅLL

**ÖVRIGA BETECKNINGAR PÅ PLANKARTAN**

BEFINTLIG TRAFIKVERKETS FASTIGHET FÖR JÄRNVÄGSÄNDAMÅL  
 BEFINTLIG VÄG  
 BEFINTLIG BYGGNAD  
 KOORDINATKRYSS  
 STRANDLINJE  
 TRAKTGRÄNS  
 FASTIGHETSGRÄNS  
 BEFINTLIGT SPÅR  
 HÖJKURVA, EKVIDISTANS 5 METER

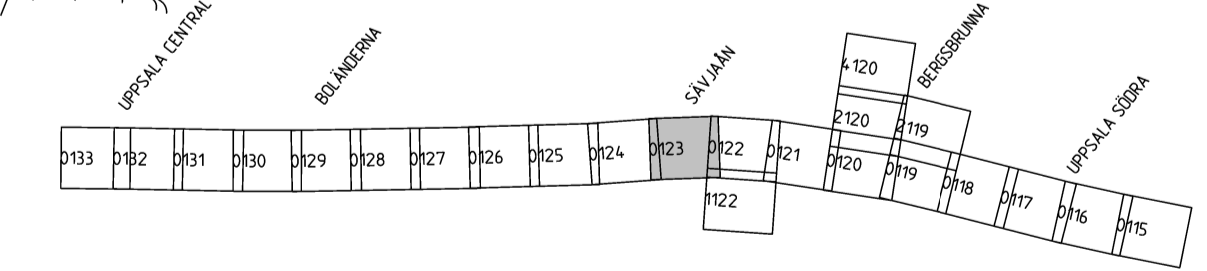

UTFORMNING AV PLANFÖRSLAG

TYP AV PLAN			
<b>JÄRNVÄGSPLAN</b>			
LEVERANTÖR	AVDELNING	LEVERANS/ÄNDRINGS-PM	TEKNIKOMRÅDE
<b>SWECO</b>	UPPDRAGSNUMMER 30020886	KONSTRUKTIONSNUMMER	GRANSKNINGSSTATUS / SYFTE
SKAPAD AV SWECO/SEQQGG	GRANSKAD AV SWECO/SECUML	Plankarta	HANDELSSTYP SAMRÅDSHANDLING ANLÄGGNINGSTYP
FÖRORDNING AV SWECO/SEEDI	DATUM 2023-05-04	SKALA 1:1000	PLÅNTEKONUMMER 61-0 - 61-500
		FÖRHÅLL A1	ANLÄGGNINGSTYP FSLK003-10GR-340-0000-61.61
			BLAD 0123
			0124

Dessa ritningar är Trafikverkets egendom. Allt obehörigt  
 beaktande av rättslig ansvar enligt lag.  
 TRAFIKVERKET