

TECKENFÖRKLARING  
 DATUM GRUNDKARTA: 2021-02  
 DATUM FASTIGHETSKARTA: 2022-11  
 KOORDINATSYSTEMS WEREF 99 18 00, RH2000

- NYA MARKANSPRÅK**
- GRÄNS FÖR JÄRNVÄGSPLAN
  - GRÄNS FÖR VÄGOMRÅDE, GRÄNS FÖR JÄRNVÄGSMARK
  - AVGRÄNSNING MELLAN OLIKA TYPER AV MARKANSPRÅK
  - NY JÄRNVÄGSMARK MED ÄGANDERÄTT
  - NY JÄRNVÄGSMARK MED SERVITUTSRÄTT

- NYA ANLÄGGNINGAR**
- NYTT VÄGOMRÅDE MED VÄGRÄTT
  - NY JÄRNVÄGSMARK MED ÄGANDERÄTT OCH NYTT VÄGOMRÅDE MED INSKRÄNKT VÄGRÄTT
  - TILLFÄLLIG NYTT JÄNDERÄTT

- T1 - ETABLERING
- T2 - UPPLAG
- T3 - ARBETS- OCH TRANSPORTVÄGAR
- T4 - OMLEDNING AV TRAFIK
- T5 - ANLÄGGNINGSARBETE

- NY JÄRNVÄG, SPÅRMITT MED LÄNGMÄTNINGSSTRECK OCH HÖJDSÄTTNING
- NY VÄG, VÄGBANEKANTER MED LÄNGMÄTNINGSSTRECK OCH HÖJDSÄTTNING
- PERSONSKYDDSTÄNGSEL, 2.5 METER ÖVER MARKYTAN, I HUVUDSAKLIG PLACERING

- SKYDDÅTGÄRDER OCH FÖRSIKTIGHETSMÅTT**
- Sk - MARKERING ELLER AVGRÄNSNING AV SKYDDÅTGÄRDER
  - Sk1 - BULLERSKYDDSSKÄRM, HÖJD +2.5 m ÖVER RÄLSÖVERKANT
  - Sk2 - URSPÄNNINGSSKYDD, SKYDDSRÄL
  - Sk3 - FÅGELAVVISARE
  - Sk4 - UTREDS FÖR ERBJUDANDE OM FASTIGHETSNARA RISKREDUCERANDE ÅTGÄRDER, KOMPLETTERAS I GRANSKNINGSHANDLINGEN
  - Sk5 - UTREDS FÖR ERBJUDANDE OM FASTIGHETSNARA BULLERSKYDDÅTGÄRD, KOMPLETTERAS I GRANSKNINGSHANDLINGEN
  - Sk6 - TORRTRUMMA FÖR SMÅ OCH MEDELSTORA DAGGJUR


**VERKSAMHETER/ÅTGÄRDER SOM UNDANTAS FRÅN FÖRBUD ENLIGT MILJÖBALKEN**  
 Förbuden som avser verksamhet eller åtgärd inom generellt biotopsskyddsområde (7:11 2 st. Miljöbalken) gäller inte byggande av allmän väg/järnväg.  
 Förbuden mot åtgärder inom strandskyddsområde (7:15 Miljöbalken) gäller inte byggande av allmän väg/järnväg.  
 Skyldigheten att göra anmälan för samråd enligt 12:6 Miljöbalken gäller inte för de verksamheter och åtgärder som behövs för att bygga vägen/järnvägen och som fastställts och ingår i vägområde för allmän väg/järnvägsmark eller område för tillfällig nyttjanderätt.

- MARKERING ELLER AVGRÄNSNING AV BIOTOPSKYDD
- MARKERING ELLER AVGRÄNSNING AV STRANDSKYDD

- SÄRSKILDA BESLUT SOM TAS I SAMBAND MED FASTSTÄLLELSE AV JÄRNVÄGSPLAN**
- INDRAGNING AV VÄG FRÅN ALLMÄNT UNDERHÅLL

**ÖVRIGA BETECKNINGAR PÅ PLANKARTAN**

- TRAFIKVERKETS FASTIGHET FÖR JÄRNVÄGSÄNDAMÅL
- BEFINTLIG VÄG
- BEFINTLIG BYGGNAD
- KOORDINATKRYSS
- STRANDLINJE
- TRAKTGRÄNS
- FASTIGHETSGRÄNS
- BEFINTLIGT SPÅR
- HÖJDKURVA, EKVIDISTANS 5 METER

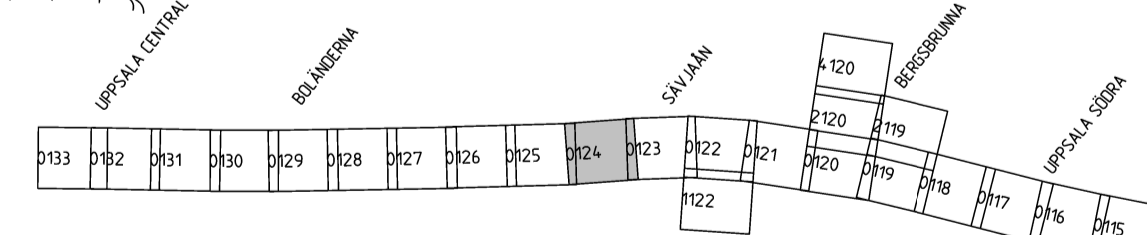

UTFORMNING AV PLANFÖRSLAG

TYP AV PLAN		JÄRNVÄGSPLAN	
LEVERANTÖR	AVDELNING	LEVERANS/ÄNDRINGS-PM	TEKNIKOMRÅDE
<b>SWECO</b>	UPPRÄGNUMMER 30020886	KONSTRUKTIONNUMMER	GRANSKNINGSSTATUS / SYFTE
<b>TRAFIKVERKET</b>	SWECO/SECUM	Plankarta	HANDELSSTYP SAMRÅDSHANDLING ANLÄGGNINGSTYP
SKAPAD AV SWECO/SEQQGG	GRANSKAD AV SWECO/SECUM	Datum 2023-05-04	SKALA 1:1000
FORMULÄR AV SWECO/SEEDI	Datum 2023-05-04	SKALA 1:1000	FORMÄT A1
			DRITINGSNUMMER FÖRVALTNING
			0124 0125
			ANMÄR
			0124 0125