



- TECKENFÖRKLARING**
- DATUM GRUNDKARTA: 2021-02
 DATUM FASTIGHETSKARTA: 2022-11
 KOORDINATSYSTEM: SWEREF 99 18 00, RH2000
- NYA MARKANSPRÅK**
- GRÄNS FÖR JÄRNVÄGSPLAN
 - GRÄNS FÖR VÄGOMRÅDE, GRÄNS FÖR JÄRNVÄGSMARK
 - AVGRÄNSNING MELLAN OLIKA TYPER AV MARKANSPRÅK
 - NY JÄRNVÄGSMARK MED ÅGANDERÄTT
 - NY JÄRNVÄGSMARK MED SERVITUTSRÄTT
- NYA ANLÄGGNINGAR**
- NY JÄRNVÄG, SPÅRMITT MED LÄNGDMÄTNINGSSTRECK OCH HÖJDSÄTTNING
 - NY VÄG, VÄGBANEKANTER MED LÄNGDMÄTNINGSSTRECK OCH HÖJDSÄTTNING
 - PERSONSKYDDSTÄNGSEL, 2.5 METER ÖVER MARKYTAN, I HUVUDSAKLIG PLACERING
- SKYDDSGÄRDAR OCH FÖRSIKTIGHETSMÅTT**
- SK - MARKERING ELLER AVGRÄNSNING AV SKYDDSGÄRDAR
 - SK1 - BULLERSKYDDSSKÄRM, HÖJD +2.5 m ÖVER RÄLSÖVERKANT
 - SK2 - URSPÅRNINGSSKYDD, SKYDDSRÄL
 - SK3 - FÅGELAVVISARE
 - SK4 - UTREDS FÖR ERBJUDANDE OM FASTIGHETSÄNRA RISKREDUCERANDE ÅTGÄRDER, KOMPLETTERAS I GRÄNSKINSHANDLINGEN
 - SK5 - UTREDS FÖR ERBJUDANDE OM FASTIGHETSÄNRA BULLERSKYDDSGÄRD, KOMPLETTERAS I GRÄNSKINSHANDLINGEN
 - SK6 - TORRTRUMMA FÖR SMÅ OCH MEDELSTORA DÄGGDJUR
- VERKSAMHETER/ÅTGÄRDER SOM UNDANTAS FRÅN FÖRBUD ENLIGT MILJÖBALKEN**
- Förbuden som avser verksamhet eller åtgärd inom generellt biotopsskyddsområde (7:11 2 st. Miljöbalken) gäller inte byggande av allmän väg/järnväg.
- Förbuden mot åtgärder inom strandskyddsområde (7:15 Miljöbalken) gäller inte byggande av allmän väg/järnväg.
- Skyldigheten att göra anmälan för samråd enligt 12:6 Miljöbalken gäller inte för de verksamheter och åtgärder som behövs för att bygga vägen/järnvägen och som fastställts och ingår i vägområde för allmän väg/järnvägsmark eller område för tillfällig nyttjanderätt.
- SÄRSKILDA BESLUT SOM TAS I SAMBAND MED FASTSTÄLLELSE AV JÄRNVÄGSPLAN**
- MARKERING ELLER AVGRÄNSNING AV BIOTOPSKYDD
 - MARKERING ELLER AVGRÄNSNING AV STRANDSKYDD
 - INDRAGNING AV VÄG FRÅN ALLMÄNT UNDERHÅLL
- ÖVRIGA BETECKNINGAR PÅ PLANKARTAN**
- BEFINTLIG TRAFIKVERKETS FASTIGHET FÖR JÄRNVÄGSÄNDAMÅL
 - BEFINTLIG VÄG
 - BEFINTLIG BYGGNAD
 - KOORDINATKRYSS
 - STRANDLINJE
 - TRAKTGRÄNS
 - FASTIGHETSGRÄNS
 - BEFINTLIGT SPÅR
 - HÖJKURVA, EKVIDISTANS 5 METER

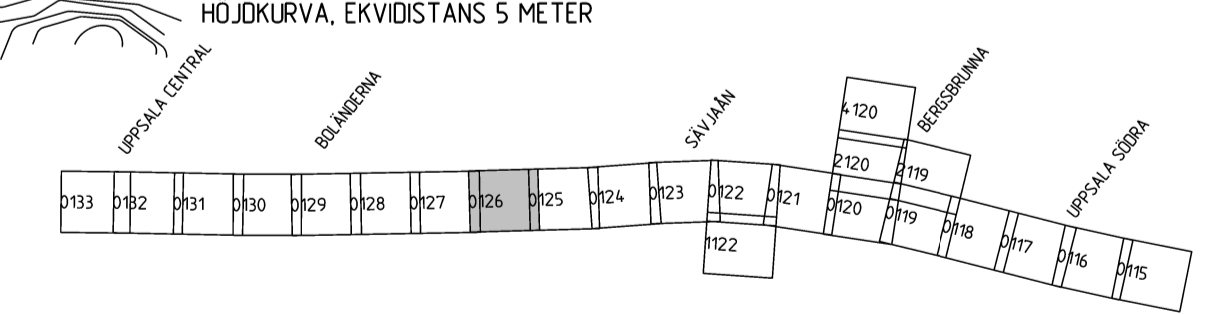

Konnection mot blad 0127

Konnection mot blad 0125

Den här ritningen är Trafikverkets egendom. Allt obehörigt beprövande av ritningen beivras enligt lag. TRAFIKVERKET

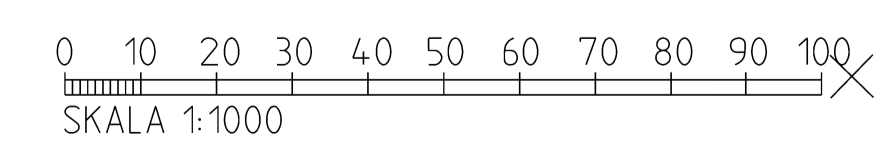

UTFORMNING AV PLANFÖRSLAG

TYP AV PLAN			
JÄRNVÄGSPLAN			
LEVERANTÖR	AVDELNING	LEVERANS/ÄNDRINGS-PM	TEKNIKOMRÅDE
SWECO	UPPDRAGSNUMMER 30020886	KONSTRUKTIONSNUMMER	GRANSKNINGSSTATUS / SYFTE
SKAPAD AV SWECO/SEQQGG	GRANSKAD AV SWECO/SECUML	Plankarta	HANDELSSTYP SAMRÅDSHANDLING ANLÄGGNINGSTYP
BEKÄND AV SWECO/SEEDI	DATUM 2023-05-04	SKALA 1:1000	SKISSBLAD
		FÖRHÅLL A1	ANLÄGGNINGSTYP
		RITNINGSNUMMER FÖRVALTNING	ANLÄGGNINGSTYP
			ANLÄGGNINGSTYP
			ANLÄGGNINGSTYP