

TECKENFÖRKLARING
 DATUM GRUNDKARTA: 2021-02
 DATUM FASTIGHETSKARTA: 2022-11
 KOORDINATSYSTEM: SWEREF 99 18 00, RH2000

- NYA MARKANSPRÅK**
- + +--- GRÄNS FÖR JÄRNVÄGSPLAN
 - + +--- GRÄNS FÖR VÄGOMRÅDE, GRÄNS FÖR JÄRNVÄGSMARK
 - + +--- AVGRÄNSNING MELLAN OLIKA TYPER AV MARKANSPRÅK
 - J NY JÄRNVÄGSMARK MED ÄGANDERÄTT
 - Js NY JÄRNVÄGSMARK MED SERVITUTSRÄTT

- Js1 - SERVICEVÄG
 Js2 - TRÄDSÄKRING (SERVITUTET OMFATTAR ÄVEN RÄTT ATT UTANFÖR MARKERAT OMRÅDE AVVERKA DE TRÄD SOM KAN RISKERA JÄRNVÄGENS DRIFT)
 Js3 - GRUNDKONSTRUKTIONER
 Js4 - PÅSPÄRNINGSPÅS
 Js5 - JÄRNVÄGSBRO
- V NYTT VÄGOMRÅDE MED VÄGRÄTT
 J,Vi NY JÄRNVÄGSMARK MED ÄGANDERÄTT OCH NYTT VÄGOMRÅDE MED INSKRÄNKT VÄGRÄTT
 T TILLFÄLLIG NYTT JÄNDERÄTT
- T1 - ETABLERING
 T2 - UPPLAG
 T3 - ARBETS- OCH TRANSPORTVÄGAR
 T4 - OMLEDNING AV TRAFIK
 T5 - ANLÄGGNINGSARBETE

- NYA ANLÄGGNINGAR**
- +YY.Ym NY JÄRNVÄG, SPÅRMITT MED LÄNGMÄTNINGSSTRECK OCH HÖJDSÄTTNING
 YYY.YYY NY VÄG, VÄGBANETERMED LÄNGMÄTNINGSSTRECK OCH HÖJDSÄTTNING
 +YY.Ym PERSONSKYDDSTÄNGSEL, 2.5 METER ÖVER MARKYTAN, I HUVUDSAKLIG PLACERING


- SKYDDÅTGÄRDER OCH FÖRSIKTIGHETSMÅTT**
- Sk - MARKERING ELLER AVGRÄNSNING AV SKYDDÅTGÄRDER
 Sk1 - BULLERSKYDDSSKÄRM, HÖJD +2.5 m ÖVER RÄLSÖVERKANT
 Sk2 - URSPÄRNINGSSKYDD, SKYDDSRÅL
 Sk3 - FÄGELAVVISARE
 Sk4 - UTREDS FÖR ERBJUDANDE OM FASTIGHETSÄRÅR RISKREDUCERANDE ÅTGÄRDER, KOMPLETTERAS I GRÄNSKINGSHANDLINGEN
 Sk5 - UTREDS FÖR ERBJUDANDE OM FASTIGHETSÄRÅR BULLERSKYDDÅTGÄRD, KOMPLETTERAS I GRÄNSKINGSHANDLINGEN
 Sk6 - TORRTRUMMA FÖR SMÅ OCH MEDELSTORA DÄGGDJUR

VERKSAMHETER/ÅTGÄRDER SOM UNDANTAS FRÅN FÖRBUD ENLIGT MILJÖBALKEN
 Förbuden som avser verksamhet eller åtgärd inom generellt biotopskyddsområde (7:11 2 st. Miljöbalken) gäller inte byggande av allmän väg/järnväg.
 Förbuden mot åtgärder inom strandskyddsområde (7:15 Miljöbalken) gäller inte byggande av allmän väg/järnväg.
 Skyldigheten att göra anmälan för samråd enligt 12:6 Miljöbalken gäller inte för de verksamheter och åtgärder som behövs för att bygga vägen/järnvägen och som fastställts och ingår i vägområde för allmän väg/järnvägsmark eller område för tillfällig nyttjanderätt.

- MARKERING ELLER AVGRÄNSNING AV BIOTOPSKYDD
 MARKERING ELLER AVGRÄNSNING AV STRANDSKYDD

SÄRSKILDA BESLUT SOM TAS I SAMBAND MED FASTSTÄLLELSE AV JÄRNVÄGSPLAN
 X X X INDRAGNING AV VÄG FRÅN ALLMÄNT UNDERHÅLL

- ÖVRIGA BETECKNINGAR PÅ PLANKARTAN**
- BEFINTLIG TRAFIKVERKETS FASTIGHET FÖR JÄRNVÄGSÄNDAMÅL
 BEFINTLIG VÄG
 BEFINTLIG BYGGNAD
 KOORDINATKRYSS
 STRANDLINJE
 TRAKTGRÄNS
 FASTIGHETSGRÄNS
 BEFINTLIGT SPÅR
 HÖJKURVA, EKVIDISTANS 5 METER

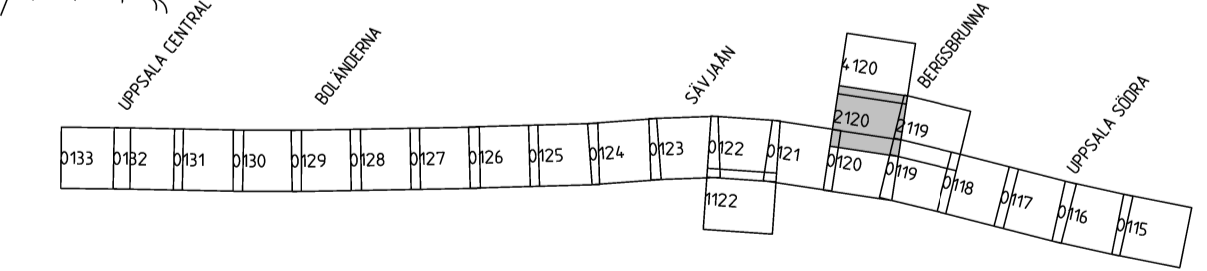

UTFORMNING AV PLANFÖRSLAG

TYP AV PLAN: JÄRNVÄGSPLAN			
LEVERANTÖR: SWECO	AVDELNING: UPPDRAGSNUMMER 30020886	LEVERANS/ÄNDRINGS-PM: KONSTRUKTIONSNUMMER	TEKNIKOMRÅDE: GRÄNSKINGNINGSTATUS / SYFTE
SKAPAD AV: SWECO/SECQGG	GRANSKAD AV: SWECO/SECUML	PLANKARTA: 1:1000	FAHRT: A1
TEKNIKUMMER: 59-500 - 60+0	BLAD: 2120	INSTRUMENT: 4:120	ANVÄN: 4:30
DATUM: 2023-05-04 SKALA: 1:1000 RITNINGSNUMMER FÖRVALTNING: FSLK003-10GR-340-0000-59_60 RITNINGSNUMMER PROJEKT: FSLK003-10GR-340-0000-59_60 NÄSTA BLAD: 4:120 ANVÄN: 4:30			

Dessa ritningar är Trafikverkets egendom. Allt obehörigt
 beprövande av ritningens berättelse enligt lag.
 TRAFIKVERKET