

**TECKENFÖRKLARING**

DATUM GRUNDKARTA: 2021-02  
 DATUM FASTIGHETSKARTA: 2022-11  
 KOORDINATSYSTEM: SWEREF 99 18 00, RH2000

**NYA MARKANSPRÅK**

- GRÄNS FÖR JÄRNVÄGSPLAN
- GRÄNS FÖR VÄGOMRÅDE, GRÄNS FÖR JÄRNVÄGSMARK
- AVGRÄNSNING MELLAN OLIKA TYPER AV MARKANSPRÅK
- NY JÄRNVÄGSMARK MED ÄGANDERÄTT
- NY JÄRNVÄGSMARK MED SERVITUTSRÄTT

- Js1 - SERVICEVÄG
- Js2 - TRÄDSÄKRING (SERVITUTET OMFATTAR ÄVEN RÄTT ATT UTANFÖR MARKERAT OMRÅDE AVVERKA DE TRÄD SOM KAN RISKERA JÄRNVÄGENS DRIFT)
- Js3 - GRUNDKONSTRUKTIONER
- Js4 - PÅSPÄRNINGSPÅS
- Js5 - JÄRNVÄGSBRO

- NYTT VÄGOMRÅDE MED VÄGRÄTT
- NY JÄRNVÄGSMARK MED ÄGANDERÄTT OCH NYTT VÄGOMRÅDE MED INSKRÄNKT VÄGRÄTT
- TILLFÄLLIG NYTT JÄNDERÄTT

- T1 - ETABLERING
- T2 - UPPLAG
- T3 - ARBETS- OCH TRANSPORTVÄGAR
- T4 - OMLEDNING AV TRAFIK
- T5 - ANLÄGGNINGSARBETE

**NYA ANLÄGGNINGAR**

- +YY.Ym  
YYY.YYY  
NY JÄRNVÄG, SPÅRMITT MED LÄNGDMÄTNINGSSTRECK OCH HÖJDSÄTTNING
- YY.YYY  
+YY.Ym  
NY VÄG, VÄGBANESKÄRM MED LÄNGDMÄTNINGSSTRECK OCH HÖJDSÄTTNING
- PERSONSKYDDSTÄNGSEL, 2.5 METER ÖVER MARKYTAN, I HUVUDSAKLIG PLACERING

**SKYDDÅTGÄRDER OCH FÖRSIKTIGHETSMÅTT**

- Sk - MARKERING ELLER AVGRÄNSNING AV SKYDDÅTGÄRDER
- Sk1 - BULLERSKYDDSSKÄRM, HÖJD +2.5 m ÖVER RÄLSÖVERKANT
- Sk2 - URSPÄRNINGSSKYDD, SKYDDSRÄL
- Sk3 - FÄGELAVVISARE
- Sk4 - UTREDS FÖR ERBJUDANDE OM FASTIGHETSNARA RISKREDUCERANDE ÅTGÄRDER, KOMPLETTERAS I GRÄNSKNINGSHANDLINGEN
- Sk5 - UTREDS FÖR ERBJUDANDE OM FASTIGHETSNARA BULLERSKYDDÅTGÄRD, KOMPLETTERAS I GRÄNSKNINGSHANDLINGEN
- Sk6 - TORRTRUMMA FÖR SMÅ OCH MEDELSTORA DÄGGDJUR

**VERKSAMHETER/ÅTGÄRDER SOM UMDANTAS FRÅN FÖRBUD ENLIGT MILJÖBALKEN**

Förbuden som avser verksamhet eller åtgärd inom generellt biotopskyddsområde (7:11 2 st. Miljöbalken) gäller inte byggande av allmän väg/järnväg.  
 Förbuden mot åtgärder inom strandskyddsområde (7:15 Miljöbalken) gäller inte byggande av allmän väg/järnväg.  
 Skyldigheten att göra anmälan för samråd enligt 12:6 Miljöbalken gäller inte för de verksamheter och åtgärder som behövs för att bygga vägen/järnvägen och som fastställts och ingår i vägområde för allmän väg/järnvägsmark eller område för tillfällig nyttjanderätt.


- MARKERING ELLER AVGRÄNSNING AV BIOTOPSKYDD
- MARKERING ELLER AVGRÄNSNING AV STRANDSKYDD

**SÄRSKILDA BESLUT SOM TAS I SAMBAND MED FASTSTÄLLELSE AV JÄRNVÄGSPLAN**

- INDRAGNING AV VÄG FRÅN ALLMÄNT UNDERHÅLL

**ÖVRIGA BETECKNINGAR PÅ PLANKARTAN**


- BEFINTLIG TRAFIKVERKETS FASTIGHET FÖR JÄRNVÄGSÄNDAMÅL
- BEFINTLIG VÄG
- BEFINTLIG BYGGNAD
- KOORDINATKRYSS
- STRANDLINJE
- TRAKTGRÄNS
- FASTIGHETSGRÄNS
- BEFINTLIGT SPÅR
- HÖJKURVA, EKVIDISTANS 5 METER

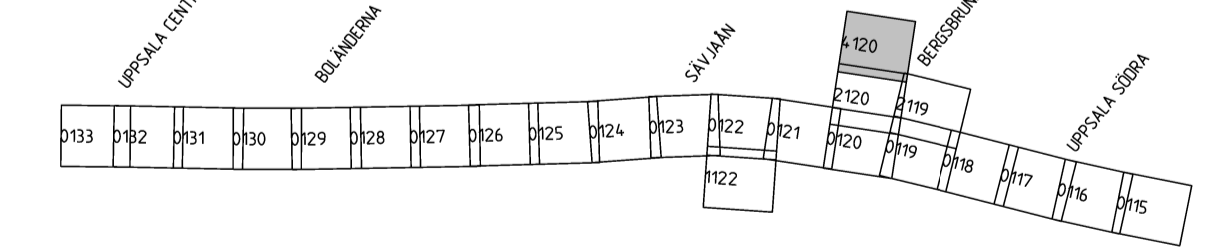

**UTFORMNING AV PLANFÖRSLAG**



Konnektion mot blad 2120

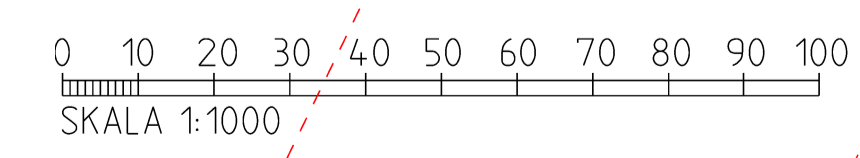

Dessa ritningar är Trafikverkets egendom. Allt obehörigt beaktande av ritningarna beivras enligt lag. TRAFIKVERKET

TYP AV PLAN		<b>JÄRNVÄGSPLAN</b>	
LEVERANTÖR	AVDELNING	LEVERANS/ÄNDRINGS-PM	TEKNIKOMRÅDE
<b>SWECO</b>	UPPRÄGNUMMER 30020886	KONSTRUKTIONNUMMER	GRÄNSKNINGSSTATUS / SYFTE
<b>TRAFIKVERKET</b>	<b>FYRA SPÅR UPPSALA</b> SÖDER BERGSBRUNNA - UPPSALA CENTRAL MARKANSPRÅK		HANDELSSTYP SAMRÅDSHANDLING ANLÄGGNINGSTYP
SKAPAD AV SWECO/SECOGG	GRANSKAD AV SWECO/SECUML	Plankarta	PLÅNTEKNIKETER 59-500 - 60+0
TEKNIKAV SWECO/SEEDI	DATUM 2023-05-04	SKALA 1:1000	BLAD 4-120
		FÖRHÅLL A1	ANLÄGGNINGSPROJEKT FSLK003-10GR-340-0000-59_60
		RITNINGSPÅR FÖRVALTNING	INSTR. BLAD 0121
			ANVÄN. 0121