




### TECKENFÖRKLARING

- MARKANSPRÅK**
- GRÄNS FÖR VÄGOMRÅDE
  - - - - - AVGRÄNSNING MELLAN OLIKA TYPER AV MARKANSPRÅK
  - - - - - FASTIGHETSGRÄNS
  - ADMINISTRATIVGRÄNS
  - - - - - ANVÄNDNINGSGRÄNS
  - · - · - · EGENSKAPSGRÄNS
  - - - - - PLANOMRÅDESGRÄNS
- NYTT VÄGOMRÅDE MED VÄGRÄTT
  - AVGÄENDE VÄGOMRÅDE
  - TILLFÄLLIG NYTTJÄNDERÄTT GÄLLER UNDER BYGGTIDEN

**ANMÄRKNINGAR:**  
 KOORDINATSYSTEM: SWEREF 99 13 30  
 HÖJDSYSTEM: RH2000  
 OBS! VID A3 FORMAT GÄLLER HALVSKALA  
 SKALA 1:1000

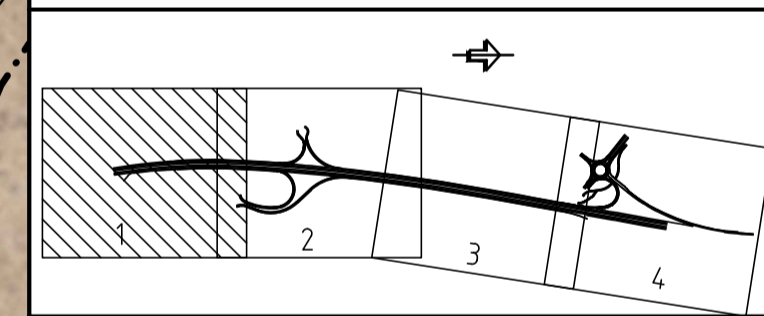

TYP AV PLAN		<b>VÄGPLAN</b>	
GRÄNSNINGSTATUS / SYFTE		<b>UNDERLAG SAMRÅDSMÖTE</b>	
HANDLINGSTYP		<b>ARBETSMATERIAL</b>	
DATUM	LEVERANS / ÄNDRINGS-PM	DATUM	
2016-01-13			
OBJEKT			
<b>E6 SÖDRA INFARTEN HALMSTAD</b>			
DELOMRÅDE / BANDEL			
ANLÄGGNINGSDEL			
OBJEKTNUMMER / KM	KONSTRUKTIONNUMMER		
146941	KONSTNR		
BESTÄLLARE	LEVERANTÖR		
SKAPAD AV	UPPRAGSNUMMER		
D.BUTTON	7003_1013		
GRÖNKÄND AV	ANDELNING		
GODKÄND AV	MALMÖ		
RITNINGSTYP			
PLAN			
TEKNIKOMRÅDE / INNEHÅLL			
VÄGUTFORMNING			
BESKRIVNING			
E6 Tpl. 42 SÖDRA INFARTEN			
KM 0/000 -0/400			
SKALA	FORMAT	FÖRVALTNINGSNUMMER	
SKALA 1:1000	A1		
RITNINGNUMMER	BLAD	NÄSTA BLAD	BET
PLAN 1			