


TECKENFÖRKLARING

- MARKANSPRÅK**
- GRÄNS FÖR VÄGOMRÅDE
 - AVGRÄNSNING MELLAN OLIKA TYPER AV MARKANSPRÅK
 - FASTIGHETSGRÄNS
 - ADMINISTRATIVGRÄNS
 - ANVÄNDNINGSGRÄNS
 - EGENSKAPSGRÄNS
 - PLANOMRÅDESGRÄNS
- NYTT VÄGOMRÅDE MED VÄGRÄTT**
- AVGÄENDE VÄGOMRÅDE**
- TILLFÄLLIG NYTTJÄNDERÄTT GÄLLER UNDER BYGGTIDEN**

ANMÄRKNINGAR:
 KOORDINATSYSTEM: SWEREF 99 13 30
 HÖJDSYSTEM: RH2000
 OBS! VID A3 FORMAT GÄLLER HALVSKALA
 SKALA 1:1000

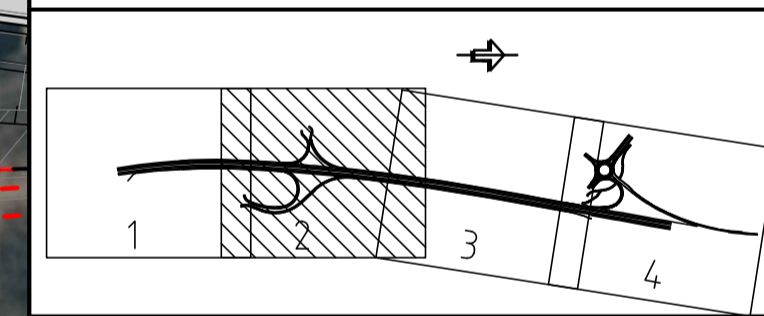

TYP AV PLAN		VÄGPLAN	
GRÄNSNINGSTATUS / SYFTE		UNDERLAG SAMRÅDSMÖTE	
HANDLINGSTYP		ARBETSMATERIAL	
DATUM	LEVERANS / ÅNDRINGS-PM	DATUM	
2016-01-13			
OBJEKT		E6 SÖDRA INFARTEN HALMSTAD	
DELOMRÅDE / BANDEL			
ANLÄGGINGSDEL			
OBJEKTNUMMER / KM	KONSTRUKTIONSNUMMER		
146941	KONSTNR		
BESTÄLLARE	LEVERANTÖR		
SKAPAD AV	UPPRÄGGSNUMMER		
D.BUTTON	7003_1013		
GRÖNKÄND AV	AVDELNING		
GODKÄND AV	MALMÖ		
RITNINGSTYP		PLAN	
TEKNIKOMRÅDE / INNEHÅLL		VÄGUTFORMNING	
BESKRIVNING		E6 Tpl. 42 SÖDRA INFARTEN	
KM 0/400 - 0/900			
SKALA	FORMAT	FÖRVALTNINGSNUMMER	
SKALA 1:1000	A1		
RITNINGSNUMMER	BLAD	NÄSTA BLAD	BET
PLAN 2			