


TECKENFÖRKLARING

- MARKANSPRÅK**
- GRÄNS FÖR VÄGOMRÅDE
 - AVGRÄNSNING MELLAN OLIKA TYPER AV MARKANSPRÅK
 - FASTIGHETSGRÄNS
 - ADMINISTRATIVGRÄNS
 - ANVÄNDNINGSGRÄNS
 - EGENSKAPSGRÄNS
 - PLANOMRÅDESGRÄNS
- NYTT VÄGOMRÅDE MED VÄGRÄTT
- AVGÄENDE VÄGOMRÅDE
- TILLFÄLLIG NYTTJÄNDERÄTT GÄLLER UNDER BYGGTIDEN

ANMÄRKNINGAR:
 KOORDINATSYSTEM: SWEREF 99 13 30
 HÖJDSYSTEM: RH2000
 OBS! VID A3 FORMAT GÄLLER HALVSKALA
 SKALA 1:1000

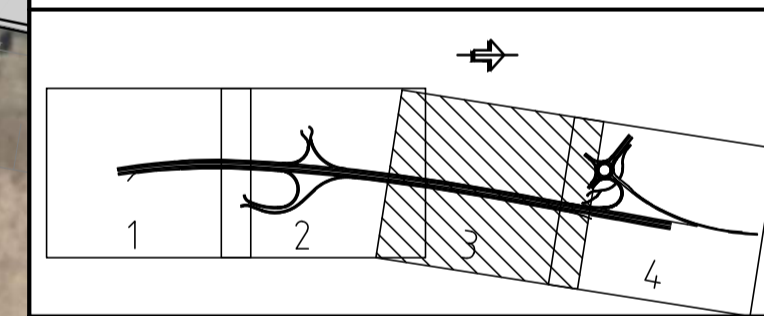

TYP AV PLAN		VÄGPLAN	
GRÄNSNINGSTATUS / SYFTE			
UNDERLAG SAMRÅDSMÖTE			
HANDLINGSTYP			
ARBETSMATERIAL			
DATUM	2016-01-13	LEVERANS / ÅRDRINGS-PM	DATUM
OBJEKT			
E6 SÖDRA INFARTEN HALMSTAD			
DELOMRÅDE / BANDEL			
ANLÄGGNINGSDDEL			
OBJEKTNUMMER / KM	146941	KONSTRUKTIONSNUMMER	KONSTNR
BESTÄLLARE		LEVERANTÖR	
SKAPAD AV		UPPRÄGGSNUMMER	
D.BUTTON		7003_1013	
GRANSKAD AV		ANDELNING	
GODKÄND AV		MALMÖ	
RITNINGSTYP			
PLAN			
TEKNIKOMRÅDE / INNEHÅLL			
VÄGUTFORMNING			
BESKRIVNING			
E6			
Tpl. 42 SÖDRA INFARTEN			
KM 0/900 - 1/500			
SKALA	SKALA 1:1000	FORMAT	A1
RITNINGSNUMMER	PLAN 3	FÖRVALTNINGSNUMMER	
BLAD	NÄSTA BLAD	BET	