




TECKENFÖRKLARING

- MAKASSPRÅK
- GRÄNS FÖR VÄGOMRÅDE
- AVGRÄNSNING MELLAN OLIKA TYPER AV MARKSPRÅK
- FASTIGHETSGRÄNS
- ADMINISTRATIVGRÄNS
- ANVÄNNINGSGRÄNS
- EGENSKAPSGRÄNS
- PLANDRÅDESGRÄNS
- NYTT VÄGOMRÅDE MED VÄGRÄTT
- AVGÄLENDE VÄGOMRÅDE
- TILLFÄLLE NITTLANDERÄTT GÅLLER UNDER BILGÖTDEN

ANMÄRKNINGAR:

KOORDINATISYSTEM: SWEREF 99 13 30  
 HÖJDSYSTEM: RH2000  
 OBS! VID A3 FORMAT GÄLLER HALVSKALA  
 SKALA 1:1000

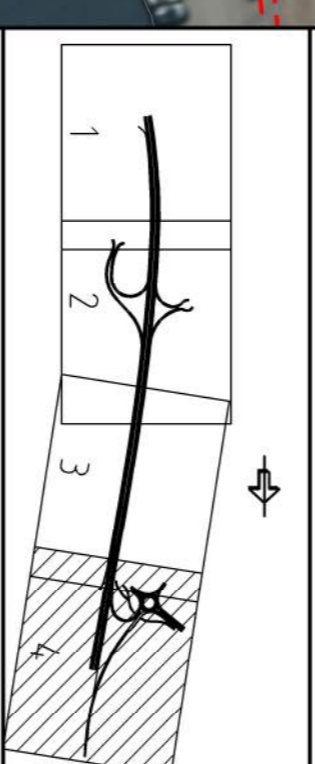

VÄGPLAN

UNDERRLAG SAMRÅDSMÖTE

ARBETSMATERIAL

2016-01-13

E6 SÖDRA INFARTEN  
 HALMSTAD

PROJEKTNUMMER: KAI 146941	KONSTRUKTIONSNUMMER: KONSTRUKTION: KAI 146941
TRAFIKVERKET	STRUKTUR
STRÅNDAV D.BULTON	7003 1013
GODKÄND AV	MÄLMÖ
PLAN	
VÄGUTFORMNING	
TP: 42 SÖDRA INFARTEN	
KM 1/500 - 1/890	
SKALA 1:1000	
PLAN 4	