KOORDINATSYSTEM

PLAN: SWEREF 99 13 30
HÖJD: RH 2000

ORIENTERINGSFIGUR

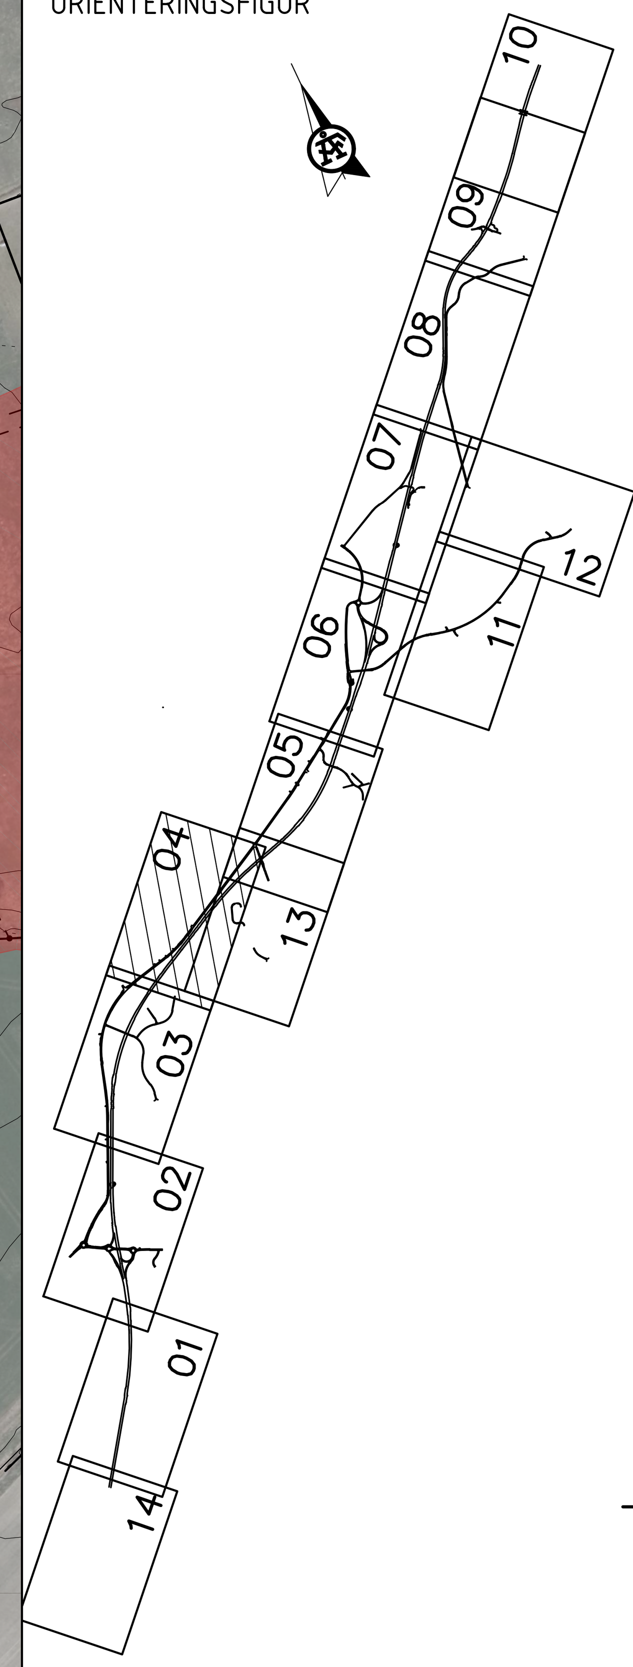

TECKENFÖRKLARING

- VÄGBANA FÖR ALLMÄN VÄG
- VÄGBANA FÖR ENSKILD VÄG
- BELÄGGNINGSKANT
- SLÄNT
- KÖRFÄLTSINDELNING
- HSP — BEF. HÖGSPÄNNINGSLEDNING I LUFT
- TRAKTGRÄNS/KVARTERSGRÄNS
- FASTIGHETSGRÄNS
- 5:3 — FASTIGHETSBETECKNING
- SANDBÄCKEN — TRAKTNAMN
- BYGGNAD (BOSTAD, ÖVRIG BYGGNAD)
- VÄGANSLUTNING SOM STÄNGS GENOM SÄRSKILT BESLUT
- VÄGDEL SOM RIVS
- FORNLÄMNINGAR OCH ÖVRIGA KULTURHISTORISKA LÄMNINGAR
- BYGGNADER SOM RIVS
- GRÄNS FÖR VÄGOMRÅDE/VÄGPLAN
- Y/YYY — LÄNGDMÄTNING
- NYTT VÄGRÄCKE, UNGEFÄRLIGT LÄGE
- NYTT MITTVÄGRÄCKE
- FAUNASTÄNGSEL, UNGEFÄRLIGT LÄGE
- BEF. BULLERSKYDDSPLANK
- NY TRUMMA
- NY PUMPSTATION FÖR DAGVATTEN
- NYTT TRÄD
- NY BULLERSKYDDSSKÄRM/-VALL PRINCIPIELL PLACERING
- FASTIGHETSNÄRA BULLERSKYDDSÅTGÄRD
- BRO ÖVER E20
- BRO UNDER E20

TYP AV PLAN	VÄGPLAN
GRANSKNINGSSTATUS / SYFTE	
HANDLINGSTYP	SAMRÅDSHANDLING
DATUM	2019-05-17
LEVERANS / ÄNDRINGS-PM	
OBJEKT	E20 FÖRBI MARIESTAD
DELOMRÅDE / BANDEL	Gemensam VP2, Muggebo - Tjos
ANLÄGGNINGDEL	Gemensamt (sammansatt och översikter)
OBJEKTNUMMER / KM	150307
KONSTRUKTIONSNUMMER	
BESTÄLLARE	TRAFIKVERKET
LEVERANTÖR	ÅF INFRASTRUCTURE
SKAPAD AV	M. RISELL
UPPDRAGSNUMMER	738915
GODKÄND AV	G. SILVERIN
AVDELNING	
RITNINGSTYP	ILLUSTRATIONSKARTA
TEKNIKOMRÅDE / INNEHÅLL	VÄGUTFORMNING OCH TRAFIK
BESKRIVNING	VÄG E20 KM 8/900 - 10/000
SKALA	1:2000
FORMAT	A1
FÖRVALTNINGSNUMMER	
RITNINGSNUMMER	2 00 T 05 04
BLAD	04
NÄSTA BLAD	
BET	

STAMATI KATERINA
PLO: 2019-05-14 14:48 C:\PROJECTWISEWD\AF_CONSULT_DS02\NEW USER (1)\DMS08593\738915-200T0504.DWG
1503072-T2000501.dwg
1503072-T2000502.dwg
1503072-T2000503.dwg
1503072-T2000202.dwg
1503072-T2000203.dwg
1503072-T2000506.dwg
1503072-W2805103.dwg
XREF1503070-C0000206.dwg
1503070-X0009704.dwg
1503070-X0009401.dwg
1503070-C0000205.dwg
1503070-X0009701.dwg
1503070-X0000209.dwg
1503072-C2009301.dwg
1503072-C2009502.dwg
1503072-T2000201.dwg
1503072-T2000501.dwg
Lager: