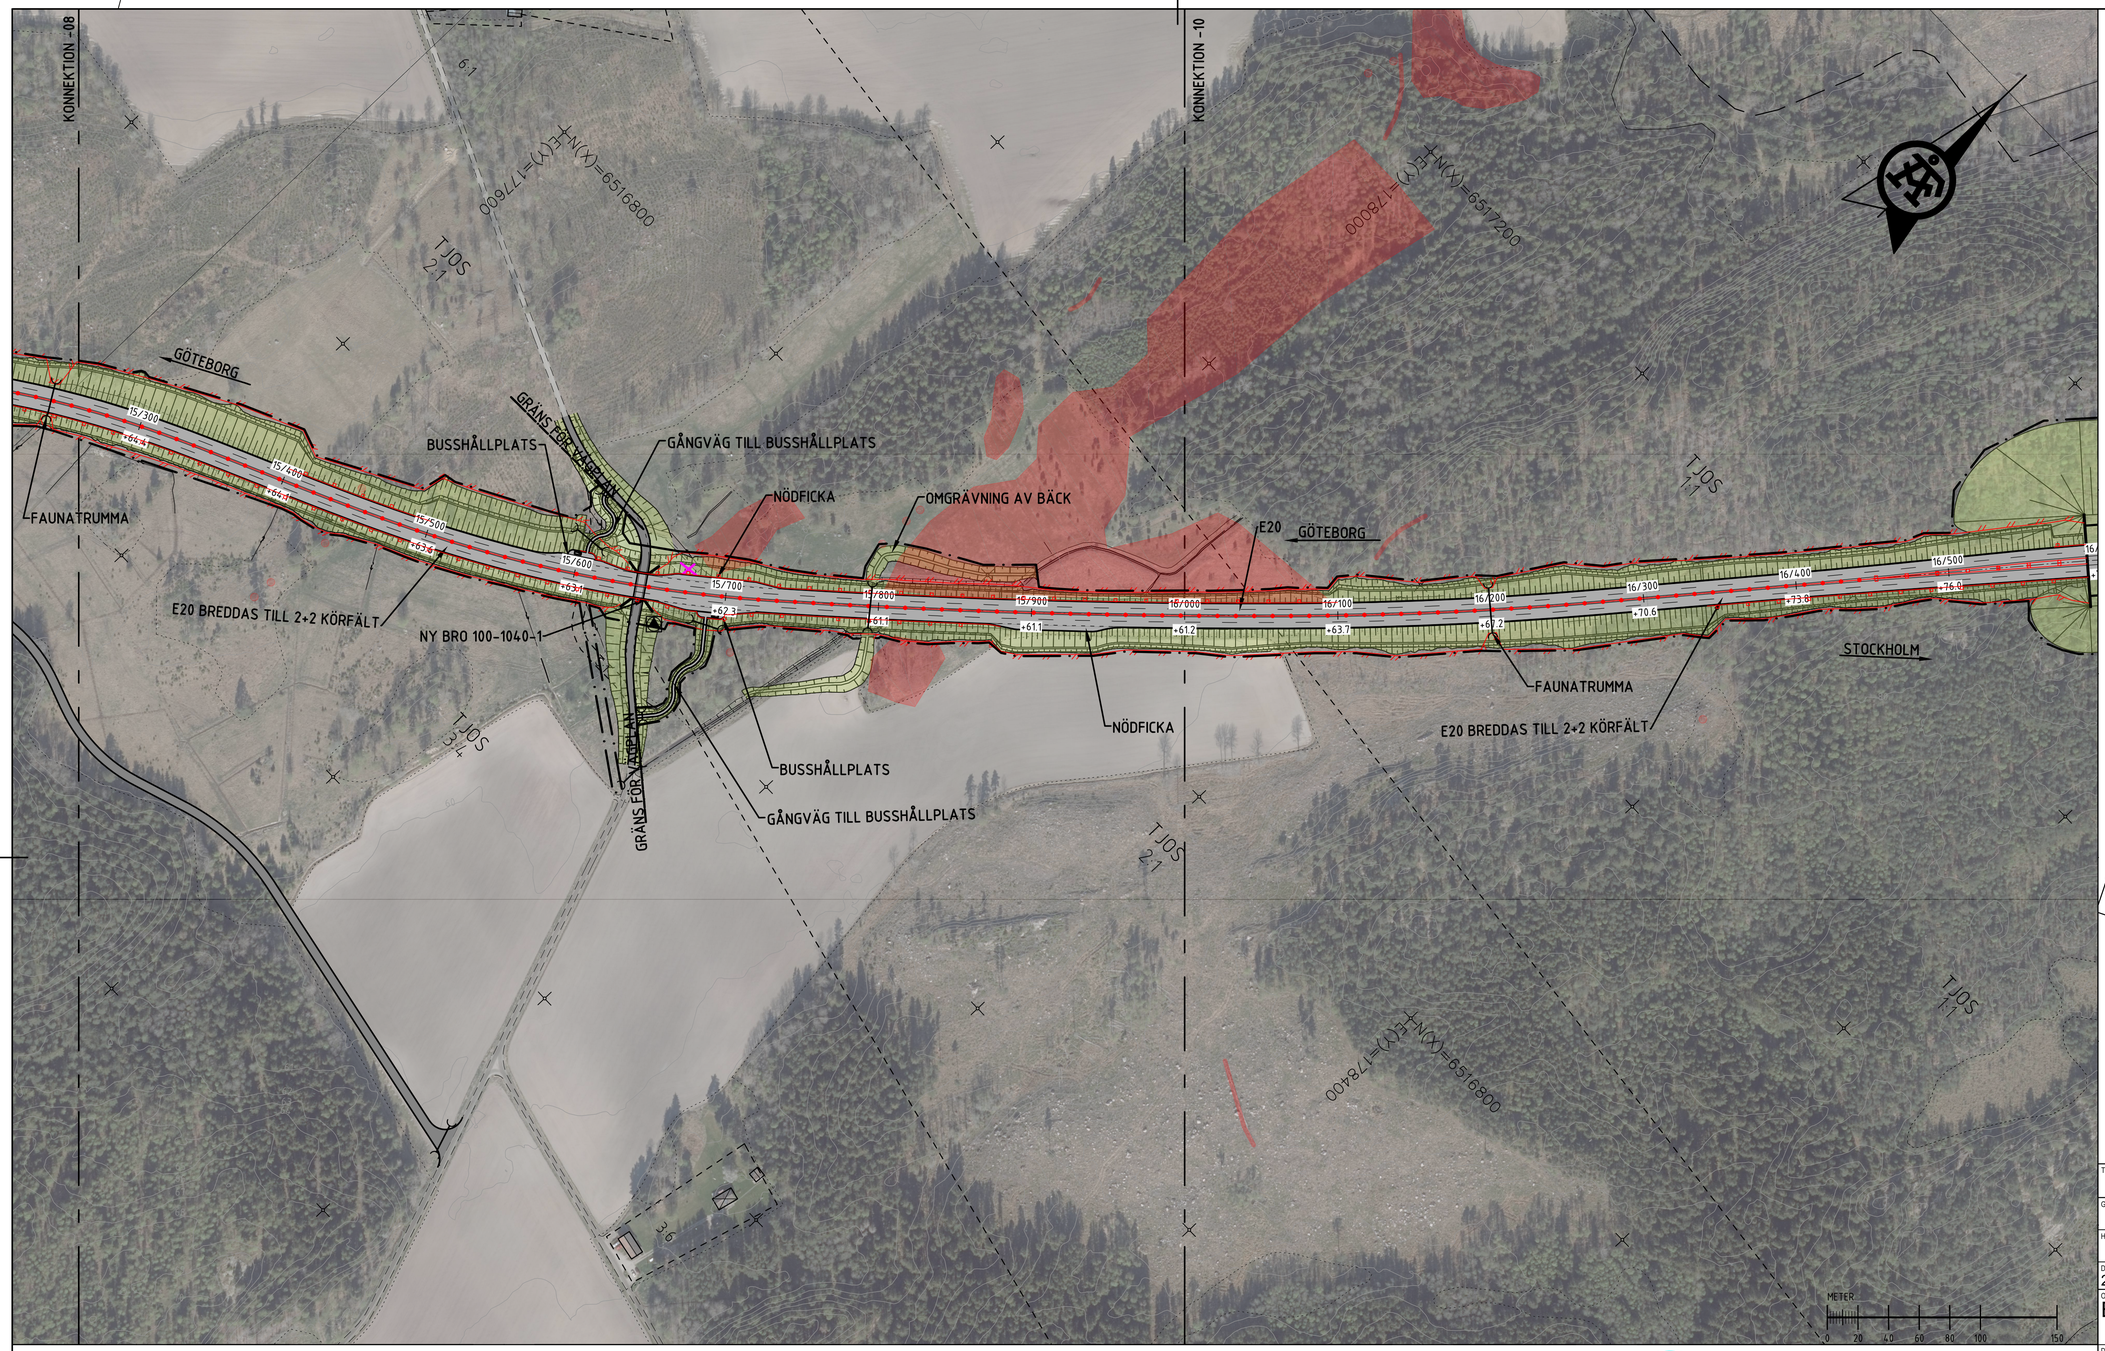

KOORDINATSYSTEM

PLAN: SWEREF 99 13 30
HÖJD: RH 2000

ORIENTERINGSFIGUR

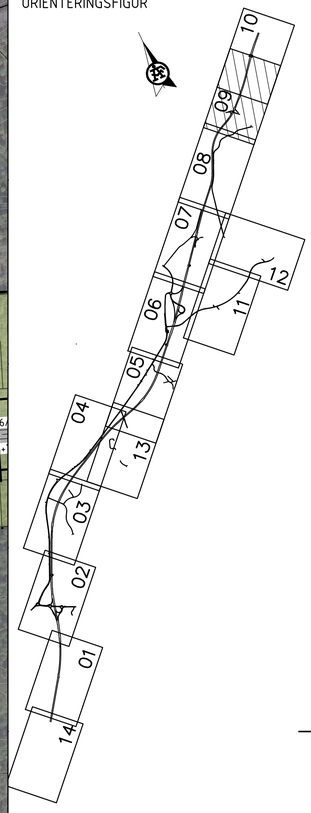

TECKENFÖRKLARING

- VÄGBANA FÖR ALLMÄN VÄG
- VÄGBANA FÖR ENSKILD VÄG
- BELÄGGNINGSKANT
- SLÄNT
- KÖRFÄLTSINDELNING
- HSP — BEF. HÖGSPÄNNINGSLEDNING I LUFT
- TRAKTGRÄNS/KVARTERSGRÄNS
- FASTIGHETSGRÄNS
- 5:3 — FASTIGHETSBETECKNING
- SANDBÄCKEN — TRAKTNAMN
- BYGGNAD (BOSTAD, ÖVRIG BYGGNAD)
- VÄGANSLUTNING SOM STÄNGS GENOM SÄRSKILT BESLUT
- VÄGDEL SOM RIVS
- FORNLÄMNINGAR OCH ÖVRIGA KULTURHISTORISKA LÄMNINGAR
- BYGGNADER SOM RIVS
- GRÄNS FÖR VÄGOMRÅDE/VÄGPLAN
- Y/YYY — LÄNGDMÄTNING
- NYTT VÄGRÄCKE, UNGEFÄRLIGT LÄGE
- NYTT MITTVÄGRÄCKE
- FAUNASTÄNGSEL, UNGEFÄRLIGT LÄGE
- BEF. BULLERSKYDDSPLANK
- NY TRUMMA
- NY PUMPSTATION FÖR DAGVATTEN
- NYTT TRÄD
- NY BULLERSKYDDSSKÄRM/-VALL PRINCIPIELL PLACERING
- FASTIGHETSNÄRA BULLERSKYDDSÅTGÄRD
- BRO ÖVER E20
- BRO UNDER E20

TYP AV PLAN
VÄGPLAN

GRANSKNINGSSTATUS / SYFTE

HANDLINGSTYP
SAMRÅDSHANDLING

DATUM
2019-05-17

LEVERANS / ÄNDRINGS-PM

OBJEKT
E20 FÖRBI MARIESTAD

DELOMRÅDE / BANDEL
Gemensam VP2, Muggebo - Tjos

ANLÄGGNINGDEL
Gemensamt (sammansatt och översikter)

OBJEKTNUMMER / KM
150307

KONSTRUKTIONSNUMMER

BESTÄLLARE
TRAFIKVERKET

LEVERANTÖR
ÅF INFRASTRUCTURE

SKAPAD AV
M. RISELL

UPPDRAGSNUMMER
738915

GODKÄND AV
G. SILVERIN

AVDELNING

RITNINGSTYP
ILLUSTRATIONSKARTA

TEKNIKOMRÅDE / INNEHÅLL
VÄGUTFORMNING OCH TRAFIK

BESKRIVNING
VÄG E20
KM 15/260 - 16/000

SKALA
1:2000

FORMAT
A1

FÖRVALTNINGSNUMMER

RITNINGSNUMMER
2 00 T 05 09

BLAD
09

NÄSTA BLAD

BET

PLO: 2019-05-14 12:26 C:\PROJECTWISEWD\AF_CONSULT_DS02\NEW USER (1)\DMS08593\738915-200T0509.DWG STAMATI KATERINA

Lager: