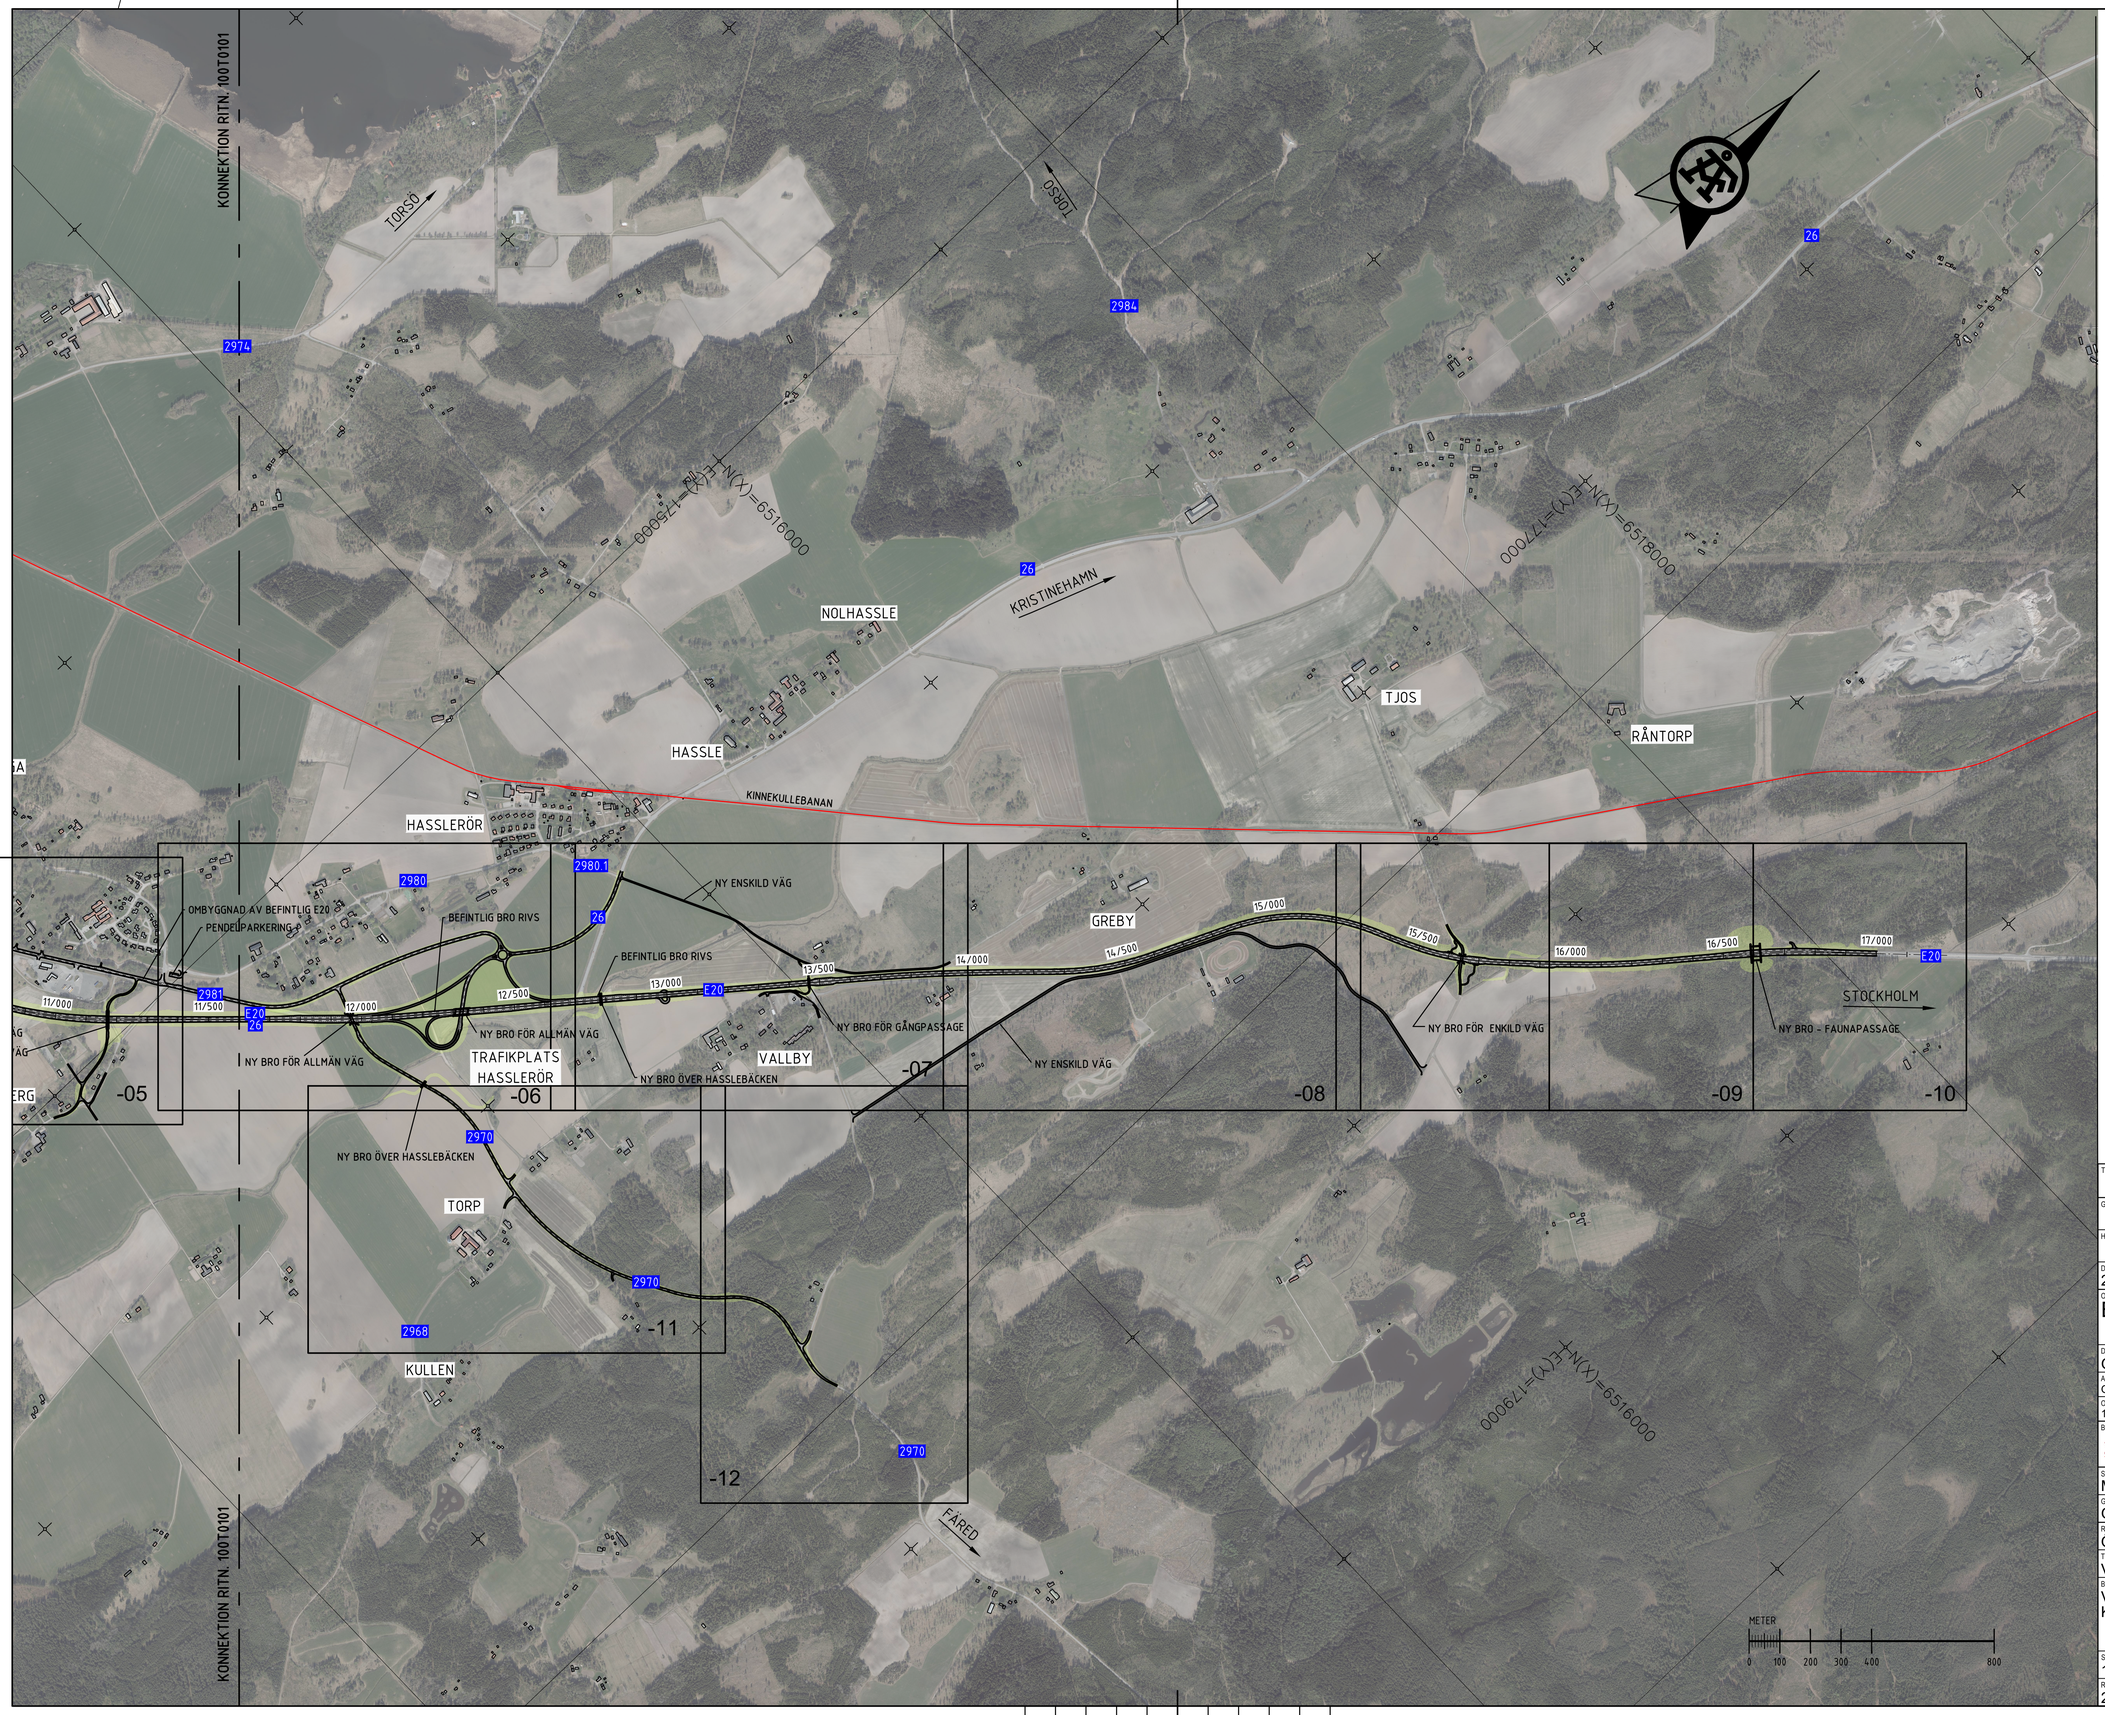

KOORDINATSYSTEM

PLAN: SWEREF 99 13 30
HÖJD: RH 2000

TECKENFÖRKLARING

- BELÄGGNINGSKANT
- 1/000 LÄNGDMÄTNING FÖR E20
- E20 VÄGNUMMER

VÄGPLAN

GRANSKNINGSSTATUS / SYFTE

HANDLINGSTYP
SAMRÅDSHANDLING

DATUM
2019-05-17

LEVERANS / ÄNDRINGS-PM

OBJEKT
E20 FÖRBI MARIESTAD

DELOMRÅDE / BANDEL
Gemensam VP2, Muggebo - Tjos

ANLÄGGNINGDEL
Gemensamt (sammansatt och översikter)

OBJEKTNUMMER / KM
150307

KONSTRUKTIONSNUMMER

BESTÄLLARE
TRAFIKVERKET

LEVERANTÖR
ÅF INFRASTRUCTURE

SKAPAD AV
M. RISELL

UPPDRAGSNUMMER
738915

GODKÄND AV
G. SILVERIN

AVDELNING
ÅF INFRAS

RITNINGSTYP
ÖVERSIKTSKARTA

TEKNIKOMRÅDE / INNEHÅLL
VÄGUTFORMNING OCH TRAFIK

BESKRIVNING
VÄG E20
KM 11/600 - 17/000

SKALA
1:10000

FORMAT
A1

FÖRVALTNINGSNUMMER

RITNINGSNUMMER
2 00 T 01 02

BLAD
02

NÄSTA BLAD

BET

PLO: 2019-05-15 07:58 C:\PROJECTWISE\WD\AF_CONSULT_DS02\NEW USER (1)\DMS08593\738915-200T0102.DWG STAMATI KATERINA

XREF: 150307z-T2000202.dwg 150307z-C0000205.dwg 150307z-C0000206.dwg 150307z-X0000402.dwg 150307z-T2000602.dwg 150307z-T2000604.dwg 150307z-C0000208.dwg 150307z-X0000210.dwg 150307z-C0000304.dwg

Lager: