


**KOORDINATSYSTEM**  
 PLAN: SWEREF 99 13 30  
 HÖJD: RH 2000

ORIENTERINGSFIGUR

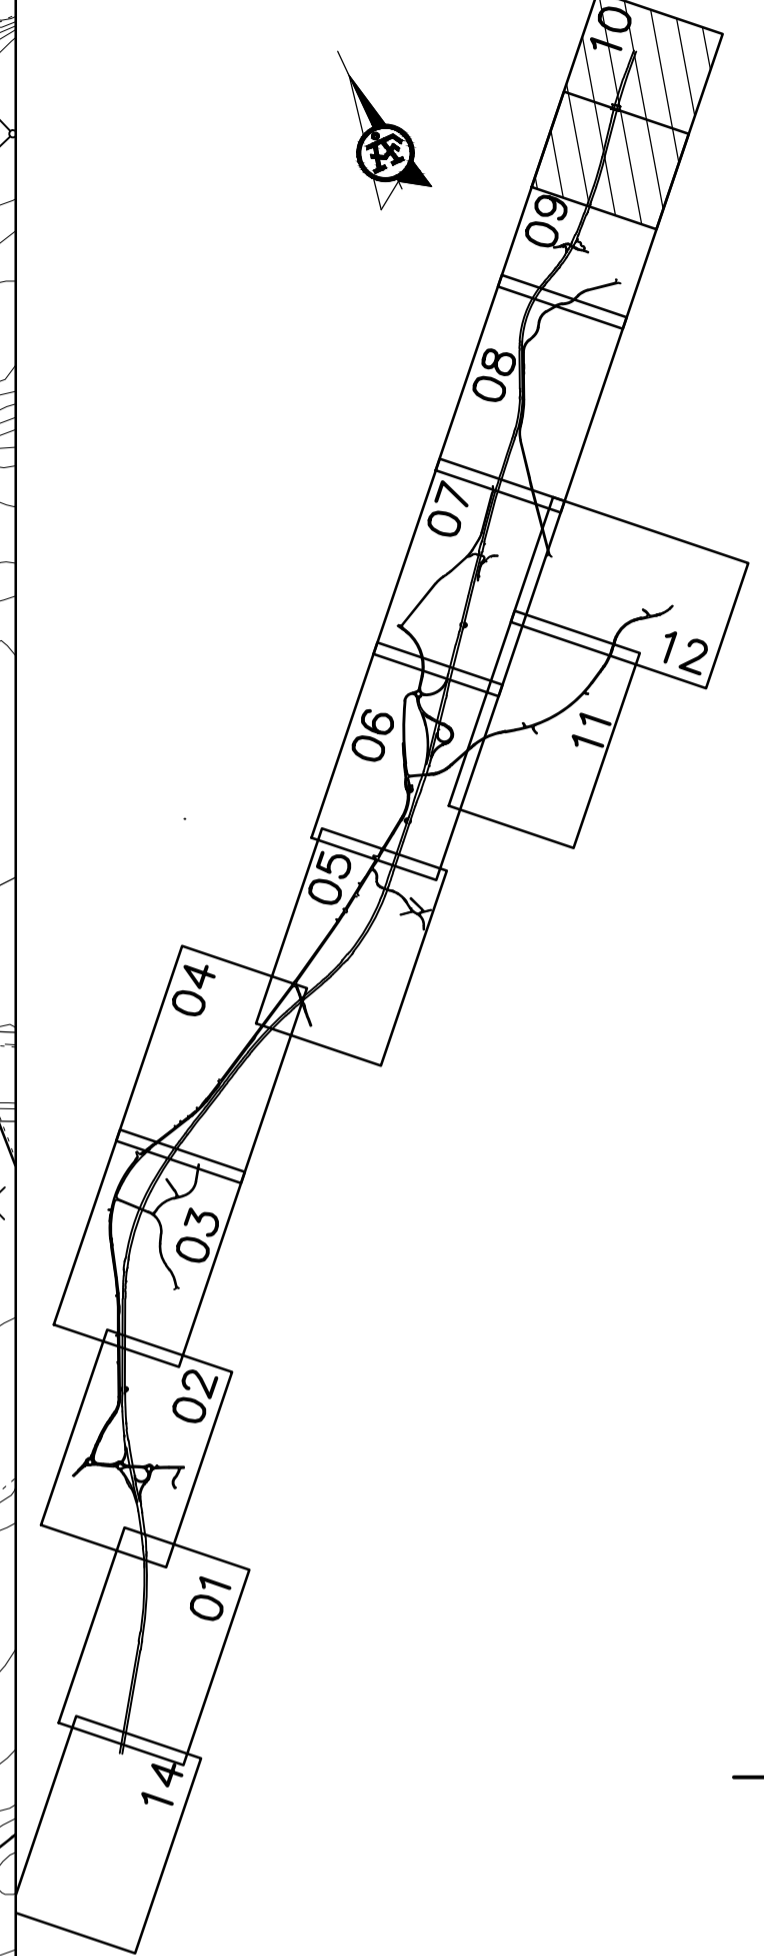

TYP AV PLAN		<b>VÄGPLAN</b>	
GRANSKNINGSSTATUS / SYFTE			
HANDLINGSTYP		SAMRÅDSHANDLING	
DATUM	2019-05-17	LEVERANS / ÄNDRINGS-PM	
OBJEKT			
<b>E20 FÖRBI MARIESTAD</b>			

DELOMRÅDE / BANDEL		Gemensam VP2, Muggebo - Tjos	
ANLÄGGNINGEN			
Gemensamt (sammansatt och översikt)			
OBJEKTNUMMER / KM	150307	KONSTRUKTIONNUMMER	
BESTÄLLARE		LEVERANTÖR	<b>TRAFIKVERKET</b> ÅF INFRASTRUCTURE
SKAPAD AV	M. RISELL	UPPRÄSSNUMMER	738915
GODKÄND AV	G. SILVERIN	AVDELNING	ÅF INFRAS

**TECKENFÖRKLARING**  
**MARKANSPRÅK**

GRÄNS FÖR VÄGOMRÅDE/GRÄNS VÄGPLAN
GRÄNS MELLAN OLIKA TYPER AV MARKANSPRÅK
V NYTT VÄGOMRÅDE MED VÄGRÄTT
V1 NYTT VÄGOMRÅDE INOM DETALJPLAN DÄR KOMMUN ÄR HUVUDMAN FÖR ALLMÄNNA PLATSER
Vi1 NYTT VÄGOMRÅDE MED INSKRÄNKTT VÄGRÄTT FÖR LANDSKAPSANPASSNING
Vi2 NYTT VÄGOMRÅDE MED INSKRÄNKTT VÄGRÄTT FÖR DIKE, DAGÖPPNING 2-10m
Vi3 NYTT VÄGOMRÅDE MED INSKRÄNKTT VÄGRÄTT FÖR GRUNDFÖRSTÄRKNINGAR
Vi4 NYTT VÄGOMRÅDE MED INSKRÄNKTT VÄGRÄTT FÖR NY DAGVATTENLEDNING
T1 TILLFÄLLIG NYTTJÄNDERÄTT FÖR ARBETSVÄGAR, MARKARBETEN OCH MASSUPPLAG AVSER 24 MÅNADER FRÅN IANSPRÅKTAGANDE
T2 TILLFÄLLIG NYTTJÄNDERÄTT FÖR ETABLERING AVSER 24 MÅNADER FRÅN IANSPRÅKTAGANDE
T3 TILLFÄLLIG NYTTJÄNDERÄTT FÖR TRAFIKOMLEDNING AVSER 24 MÅNADER FRÅN IANSPRÅKTAGANDE

INDRAGNING AV VÄG FRÅN ALLMÄNT UNDERHÅLL	INDRAGNING AV VÄG FRÅN ALLMÄNT UNDERHÅLL
BEF. VÄGOMRÅDE SOM DRAS IN FRÅN ALLMÄNT UNDERHÅLL	BEF. VÄGOMRÅDE SOM DRAS IN FRÅN ALLMÄNT UNDERHÅLL
<b>SKYDDSÅTGÄRDER OCH FÖRSIKTIGHETSMÅTT</b>	
OMRÅDE MED SKYDDSÅTGÄRDER OCH FÖRSIKTIGHETSMÅTT	OMRÅDE MED SKYDDSÅTGÄRDER OCH FÖRSIKTIGHETSMÅTT
Sk1 VÄGNÄRA RISK/BULLERSKYDDSÅTGÄRD VALL/PLANK (BRANDTEKNISK KLASS E130)	Sk1 VÄGNÄRA RISK/BULLERSKYDDSÅTGÄRD VALL/PLANK (BRANDTEKNISK KLASS E130)
Sk5 OMRÅDE FÖR FÖRDRÖJNING AV DAGVATTEN MED OLJEAVSKILJANDE FUNKTION OCH AVSTÄNGNINGSFUNKTION	Sk5 OMRÅDE FÖR FÖRDRÖJNING AV DAGVATTEN MED OLJEAVSKILJANDE FUNKTION OCH AVSTÄNGNINGSFUNKTION
Sk6 VILTUTHOPP	Sk6 VILTUTHOPP
Sk7 FAUNASTÄNGSEL GÄLLER LÄNGS HELA STRÄCKAN FÖR PLACERING SE ILLUSTRATIONSPLAN	Sk7 FAUNASTÄNGSEL GÄLLER LÄNGS HELA STRÄCKAN FÖR PLACERING SE ILLUSTRATIONSPLAN
Sk8 FAUNAPASSAGE PÅ BRO	Sk8 FAUNAPASSAGE PÅ BRO
Sk9 RISKSkyDD, HÖGKAPACITETSRÄCKE H2 KOMBINERAT MED ÅTGÄRDER MOT LÄCKAGE SOM SKYDD MOT OLYCKOR MED FÄRLIGT GODS	Sk9 RISKSkyDD, HÖGKAPACITETSRÄCKE H2 KOMBINERAT MED ÅTGÄRDER MOT LÄCKAGE SOM SKYDD MOT OLYCKOR MED FÄRLIGT GODS
Sk12 TÄTA DIKEN	Sk12 TÄTA DIKEN

**VERKSAMHETER SOM UNDANTAS FRÅN FÖRBUD ENLIGT MILJÖBALKEN**  
 SKYLDIGHETEN ATT GÖRA ANMÄLAN FÖR SAMRÅD ENLIGT 12.6 MB GÄLLER INTE FÖR DE VERKSAMHETER OCH ÅTGÄRDER SOM BEHOVS FÖR ATT BYGGA VÄGEN OCH SOM FASTSTÄLLS OCH INGÅR I VÄGOMRÅDE FÖR ALLMÄN VÄG ELLER OMRÅDE FÖR TILLFÄLLIG NYTTJÄNDERÄTT.


- BIOTOPSKYDD INOM NYTT VÄGOMRÅDE
- FÖRBUDEN SOM AVSER VERKSAMHET ELLER ÅTGÄRD INOM BIOTOPSKYDDSOmrÅDE (7:11 2 ST. MB) GÄLLER INTE BYGGANDE AV ALLMÄN VÄG/JÄRNVÄG.
- STRANDSKYDD INOM NYTT VÄGOMRÅDE
- FÖRBUDEN MOT ÅTGÄRD INOM STRANDSKYDDSOmrÅDE (7:15 MB) GÄLLER INTE BYGGANDE AV ALLMÄN VÄG.

**ÖVRIGA BETECKNINGAR**

- NY VÄGKANT
- TRAKTGRÄNS/KVARTERSGRÄNS
- FASTIGHETSGRÄNS
- TRAKTNAMN
- FASTIGHETSBETECKNING
- BYGGNADER (BOSTAD, ÖVRIG BYGGNAD)

**SANDBÄCKEN**

- FASTIGHETSBETECKNING
- BYGGNADER (BOSTAD, ÖVRIG BYGGNAD)

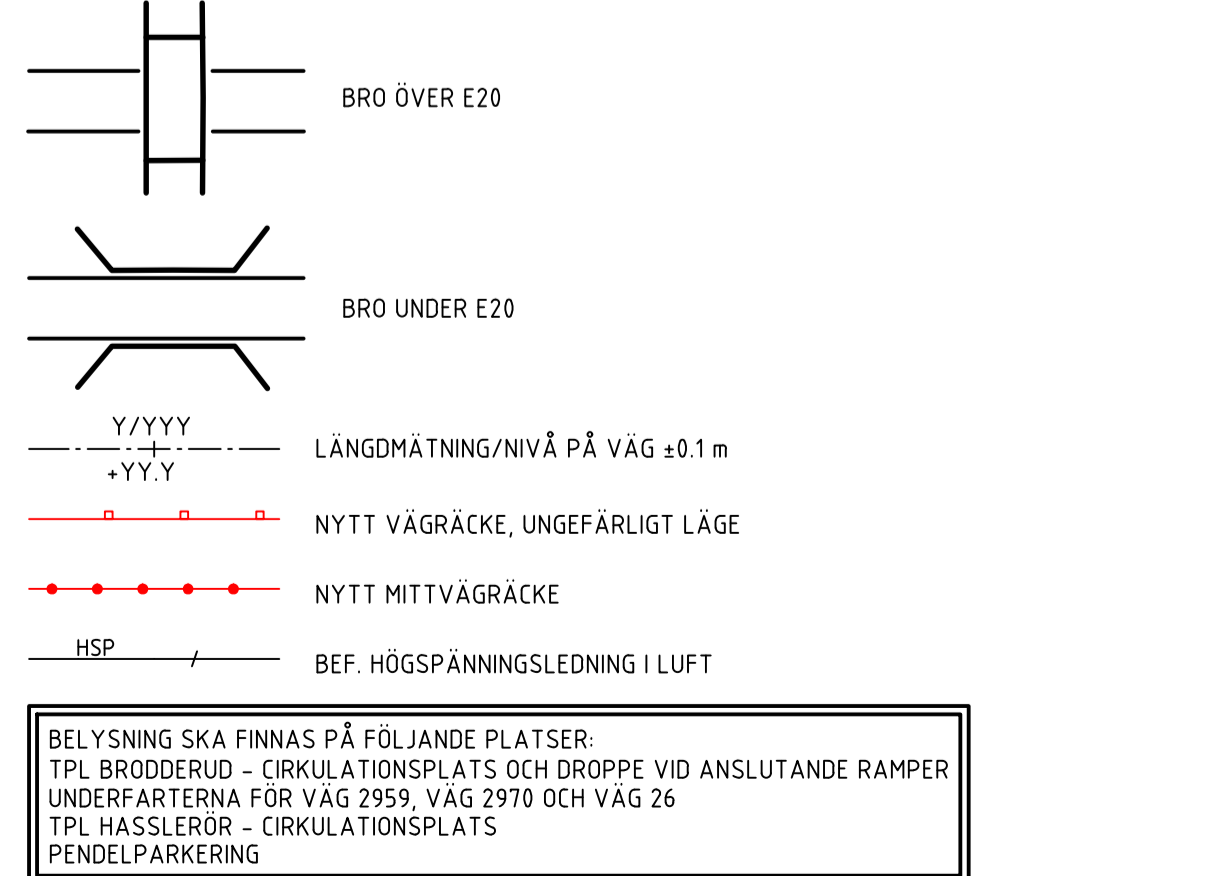

SKALA	1:2000	FORMAT	A1	FÖRVALTNINGSNUMMER	
RITINGSNUMMER	2 00 T 02 10	BLAD	10	NÄSTA BLAD	BET

1503072 - 12000505.dwg  
 1503072 - 12000506.dwg  
 1503072 - 12000507.dwg  
 1503072 - 12000508.dwg  
 1503072 - 12000509.dwg  
 1503072 - 12000510.dwg  
 1503072 - 12000511.dwg  
 1503072 - 12000512.dwg  
 1503072 - 12000513.dwg  
 1503072 - 12000514.dwg  
 1503072 - 12000515.dwg  
 1503072 - 12000516.dwg  
 1503072 - 12000517.dwg  
 1503072 - 12000518.dwg  
 1503072 - 12000519.dwg  
 1503072 - 12000520.dwg  
 1503072 - 12000521.dwg  
 1503072 - 12000522.dwg  
 1503072 - 12000523.dwg  
 1503072 - 12000524.dwg  
 1503072 - 12000525.dwg  
 1503072 - 12000526.dwg  
 1503072 - 12000527.dwg  
 1503072 - 12000528.dwg  
 1503072 - 12000529.dwg  
 1503072 - 12000530.dwg