


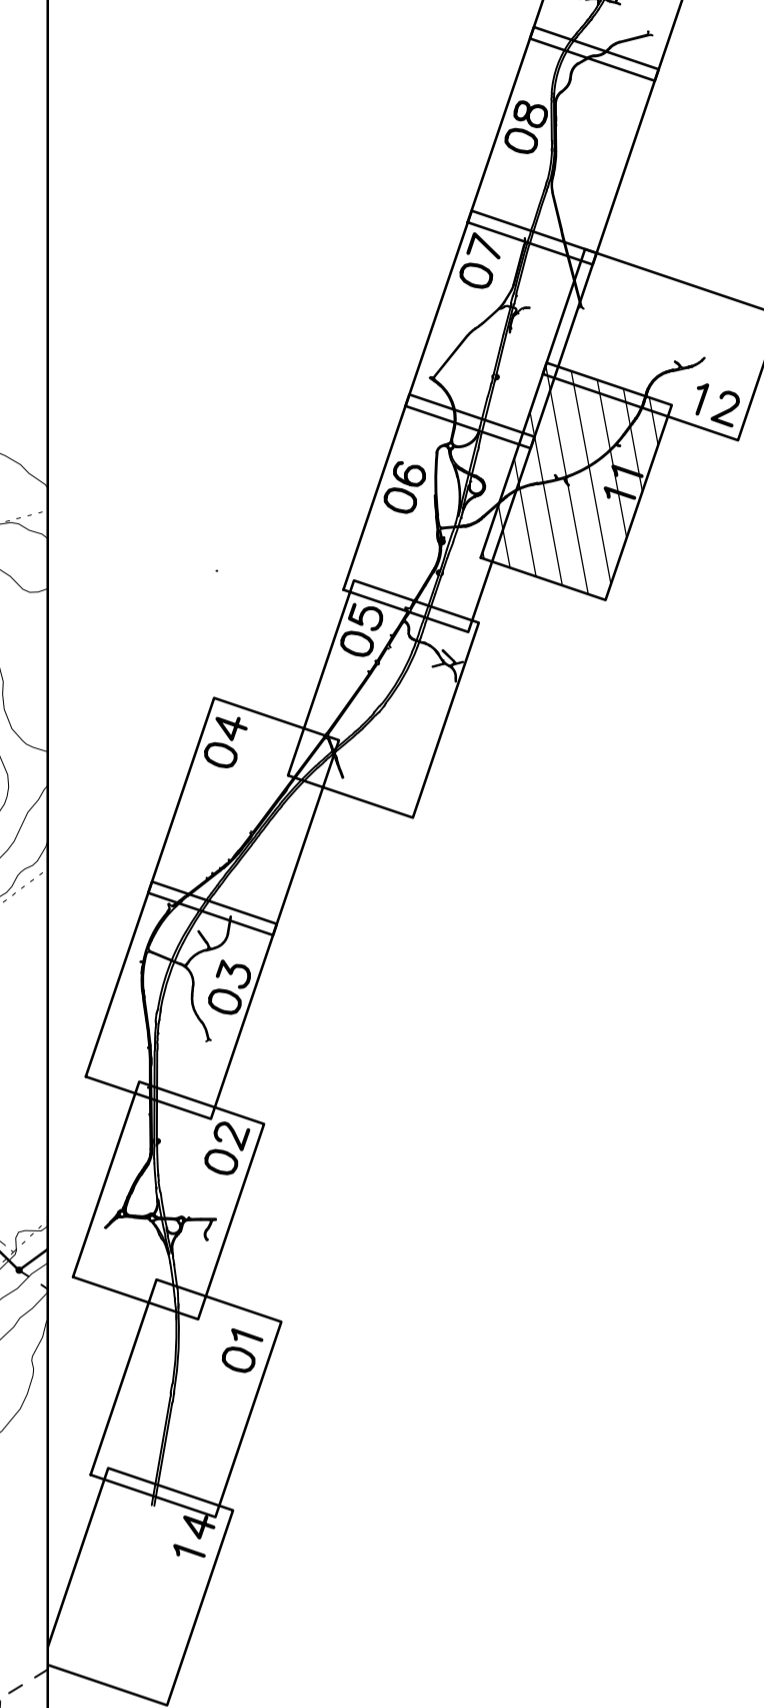

KOORDINATSYSTEM
 PLAN: SWEREF 99 13 30
 HÖJD: RH 2000

ORIENTERINGSFIGUR



TYP AV PLAN: **VÄGPLAN**
 GRANSKNINGSSTATUS / SYFTE: **SAMRÅDSHANDLING**
 HANDLINGSTYP: **SAMRÅDSHANDLING**
 DATUM: **2019-05-17**
 OBJEKT: **E20 FÖRBI MARIESTAD**

TECKENFÖRKLARING
 MARKANSPRÅK

— GRÄNS FÖR VÄGOMRÅDE/GRÄNS VÄGPLAN
 — GRÄNS MELLAN OLIKA TYPER AV MARKANSPRÅK

■ V NYTT VÄGOMRÅDE MED VÄGRÄTT
 ■ V1 NYTT VÄGOMRÅDE INOM DETALJPLAN DÄR KOMMUN ÄR HUVUDMAN FÖR ALLMÄNNA PLATSER
 ■ Vi1 NYTT VÄGOMRÅDE MED INSKRÄNKT VÄGRÄTT FÖR LANDSKAPSANPASSNING
 ■ Vi2 NYTT VÄGOMRÅDE MED INSKRÄNKT VÄGRÄTT FÖR DIKE, DAGÖPPNING 2-10m
 ■ Vi3 NYTT VÄGOMRÅDE MED INSKRÄNKT VÄGRÄTT FÖR GRUNDFÖRSTÄRKNINGAR
 ■ Vi4 NYTT VÄGOMRÅDE MED INSKRÄNKT VÄGRÄTT FÖR NY DAGVATTENLEDNING
 ■ T1 TILLFÄLLIG NYTTJANDERÄTT FÖR ARBETSVÄGAR, MARKARBETEN OCH MASSUPPLAG AVSER 24 MÅNADER FRÅN IANSPRÅKTAGANDE
 ■ T2 TILLFÄLLIG NYTTJANDERÄTT FÖR ETABLERING AVSER 24 MÅNADER FRÅN IANSPRÅKTAGANDE
 ■ T3 TILLFÄLLIG NYTTJANDERÄTT FÖR TRAFIKOMLEDNING AVSER 24 MÅNADER FRÅN IANSPRÅKTAGANDE

SKYDDÅTGÄRDER OCH FÖRSIKTIGHETSMÅTT

■ INDRAGNING AV VÄG FRÅN ALLMÄNT UNDERHÅLL
 ■ BEF. VÄGOMRÅDE SOM DRAS IN FRÅN ALLMÄNT UNDERHÅLL

● OMRÅDE MED SKYDDÅTGÄRDER OCH FÖRSIKTIGHETSMÅTT


Sk1 VÄGNÄRA RISK/BULLERSKYDDÅTGÄRD VALL/PLANK (IBRANDTEKNISK KLASS E130)
 Sk5 OMRÅDE FÖR FÖRDRÖJNING AV DAGVATTEN MED OLJEAVSKILJANDE FUNKTION OCH AVSTÄNGNINGSFUNKTION
 Sk6 VILTUTHOPP
 Sk7 FAUNASTÄNGSEL GÄLLER LÅNGS HELA STRÄCKAN FÖR PLACERING SE ILLUSTRATIONSPLAN
 Sk8 FAUNAPASSAGE PÅ BRO
 Sk9 RISKSkydd. HÖGKAPACITETS RÄCKE H2 KOMBINERAT MED ÅTGÄRDER MOT LÄCKAGE SOM SKYDD MOT OLYCKOR MED FÄRLIGT GODS
 Sk12 TÄTA DIKEN

VERKSAMHETER SOM UNDANTAS FRÅN FÖRBUD ENLIGT MILJÖBALKEN
 SKYLDIGHETEN ATT GÖRA ANMÄLAN FÖR SAMRÅD ENLIGT 12.6 MB GÄLLER INTE FÖR DE VERKSAMHETER OCH ÅTGÄRDER SOM BEHOVS FÖR ATT BYGGA VÄGEN OCH SOM FASTSTÄLLS OCH INGÅR I VÄGOMRÅDE FÖR ALLMÄN VÄG ELLER OMRÅDE FÖR TILLFÄLLIG NYTTJANDERÄTT.

● BIOTOPSKYDD INOM NYTT VÄGOMRÅDE
 FÖRBUDEN SOM AVSER VERKSAMHET ELLER ÅTGÄRD INOM BIOTOPSKYDDSDOMRÅDE (7:11 2 ST. MB) GÄLLER INTE BYGGANDE AV ALLMÄN VÄG/JÄRNVÄG.

● STRANDSKYDD INOM NYTT VÄGOMRÅDE
 FÖRBUDEN MOT ÅTGÄRD INOM STRANDSKYDDSDOMRÅDE (7:15 MB) GÄLLER INTE BYGGANDE AV ALLMÄN VÄG.

ÖVRIGA BETECKNINGAR
 — NY VÄGKANT
 — TRAKTGRÄNS/KVARTERSGRÄNS
 — FASTIGHETSGRÄNS
 — TRAKTNAMN
 5:3 FASTIGHETSBETECKNING
 □ BYGGNADER (BOSTAD, ÖVRIG BYGGNAD)

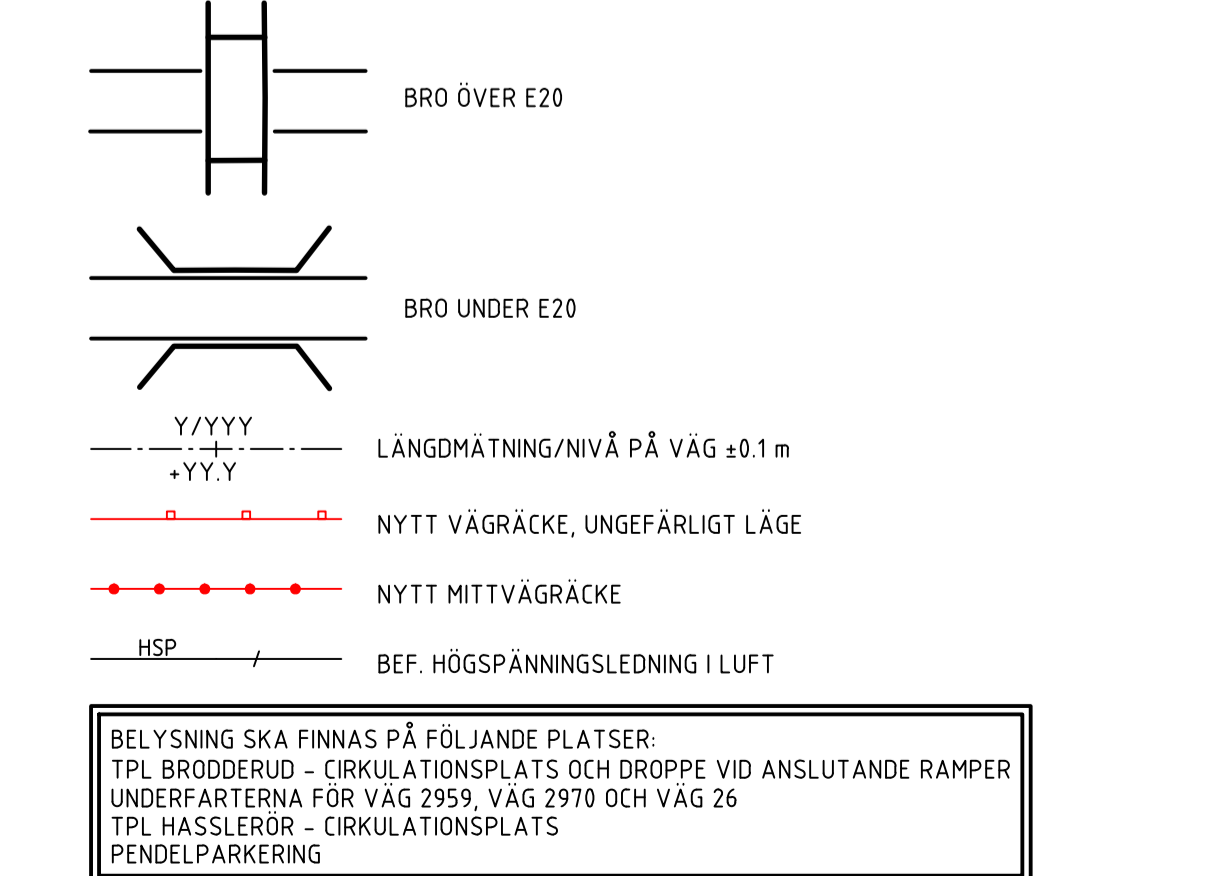

DELOMRÅDE / BANDEL
Gemensam VP2, Muggebo - Tjos
 ANLÄGGNINGSNÖJ
 Gemensamt (sammansatt och översikt)
 OBJEKTNUMMER / KM: 150307
 KONSTRUKTIONNUMMER

BESTÄLLARE: **TRAFIKVERKET**
 LEVERANTÖR: **ÅF INFRASTRUCTURE**

SKAPAD AV: **M. RISELL**
 UPPDRAGSNUMMER: 738915
 GODKÄND AV: **G. SILVERIN**
 AVDELNING: ÅF INFRAS

RITNINGSTYP: **PLANKARTA**
 TEKNIKOMRÅDE / INNEHÅLL: **VÄGUTFORMNING OCH TRAFIK**
 BESKRIVNING: **VÄG 2970**

SKALA: 1:2000
 FORMAT: A1
 FÖRVALTNINGSNUMMER: 11
 RITNINGSGRUPP: 2 00 T 02 11
 BLAD: 11
 NÄSTA BLAD
 BET

1503070_12000005.dwg
 1503070_12000006.dwg
