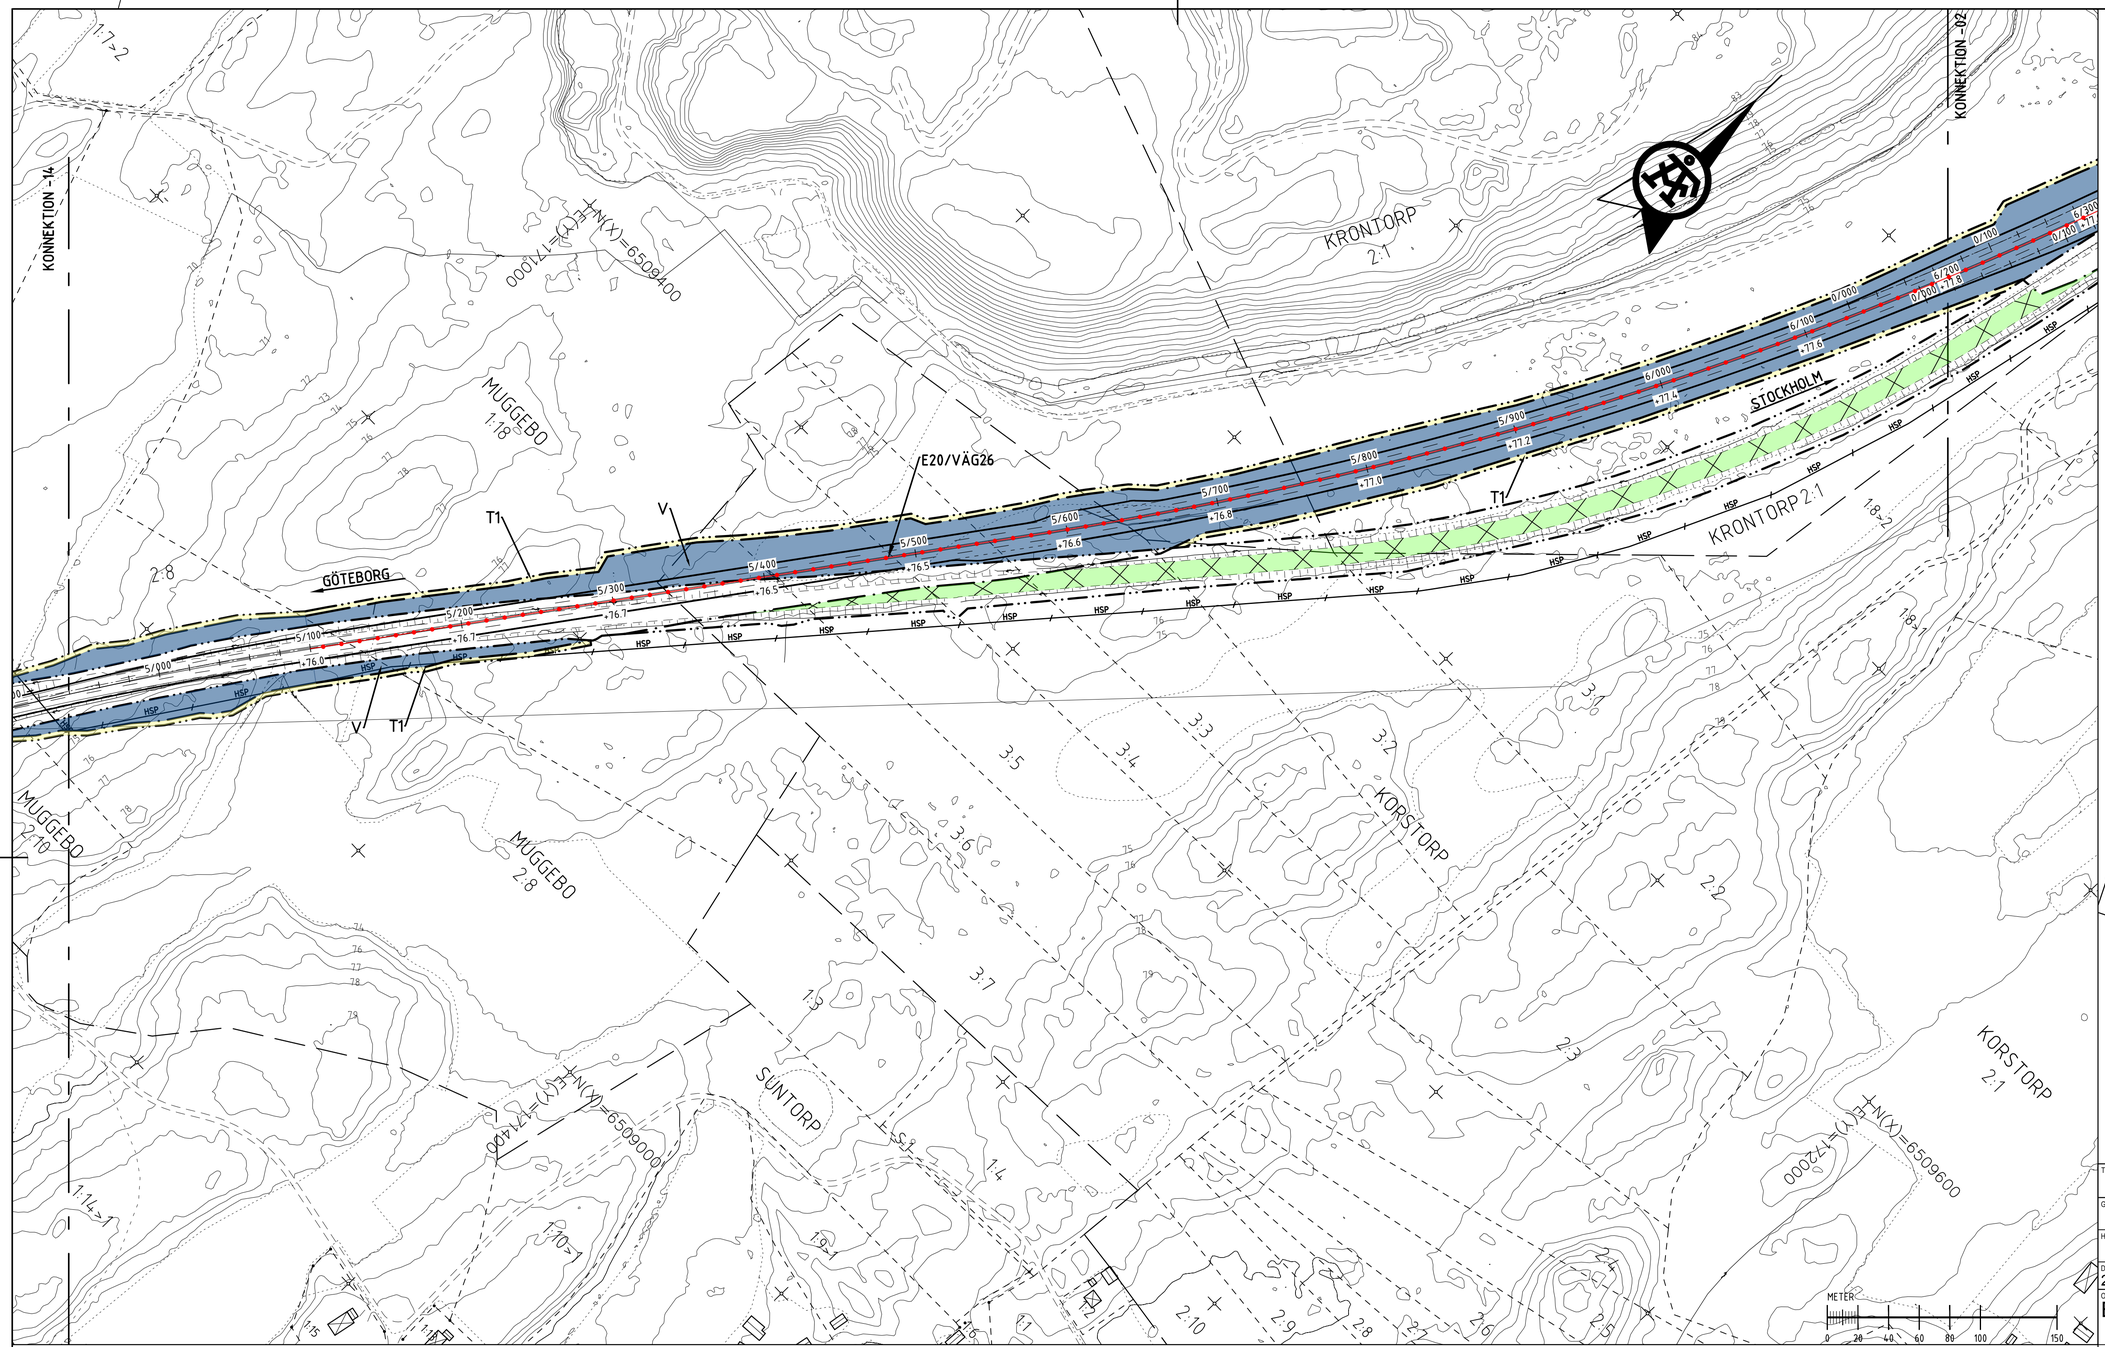

KOORDINATSYSTEM

PLAN: SWEREF 99 13 30
HÖJD: RH 2000

ORIENTERINGSFIGUR

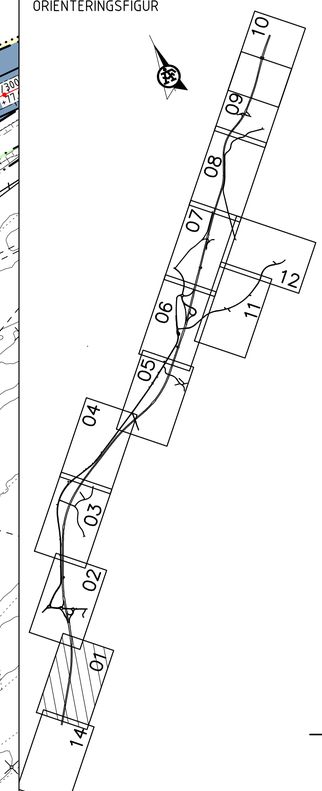

TECKENFÖRKLARING

MARKANSPRÅK

- GRÄNS FÖR VÄGOMRÅDE/GRÄNS VÄGPLAN
- GRÄNS MELLAN OLIKA TYPER AV MARKANSPRÅK
- V — NYTT VÄGOMRÅDE MED VÄGRÄTT
- V1 — NYTT VÄGOMRÅDE INOM DETALJPLAN DÄR KOMMUN ÄR HUVUDMAN FÖR ALLMÄNNA PLATSER
- Vi1 — NYTT VÄGOMRÅDE MED INSKRÄNKT VÄGRÄTT FÖR LANDSKAPSANPASSNING.
- Vi2 — NYTT VÄGOMRÅDE MED INSKRÄNKT VÄGRÄTT FÖR DIKE, DAGÖPPNING 2–10m.
- Vi3 — NYTT VÄGOMRÅDE MED INSKRÄNKT VÄGRÄTT FÖR GRUNDFÖRSTÄRKNINGAR
- Vi4 — NYTT VÄGOMRÅDE MED INSKRÄNKT VÄGRÄTT FÖR NY DAGVATTENLEDNINDG.
- T1 — TILLFÄLLIG NYTTJANDERÄTT FÖR ARBETSVÄGAR, MARKARBETEN OCH MASSUPPLAG AVSER 24 MÅNADER FRÅN IANSPRÅKTAGANDE
- T2 — TILLFÄLLIG NYTTJANDERÄTT FÖR ETABLERING. AVSER 24 MÅNADER FRÅN IANSPRÅKTAGANDE
- T3 — TILLFÄLLIG NYTTJANDERÄTT FÖR TRAFIKOMLEDNING. AVSER 24 MÅNADER FRÅN IANSPRÅKTAGANDE

- INDRAGNING AV VÄG FRÅN ALLMÄNT UNDERHÅLL
- BEF. VÄGOMRÅDE SOM DRAS IN FRÅN ALLMÄNT UNDERHÅLL

SKYDDSÅTGÄRDER OCH FÖRSIKTIGHETSMÅTT

- OMRÅDE MED SKYDDSÅTGÄRDER OCH FÖRSIKTIGHETSMÅTT

Sk1	VÄGNÄRA RISK/BULLERSKYDDSÅTGÄRD VALL/PLANK (BRANDTEKNISK KLASS E130)
Sk5	OMRÅDE FÖR FÖRDRÖJNING AV DAGVATTEN MED OLJEAVSKILJANDE FUNKTION OCH AVSTÄNGNINGSFUNKTION
Sk6	VILTUTHOPP
Sk7	FAUNASTÄNGSEL GÄLLER LÄNGS HELA STRÄCKAN FÖR PLACERING SE ILLUSTRATIONSPLAN
Sk8	FAUNAPASSAGE PÅ BRO
Sk9	RISKSKYDD. HÖGKAPACITETSRÄCKE H2 KOMBINERAT MED ÅTGÄRDER MOT LÄCKAGE SOM SKYDD MOT OLYCKOR MED FARLIGT GODS
Sk12	TÄTA DIKEN

VERKSAMHETER SOM UNDANTAS FRÅN FÖRBUD ENLIGT MILJÖBALKEN

SKYLDIGHETEN ATT GÖRA ANMÄLAN FÖR SAMRÅD ENLIGT 12:6 MB GÄLLER INTE FÖR DE VERKSAMHETER OCH ÅTGÄRDER SOM BEHÖVS FÖR ATT BYGGA VÄGEN OCH SOM FASTSTÄLLS OCH INGÅR I VÄGOMRÅDE FÖR ALLMÄN VÄG ELLER OMRÅDE FÖR TILLFÄLLIG NYTTJANDERÄTT.

- BIOTOPSKYDD INOM NYTT VÄGOMRÅDE

FÖRBUDEN SOM AVSER VERKSAMHET ELLER ÅTGÄRD INOM BIOTOPSKYDDSOMRÅDE (7:11 2 ST. MB) GÄLLER INTE BYGGANDE AV ALLMÄN VÄG/JÄRNVÄG.

- STRANDSKYDD INOM NYTT VÄGOMRÅDE

FÖRBUDEN MOT ÅTGÄRD INOM STRANDSKYDDSOMRÅDE (7:15 MB) GÄLLER INTE BYGGANDE AV ALLMÄN VÄG.

ÖVRIGA BETECKNINGAR

- NY VÄGKANT
- TRAKTGRÄNS/KVARTERSGRÄNS
- FASTIGHETSGRÄNS
- SANDBÄCKEN — TRAKTNAMN
- 5:3 — FASTIGHETSBETECKNING
- BYGGNADER (BOSTAD, ÖVRIG BYGGNAD)
- BRO ÖVER E20
- BRO UNDER E20
- Y/YYY / +YY.Y — LÄNGDMÄTNING/NIVÅ PÅ VÄG ±0.1 m
- NYTT VÄGRÄCKE, UNGEFÄRLIGT LÄGE
- NYTT MITTVÄGRÄCKE
- HSP — BEF. HÖGSPÄNNINGSLEDNING I LUFT

BELYSNING SKA FINNAS PÅ FÖLJANDE PLATSER:
TPL BRODDERUD - CIRKULATIONSPLATS OCH DROPPE VID ANSLUTANDE RAMPER UNDERFARTERNA FÖR VÄG 2959, VÄG 2970 OCH VÄG 26
TPL HASSLERÖR - CIRKULATIONSPLATS
PENDELPARKERING

TYP AV PLAN
VÄGPLAN

GRANSKNINGSSTATUS / SYFTE

HANDLINGSTYP
SAMRÅDSHANDLING

DATUM: 2019-05-17
LEVERANS / ÄNDRINGS-PM:

OBJEKT
E20 FÖRBI MARIESTAD

DELOMRÅDE / BANDEL
Gemensam VP2, Muggebo - Tjos

ANLÄGGNINGDEL
Gemensamt (sammansatt och översikter)

OBJEKTNUMMER / KM: 150307
KONSTRUKTIONSNUMMER:

BESTÄLLARE: TRAFIKVERKET
LEVERANTÖR: ÅF INFRASTRUCTURE

SKAPAD AV: M. RISELL
UPPDRAGSNUMMER: 738915
GODKÄND AV: G. SILVERIN
AVDELNING: ÅF INFRAS

RITNINGSTYP
PLANKARTA

TEKNIKOMRÅDE / INNEHÅLL
VÄGUTFORMNING OCH TRAFIK

BESKRIVNING
VÄG E20
KM 4/940 - 6/200

SKALA	FORMAT	FÖRVALTNINGSNUMMER
1:2000	A1	

RITNINGSNUMMER: 2 00 T 02 01
BLAD: 01
NÄSTA BLAD:
BET:

PLÖ: 2019-05-15 15:15 C:\PROJECTWISE\WD\AF_CONSULT_DS02\A503662\DMS08593\738915-200T0201.DWG KHERFAN RASHID

XREFS
1503072-T2000206.dwg
1503072-T2000504.dwg
1503076-X0009704.dwg
1503072-T2009501.dwg
1503072-T2000501.dwg
1503072-T2000502.dwg
738915-T2000502.dwg
1503072-T2000503.dwg

Lager: