


KOORDINATSYSTEM

PLAN: SWEREF 99 13 30
HÖJD: RH 2000

ORIENTERINGSFIGUR

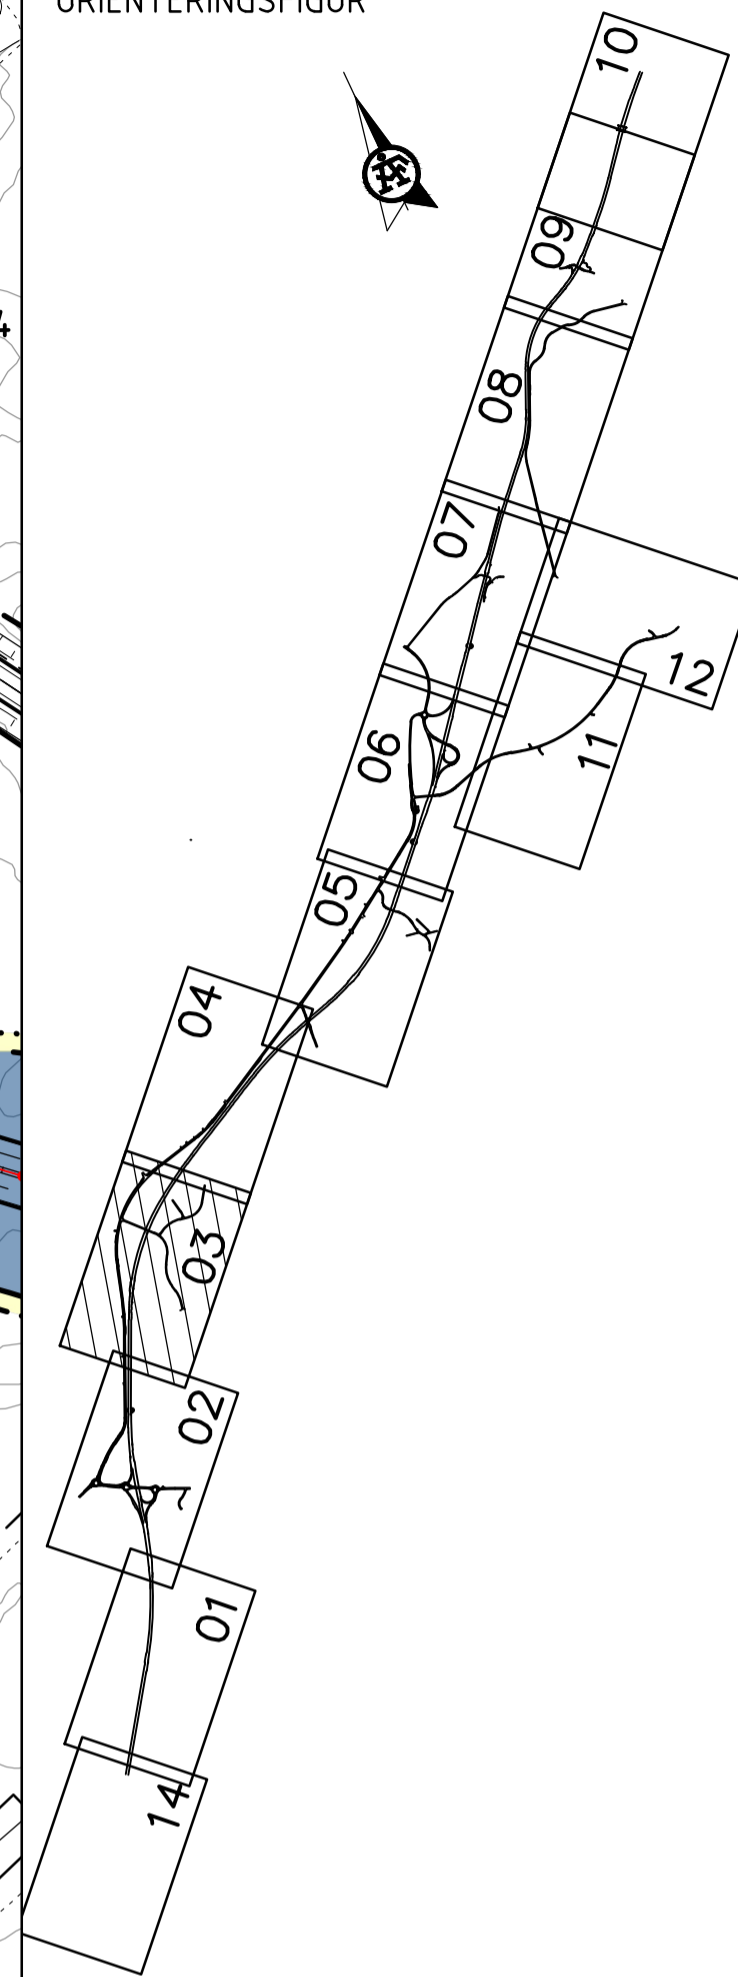

TYP AV PLAN
VÄGPLAN

GRANSKNINGSSTATUS / SYFTE

HANDLINGSTYP
SAMRÅDSHANDLING

DATUM: 2019-05-17
LEVERANS / ÄNDRINGS-PM

OBJEKT
E20 FÖRBI MARIESTAD

DELOMRÅDE / BANDEL
Gemensam VP2, Muggebo - Tjos

ANLÄGGNINGSDIENST
Gemensamt (sammansatt och översikt)

OBJEKTOMRÅDE / KM: 150307
KONSTRUKTIONSNUMMER

BESTÄLLARE: TRAFIKVERKET
LEVERANTÖR: ÅF INFRASTRUCTURE

SKAPAD AV: M. RISELL
UPPRÄSSNUMMER: 738915

GODKÄND AV: G. SILVERIN
ÄNDELNING: ÅF INFRAS

RITNINGSTYP: PLANKARTA

TEKNIKOMRÅDE / INNEHÅLL: VÄGUTFORMNING OCH TRAFIK

BESKRIVNING: VÄG E20

KM 7/600 - 8/900

SKALA: 1:2000
FORMAT: A1
FÖRVALTNINGSNUMMER

RITNINGSNUMMER: 2 00 T 02 03
BLAD: 03
NÄSTA BLAD: BET

TECKENFÖRKLARING

MARKANSPRÅK

- GRÄNS FÖR VÄGOMRÅDE/GRÄNS VÄGPLAN
- GRÄNS MELLAN LIKA TYPER AV MARKANSPRÅK
- NYTT VÄGOMRÅDE MED VÄGRÄTT
- NYTT VÄGOMRÅDE INOM DETALJPLAN DÄR KOMMUN ÄR HUVDUDAN FÖR ALLMÄNNA PLATSER
- NYTT VÄGOMRÅDE MED INSKRÄNKTT VÄGRÄTT FÖR LANDSKAPSPASSNING
- NYTT VÄGOMRÅDE MED INSKRÄNKTT VÄGRÄTT FÖR DIKE, DAGÖPPNING 2-10m
- NYTT VÄGOMRÅDE MED INSKRÄNKTT VÄGRÄTT FÖR GRUNDFÖRSTÄRKNINGAR
- NYTT VÄGOMRÅDE MED INSKRÄNKTT VÄGRÄTT FÖR NY DAGVATTENLEDNING
- TILLFÄLLIG NYTTJÄNDERÄTT FÖR ARBETSVÄGAR, MARKARBETEN OCH MASSUPPLAG AVSER 24 MÅNADER FRÅN IANSPRÅKTAGANDE
- TILLFÄLLIG NYTTJÄNDERÄTT FÖR ETABLERING AVSER 24 MÅNADER FRÅN IANSPRÅKTAGANDE
- TILLFÄLLIG NYTTJÄNDERÄTT FÖR TRAFIKOMLEDNING AVSER 24 MÅNADER FRÅN IANSPRÅKTAGANDE

- INDRAGNING AV VÄG FRÅN ALLMÄNT UNDERHÅLL
- BEF. VÄGOMRÅDE SOM DRAS IN FRÅN ALLMÄNT UNDERHÅLL

SKYDDÅTGÄRDER OCH FÖRSIKTIGHETSMÅTT

- OMRÅDE MED SKYDDÅTGÄRDER OCH FÖRSIKTIGHETSMÅTT
- Sk1 VÄGNÄRA RISK/BULLERSKYDDÅTGÄRD VALL/PLANK (BRANDTEKNISK KLASSE E130)
- Sk5 OMRÅDE FÖR FÖRDRÖJNING AV DAGVATTEN MED OLJEAVSKILJANDE FUNKTION OCH AVSTÄNGNINGSFUNKTION
- Sk6 VILTUTHOPP
- Sk7 FAUNASTÄNGSEL GÄLLER LÅNGS HELA STRÄCKAN FÖR PLACERING SE ILLUSTRATIONSPLAN
- Sk8 FAUNAPASSAGE PÅ BRÖ
- Sk9 RISKSKYDD, HÖGKAPACITETSÄRÅTGÄRD H2 KOMBINERAT MED ÅTGÄRDER MOT LÄCKAGE SOM SKYDD MOT OLYCKOR MED FÄRLIGT GODS
- Sk12 TÄTA DIKEN

VERKSAMHETER SOM UNDANTAS FRÅN FÖRBUD ENLIGT MILJÖBALKEN

SKYLDIGHETEN ATT GÖRA ANMÄLAN FÖR SAMRÅD ENLIGT 12.6 MB GÄLLER INTE FÖR DE VERKSAMHETER OCH ÅTGÄRDER SOM BEHOVS FÖR ATT BYGGA VÄGEN OCH SOM FASTSTÄLLS OCH INGÅR I VÄGOMRÅDE FÖR ALLMÄN VÄG ELLER OMRÅDE FÖR TILLFÄLLIG NYTTJÄNDERÄTT.

- BIOTOPSKYDD INOM NYTT VÄGOMRÅDE
- FÖRBUDEN SOM AVSER VERKSAMHET ELLER ÅTGÄRD INOM BIOTOPSKYDDOMRÅDE (7:11 2 ST. MB) GÄLLER INTE BYGGANDE AV ALLMÄN VÄG/JÄRNVÄG.
- STRANDSKYDD INOM NYTT VÄGOMRÅDE
- FÖRBUDEN MOT ÅTGÄRD INOM STRANDSKYDDOMRÅDE (7:15 MB) GÄLLER INTE BYGGANDE AV ALLMÄN VÄG.

- ÖVRIGA BETECKNINGAR
- NY VÄGKANT
- TRAKTGRÄNS/KVARTERSGRÄNS
- FASTIGHETSGRÄNS
- TRAKTNAMN
- SANDBÄCKEN
- FASTIGHETSBETECKNING
- BYGGNADER (BOSTAD, ÖVRIG BYGGNAD)

- BRÖ ÖVER E20
- BRÖ UNDER E20
- LÄNGDMÄTNING/NIVÅ PÅ VÄG ±0.1 m
- NYTT VÄGRÄCKE, UNGEFÄRLIGT LÄGE
- NYTT MITT VÄGRÄCKE
- BEF. HÖGSPÄNNINGSLEDNING I LUFT

BELYSNING SKA FINNAS PÅ FÖLJANDE PLATSER:
TPL BRODDERUD - CIRKULATIONSPLATS OCH DROPPE VID ANSLUTANDE RAMPER
UNDERFARTERNA FÖR VÄG 2959, VÄG 2970 OCH VÄG 26
TPL HASLÖR - CIRKULATIONSPLATS
PENDELPARKERING