


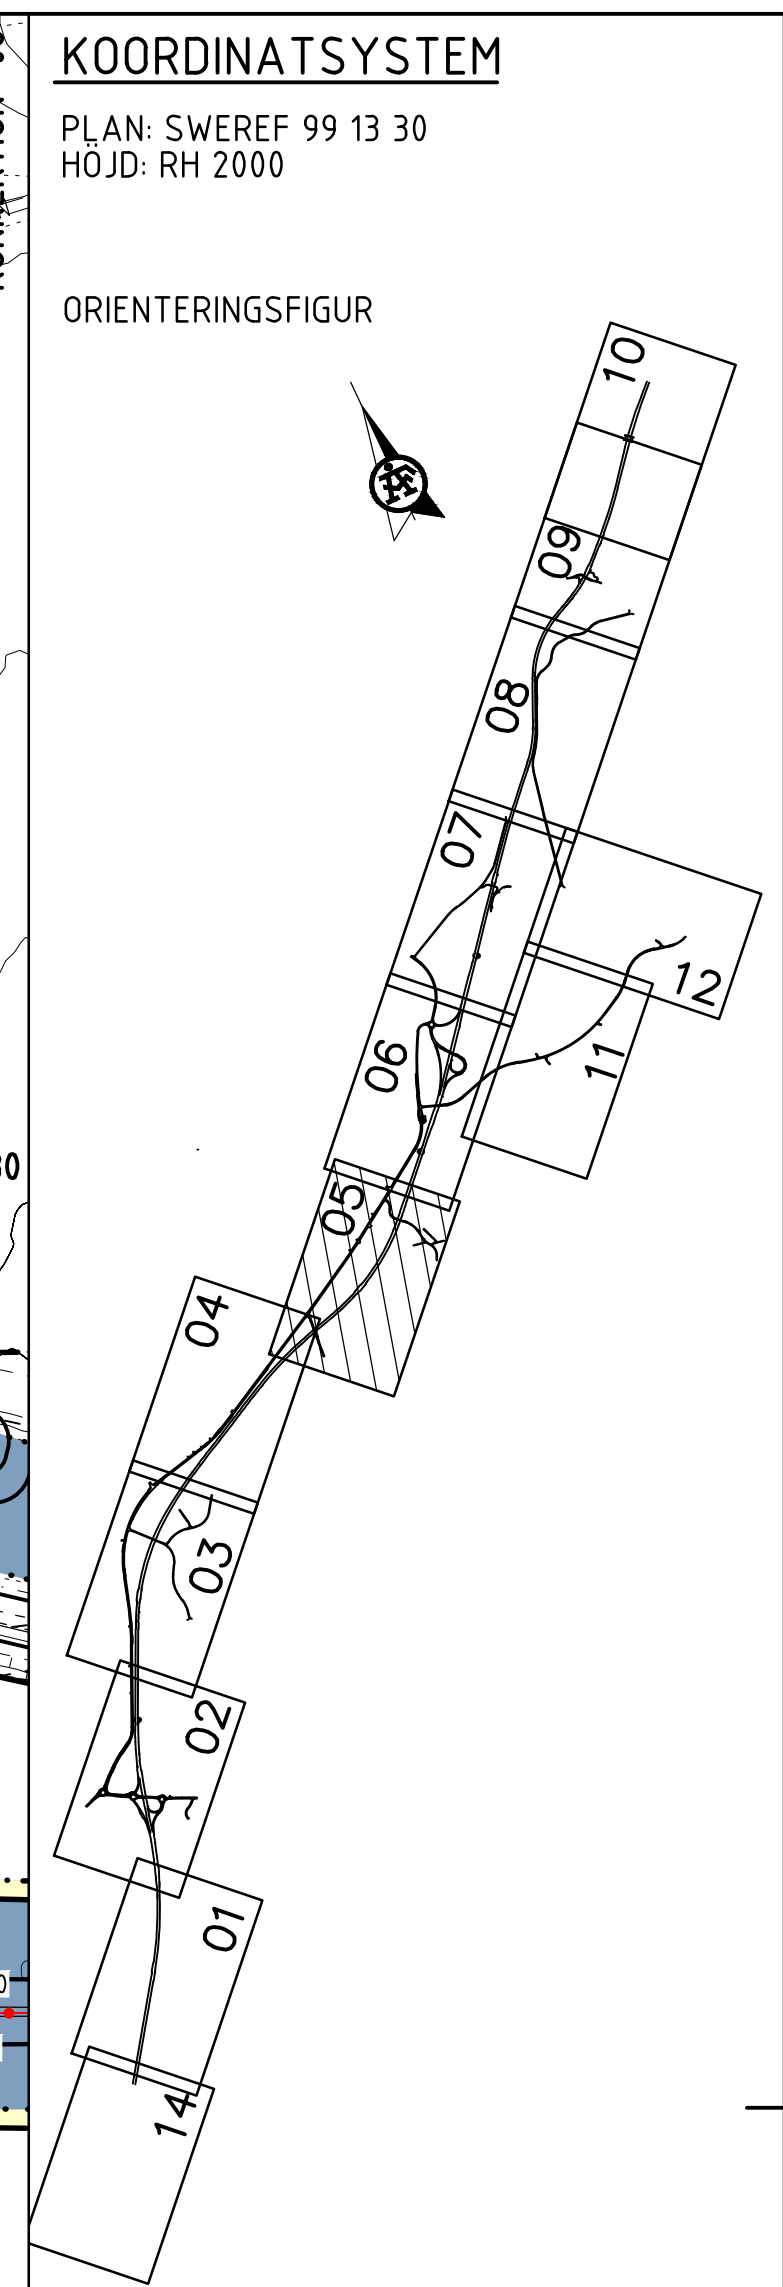

TYP AV PLAN			
GRANSKNINGSSTATUS / SYFTE			
HANDLINGSTYP			
SAMRÅDSSHANDLING			
DATUM 2019-05-17		LEVERANS / ÄNDRINGS-PM	
OBJEKT E20 FÖRBI MARIESTAD			
DELOMRÅDE / BANDEL Gemensamt VP2, Muggebo - Tjos			
ANLÄGGNINGSGEDEL Gemensamt (sammansatt och översikt)			
SOLIKTIDNUMMER / KM 1500307		KONSTRUKTIONSNUMMER	
BESTÄLLARE  TRAFIKVERKET		LEVERANTÖR  ÅF INFRASTRUCTURE	
SKAPAD AV M. RISELL		UPPTÄGGNINGSNUMMER 738915	
GODKÄND AV G. SILVERIN		AVDELNING ÅF INFRAS	
RITNINGSTYP PLANKARTA			
TEKNIKMÅRÅDE / INNEHÅLL VÄGUTFORMNING OCH TRAFIK			
BESKRIVNING VÄG E20 KM 10/000 - 11/400			
SKALA 1:2000	FORMAT A1	FÖRVALTNINGSNUMMER	
RITNINGSNUMMER 2 00 T 02 05	BLAD 05	NÄSTA BLAD	BET

	GRÄNS FÖR VÄGOMRÅDE/GRÄNS VÄGPLAN
	GRÄNS MELLAN OLIKA TYPER AV MARKANSPRÅK
V	NYTT VÄGOMRÅDE MED VÄGRÄTT
V1	NYTT VÄGOMRÅDE INOM DETALJPLAN DÄR KOMMUN ÄR HUVUDMAN FÖR ALLMÄNNA PLATSER
V11	NYTT VÄGOMRÅDE MED INSKRÄNKT VÄGRÄTT FÖR LANDSKAPSANPASSNING.
V12	NYTT VÄGOMRÅDE MED INSKRÄNKT VÄGRÄTT FÖR DIKE, DAGÖPPNING 2-10m.
V13	NYTT VÄGOMRÅDE MED INSKRÄNKT VÄGRÄTT FÖR GRUNDFÖRSTÄRKNINGAR
V14	NYTT VÄGOMRÅDE MED INSKRÄNKT VÄGRÄTT FÖR NY DAGVATTENLEDNING.
T1	TILLFÄLLIG NYTTJÄNDERÄTT FÖR ARBETSVÄGAR, MARKARBETEN OCH MASSPUGL AVSEER 24 MÅNADER FRÅN INSPRÄKTAGANDE
T2	TILLFÄLLIG NYTTJÄNDERÄTT FÖR ETABLERING AVSEER 24 MÅNADER FRÅN INSPRÄKTAGANDE
T3	TILLFÄLLIG NYTTJÄNDERÄTT FÖR TRAFIKOMLEDNING. AVSEER 24 MÅNADER FRÅN INSPRÄKTAGANDE

VERKSAMHETER SOM UNDANTAS FRÅN FÖRBUD ENLIGT MILJÖBALKEN

SKYLDIGHETEN ATT GÖRA ANMÄLAN FÖR SAMRÅD ENLIGT 12:6 MB GÄLLER INTE FÖR DE VERKSAMHETER OCH ÅTGÄRDER SOM BEHOVS FÖR ATT BYGGA VÄGEN OCH SOM FASTSTÄLLS OCH INGÅR I VÄGOMRÅDE FÖR ALLMAN VÄG ELLER OMRÅDE FÖR TILLFÄLLIG NYTTJÄNDERÄTT.

• • • • • BIOTOPSKYDD INOM NYTT VÄGOMRÅDE

FÖRBUDEN SOM AVSER VERKSAMHET ELLER ÅTGÄRD INOM BIOTOPSKYDDSOMRÅDE (7:11 2 ST. MB) GÄLLER INTE BYGGANDE AV ALLMÄN VÄG/JÄRNVÄG.

• • • • • STRANDSKYDD INOM NYTT VÄGOMRÅDE

FÖRBUDEN MOT ÅTGÄRD INOM STRANDSKYDDSOMRÅDE (7:15 MB) GÄLLER INTE BYGGANDE AV ALLMÄN VÄG.

ÖVRIGA BETECKNINGAR

———— NY VÄGKANT


— — — — — TRAKTGRÄNS/KVARTERSGRÄNS

- - - - - FASTIGHETSGRÄNS

SANDBÄCKEN

— — — — — TRAKTNAMN

5:3 FASTIGHETSBETECKNING

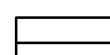  BYGGNADER (BOSTAD, ÖVRIG BYGGNAD)

BELYSNING SKA FINNAS PÅ FÖLJANDE PLATSER:
 TPL BRODDERUD - Cirkulationsplats och droppe vid anslutande ramper
 underfarterna för Väg 2959, Väg 2970 och Väg 26
 TPL Hasslerör - Cirkulationsplats
 Pendelparkering