


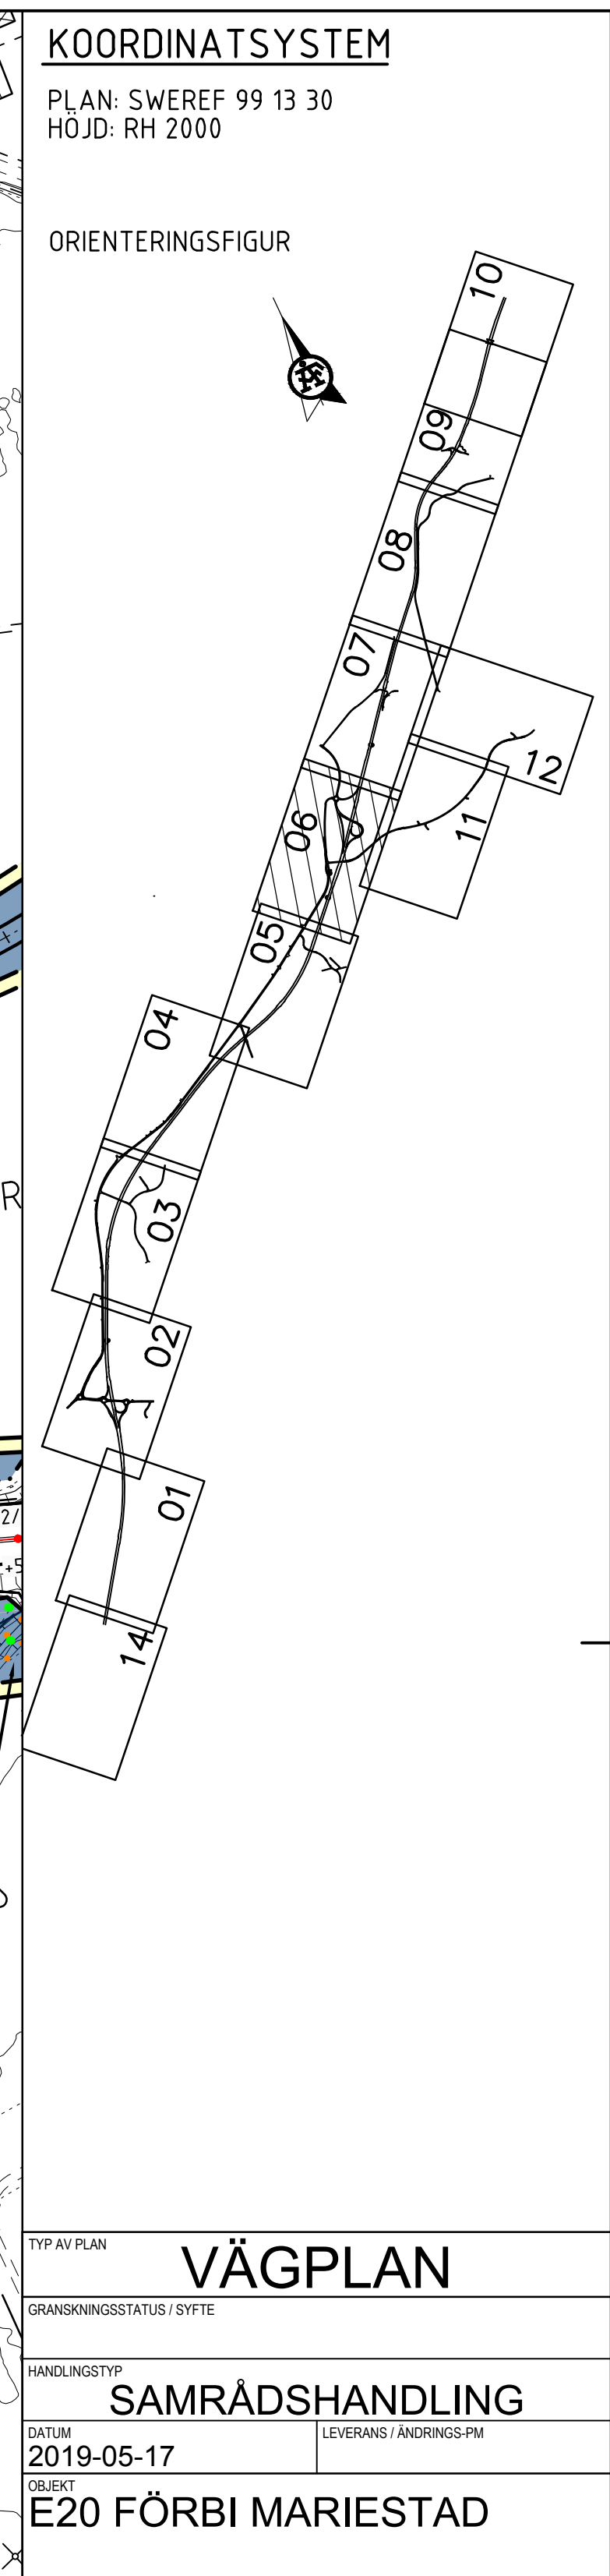

BELYSNING SKA FINNAS PÅ FÖLJANDE PLATSER:
 TPL BRODDERUD – CIRCULATIONSPLATS OCH DROPPE VID ANSLUTANDE RAMPER
 UNDERFARTERNA FÖR VÄG 2959, VÄG 2970 OCH VÄG 26
 TPL HASSLERÖR – CIRCULATIONSPLATS
 PENDELPARKERING

TYP AV PLAN		VÄGPLAN	
GRANSKNINGSSTATUS / SYFTE			
HANDLINGSTYP			
SAMRÅDSHANDLING			
DATUM	2019-05-17	LEVERANS / ÄNDRINGS-PM	
OBJEKT			
E20 FÖRBI MARIESTAD			
DELOMRÅDE / BANDEL			
Gemensamt VP2, Muggebo - Tjos			
ANLÄGGNINGSGÖDEL			
Gemensamt (sammansatt och översikt)			
GÖDELNUMMER / KM	KONSTRUKTIONSNUMMER		
150307			
BESTÄLLARE	LEVERANTÖR		
 TRAFIKVERKET	ÅF INFRASTRUKTUR		
SKAPAD AV	UPPGIFTSNUMMER		
M. RISELL	738915		
GODKÄND AV	AVDELNING		
G. SILVERIN	ÅF INFRAS		
RITNINGSTYP			
PLANKARTA			
TEKNOLOGI / INNEHÅLL			
VÄGUTFORMNING OCH TRAFIK			
BESKRIVNING			
VÄG E20			
KM 11/400 - 12/660			
SKALA	FORMAT	FÖRVALTNINGSNUMMER	
1:2000	A1		
RITNINGSNUMMER	BLAD	NÄSTA BLAD	BET
2 00 T 02 06	06		