


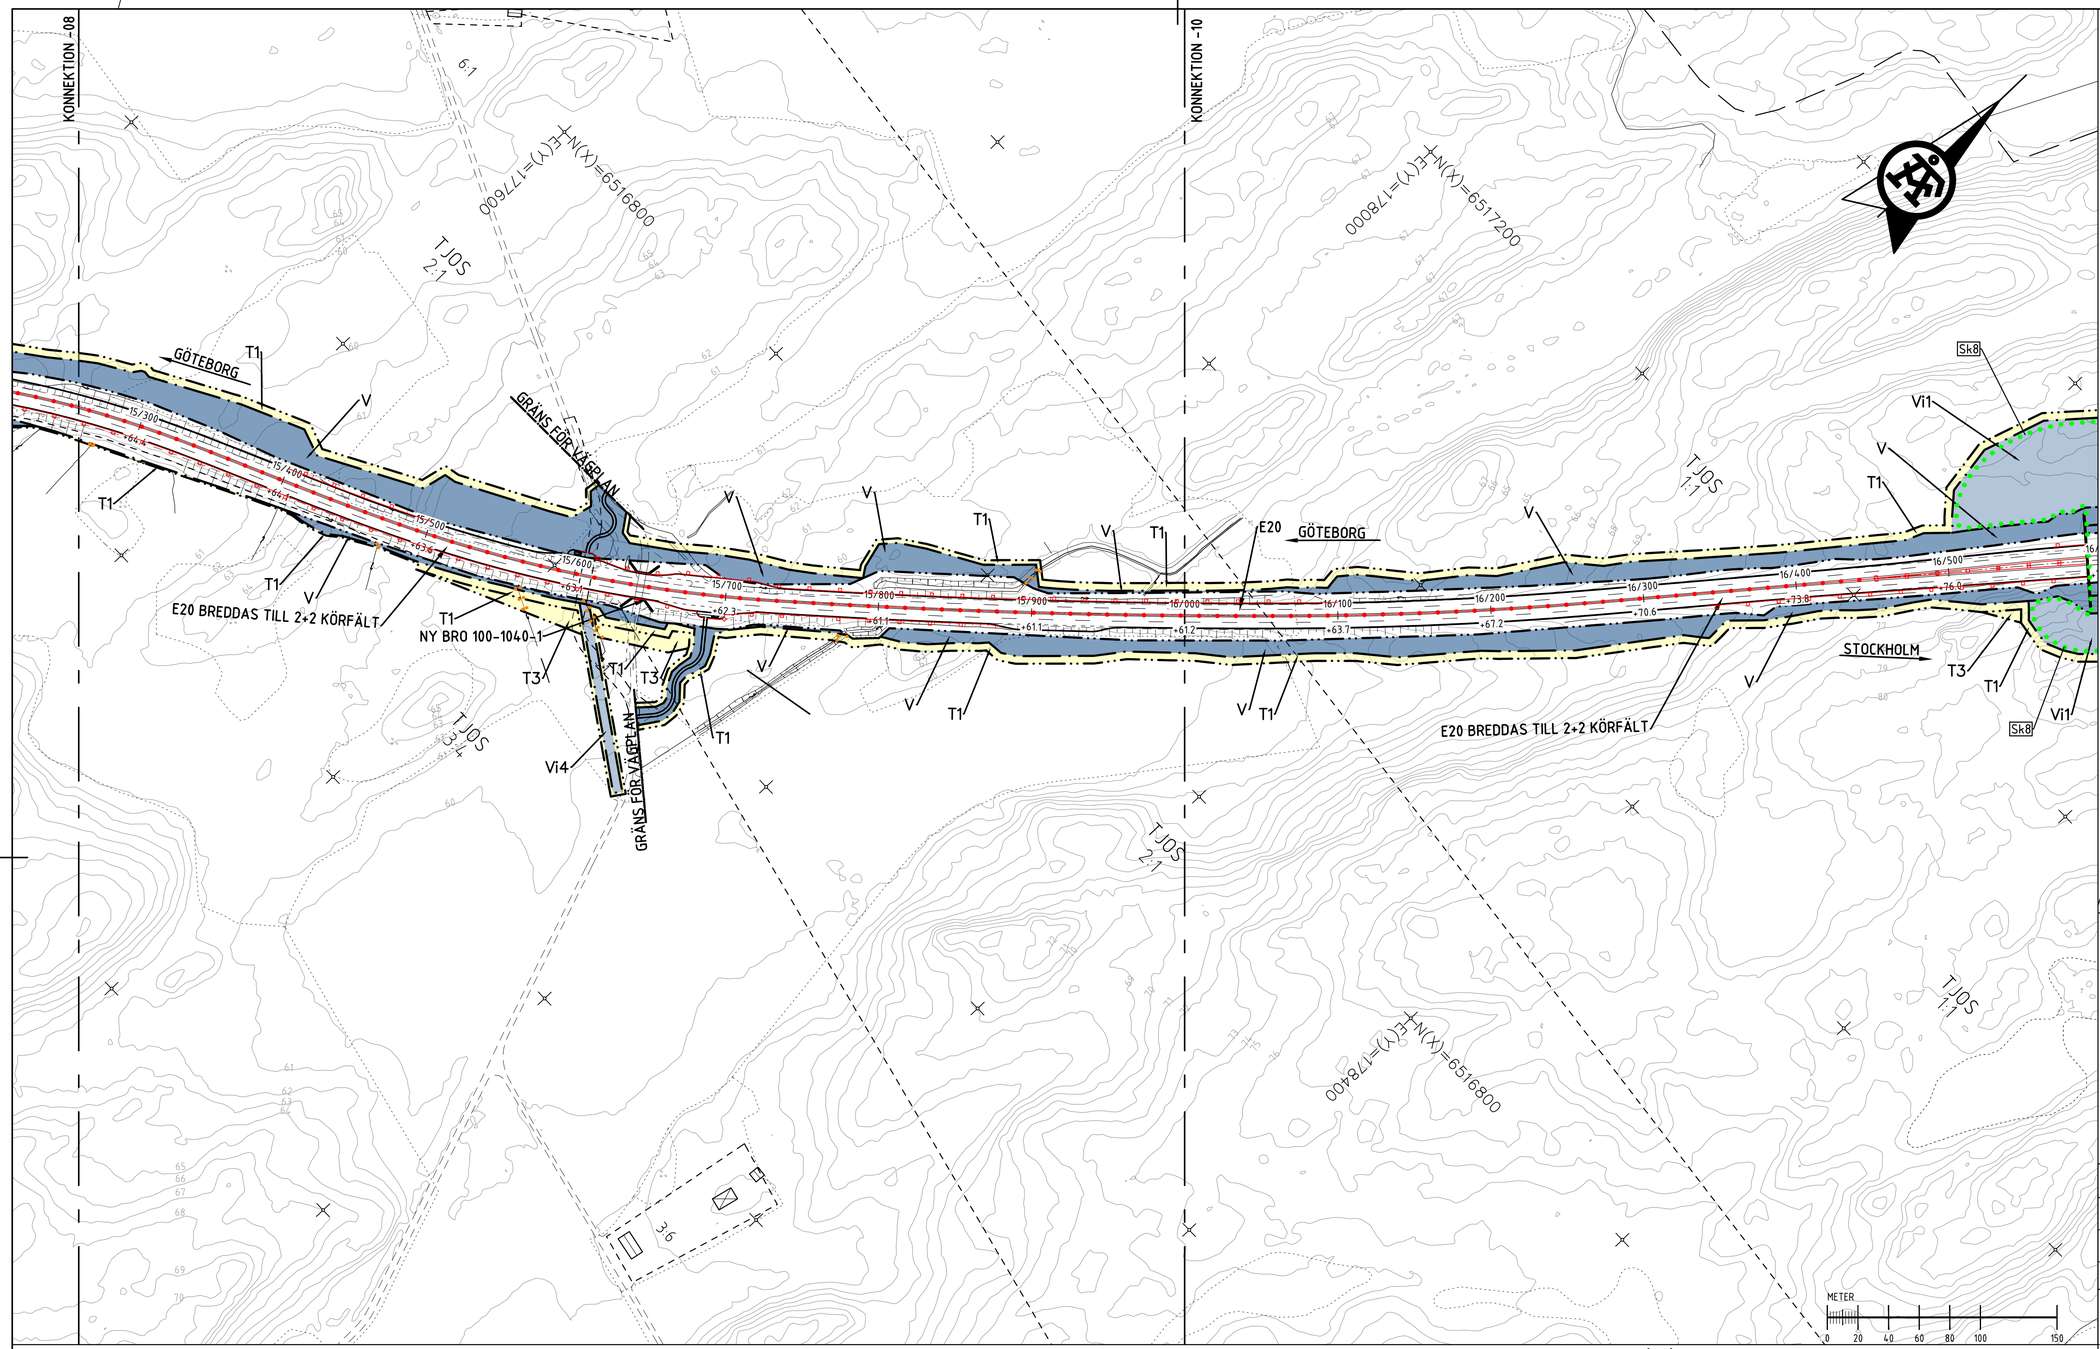


## TECKENFÖRKLARING

### MARKANSPRÅK

- GRÄNS FÖR VÄGOMRÅDE/GRÄNS VÄGPLAN
- GRÄNS MELLAN OLIKA TYPER AV MARKANSPRÅK
- V — NYTT VÄGOMRÅDE MED VÄGRÄTT
- V1 — NYTT VÄGOMRÅDE INOM DETALJPLAN DÄR KOMMUN ÄR HUVUDMAN FÖR ALLMÄNNA PLATSER
- Vi1 — NYTT VÄGOMRÅDE MED INSKRÄNKT VÄGRÄTT FÖR LANDSKAPSANPASSNING.
- Vi2 — NYTT VÄGOMRÅDE MED INSKRÄNKT VÄGRÄTT FÖR DIKE, DAGÖPPNING 2-10m.
- Vi3 — NYTT VÄGOMRÅDE MED INSKRÄNKT VÄGRÄTT FÖR GRUNDFÖRSTÄRKNINGAR
- Vi4 — NYTT VÄGOMRÅDE MED INSKRÄNKT VÄGRÄTT FÖR NY DAGVATTENLEDNINDG.
- T1 — TILLFÄLLIG NYTTJANDERÄTT FÖR ARBETSVÄGAR, MARKARBETEN OCH MASSUPPLAG AVSER 24 MÅNADER FRÅN IANSPRÅKTAGANDE
- T2 — TILLFÄLLIG NYTTJANDERÄTT FÖR ETABLERING. AVSER 24 MÅNADER FRÅN IANSPRÅKTAGANDE
- T3 — TILLFÄLLIG NYTTJANDERÄTT FÖR TRAFIKOMLEDNING. AVSER 24 MÅNADER FRÅN IANSPRÅKTAGANDE
- INDRAGNING AV VÄG FRÅN ALLMÄNT UNDERHÅLL
- BEF. VÄGOMRÅDE SOM DRAS IN FRÅN ALLMÄNT UNDERHÅLL

### SKYDDSÅTGÄRDER OCH FÖRSIKTIGHETSMÅTT

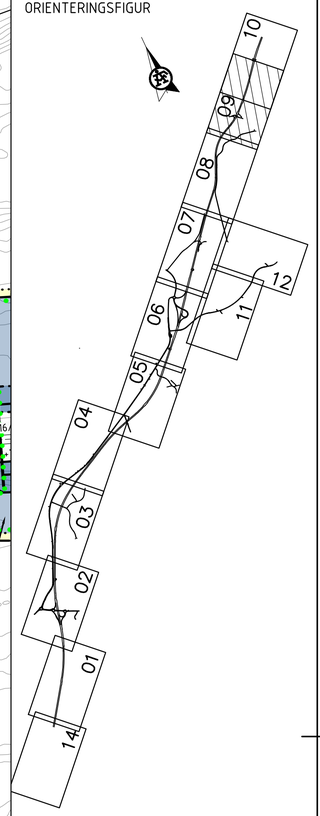- OMRÅDE MED SKYDDSÅTGÄRDER OCH FÖRSIKTIGHETSMÅTT

| | |
|---|---|
| Sk1 | VÄGNÄRA RISK/BULLERSKYDDSÅTGÄRD VALL/PLANK (BRANDTEKNISK KLASS E130) |
| Sk5 | OMRÅDE FÖR FÖRDRÖJNING AV DAGVATTEN MED OLJEAVSKILJANDE FUNKTION OCH AVSTÄNGNINGSFUNKTION |
| Sk6 | VILTUTHOPP |
| Sk7 | FAUNASTÄNGSEL GÄLLER LÄNGS HELA STRÄCKAN FÖR PLACERING SE ILLUSTRATIONSPLAN |
| Sk8 | FAUNAPASSAGE PÅ BRO |
| Sk9 | RISKSKYDD. HÖGKAPACITETSRÄCKE H2 KOMBINERAT MED ÅTGÄRDER MOT LÄCKAGE SOM SKYDD MOT OLYCKOR MED FARLIGT GODS |
| Sk12 | TÄTA DIKEN |

### VERKSAMHETER SOM UNDANTAS FRÅN FÖRBUD ENLIGT MILJÖBALKEN

SKYLDIGHETEN ATT GÖRA ANMÄLAN FÖR SAMRÅD ENLIGT 12:6 MB GÄLLER INTE FÖR DE VERKSAMHETER OCH ÅTGÄRDER SOM BEHÖVS FÖR ATT BYGGA VÄGEN OCH SOM FASTSTÄLLS OCH INGÅR I VÄGOMRÅDE FÖR ALLMÄN VÄG ELLER OMRÅDE FÖR TILLFÄLLIG NYTTJANDERÄTT.

- BIOTOPSKYDD INOM NYTT VÄGOMRÅDE

FÖRBUDEN SOM AVSER VERKSAMHET ELLER ÅTGÄRD INOM BIOTOPSKYDDSOMRÅDE (7:11 2 ST. MB) GÄLLER INTE BYGGANDE AV ALLMÄN VÄG/JÄRNVÄG.

- STRANDSKYDD INOM NYTT VÄGOMRÅDE

FÖRBUDEN MOT ÅTGÄRD INOM STRANDSKYDDSOMRÅDE (7:15 MB) GÄLLER INTE BYGGANDE AV ALLMÄN VÄG.

### ÖVRIGA BETECKNINGAR

- NY VÄGKANT
- TRAKTGRÄNS/KVARTERSGRÄNS
- FASTIGHETSGRÄNS
- SANDBÄCKEN — TRAKTNAMN
- 5:3 — FASTIGHETSBETECKNING
- BYGGNADER (BOSTAD, ÖVRIG BYGGNAD)
- BRO ÖVER E20
- BRO UNDER E20
- Y/YYY +YY.Y — LÄNGDMÄTNING/NIVÅ PÅ VÄG ±0.1 m
- NYTT VÄGRÄCKE, UNGEFÄRLIGT LÄGE
- NYTT MITTVÄGRÄCKE
- HSP — BEF. HÖGSPÄNNINGSLEDNING I LUFT

BELYSNING SKA FINNAS PÅ FÖLJANDE PLATSER:
TPL BRODDERUD - CIRKULATIONSPLATS OCH DROPPE VID ANSLUTANDE RAMPER
UNDERFARTERNA FÖR VÄG 2959, VÄG 2970 OCH VÄG 26
TPL HASSLERÖR - CIRKULATIONSPLATS
PENDELPARKERING

| | |
|---|---|
| TYP AV PLAN | VÄGPLAN |
| GRANSKNINGSSTATUS / SYFTE | |
| HANDLINGSTYP | SAMRÅDSHANDLING |
| DATUM | 2019-05-17 |
| LEVERANS / ÄNDRINGS-PM | |
| OBJEKT | E20 FÖRBI MARIESTAD |
| DELOMRÅDE / BANDEL | Gemensam VP2, Muggebo - Tjos |
| ANLÄGGNINGDEL | Gemensamt (sammansatt och översikter) |
| OBJEKTNUMMER / KM | 150307 |
| KONSTRUKTIONSNUMMER | |
| BESTÄLLARE | TRAFIKVERKET |
| LEVERANTÖR | ÅF INFRASTRUCTURE |
| SKAPAD AV | M. RISELL |
| UPPDRAGSNUMMER | 738915 |
| GODKÄND AV | G. SILVERIN |
| AVDELNING | ÅF INFRAS |
| RITNINGSTYP | PLANKARTA |
| TEKNIKOMRÅDE / INNEHÅLL | VÄGUTFORMNING OCH TRAFIK |
| BESKRIVNING | VÄG E20<br>KM 15/260 - 16/000 |
| SKALA | 1:2000 |
| FORMAT | A1 |
| FÖRVALTNINGSNUMMER | |
| RITNINGSNUMMER | 2 00 T 02 09 |
| BLAD | 09 |
| NÄSTA BLAD | |
| BET | |

PLO: 2019-05-14 15:18 C:\PROJECTWISE\WD\AF_CONSULT_DS02\A503662\DMS08593\738915-200T0209.DWG KHERFAN RASHID

XREF: 150307-C0000205.dwg 150307-C0000206.dwg 150307-X0009704.dwg 150307-X0009701.dwg 150307-X0009703.dwg 150307-X0009701.dwg

Lager: