

1503071-11000001.dwg
1503071-11000002.dwg
1503071-11000003.dwg
1503071-11000004.dwg
1503071-11000005.dwg
1503071-11000006.dwg
1503071-11000007.dwg
1503071-11000008.dwg
1503071-11000009.dwg
1503071-11000010.dwg
1503071-11000011.dwg
1503071-11000012.dwg
1503071-11000013.dwg
1503071-11000014.dwg
1503071-11000015.dwg
1503071-11000016.dwg
1503071-11000017.dwg
1503071-11000018.dwg
1503071-11000019.dwg
1503071-11000020.dwg
1503071-11000021.dwg
1503071-11000022.dwg
1503071-11000023.dwg
1503071-11000024.dwg
1503071-11000025.dwg

Lager:




TECKENFÖRKLARING



VÄGBANA FÖR ALLMÄN VÄG




VÄGBANA FÖR ENSKILD VÄG

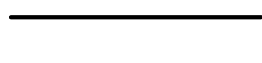

BELÄGGNINGSKANT




SLÄNT

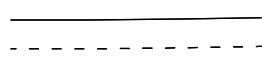


KÖRFÄLT SINDELNING




BEF. HÖGSPÄNNINGSLEDNING I LUFT

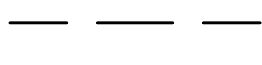


TRAKTGRÄNS/KVARTERSGRÄNS

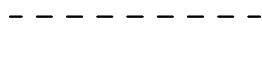

FASTIGHETSGRÄNS

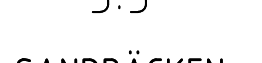

FASTIGHETSBETECKNING

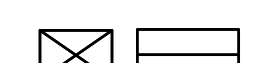

SANDBÄCKEN



BYGGNAD (BOSTAD, ÖVRIG BYGGNAD)



VÄGANSLUTNING SOM STÄNGS
GENOM SÄRSKILT BESLUT



VÄGDEL SOM RIVS




FORN LÄMNINGAR OCH ÖVRIGA KULTURHISTORISKA
LÄMNINGAR



BYGGNADER SOM RIVS



GRÄNS FÖR VÄGOMRÅDE/VÄGPLAN

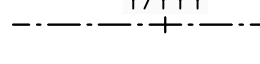

LÄNGDMÄTNING



NYTT VÄGRÄCKE, UNGEFÄRLIGT LÄGE



NYTT MITTVÄGRÄCKE



FAUNASTÄNGSEL, UNGEFÄRLIGT LÄGE



GRIND




BEF. BULLERSKYDDSPANK RIVS




NY TRÄDPLANTERING



FASTIGHETSNÄRA BULLERSKYDDSPÅTGÄRDER
ERBJUDS OCH FASTSTÄLLS I ANGRÄNSANDE
VÄGPLAN E20 GÖTENE-MARIESTAD

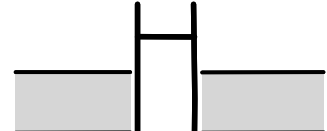

BRO ÖVER E20

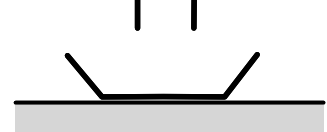


BRO UNDER E20

KOORDINATSYSTEM

PLAN: SWEREF 99 13 30
HÖJD: RH 2000

ORIENTERINGSFIGUR

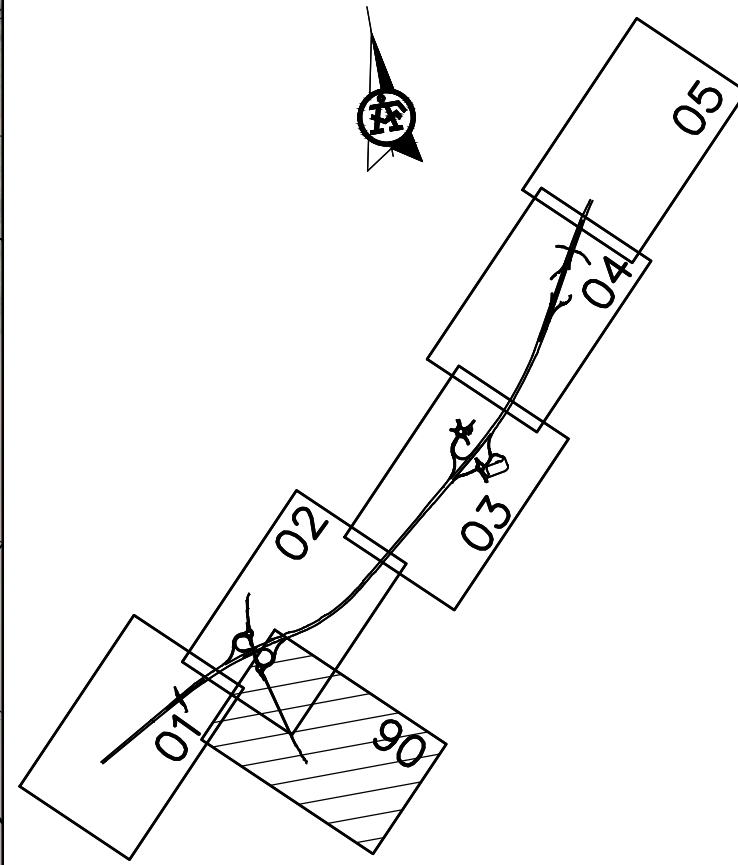

VÄGPLAN

GRANSKNINGSSTATUS / SYFTE

HANDLINGSTYP

SAMRÅDSHANDLING

DATUM
2020-02-19

LEVERANS / ÄNDRINGS-PM

OBJEKT

E20 FÖRBI MARIESTAD

DELOMRÅDE / BANDEL

Gemensam VP1, Hindsberg - Muggebo

ANLÄGGNINGSDTEL

Gemensamt (sammansatt och översikt)

OBJEKTNUMMER / KM

150307

KONSTRUKTIONNUMMER

738915

BESTÄLLARE

TRAFIKVERKET

LEVERANTÖR

ÄF INFRASTRUCTURE

SKAPAD AV

R. KHERFAN

UPPRAGSNUMMER

738915

GODKÄND AV

U. BURMAN

AVDELNING

RITNINGSTYP

ILLUSTRATIONSKARTA

TEKNIKOMRÅDE / INNEHÅLL

VÄGUTFORMNING OCH TRAFIK

BESKRIVNING

VÄG 26

SKALA

1:2000

FORMAT

A1

FÖRVALTNINGSNUMMER

RITNINGSNUMMER

1 00 T 05 06

BLAD

06

NÄSTA BLAD

BET

PLO: