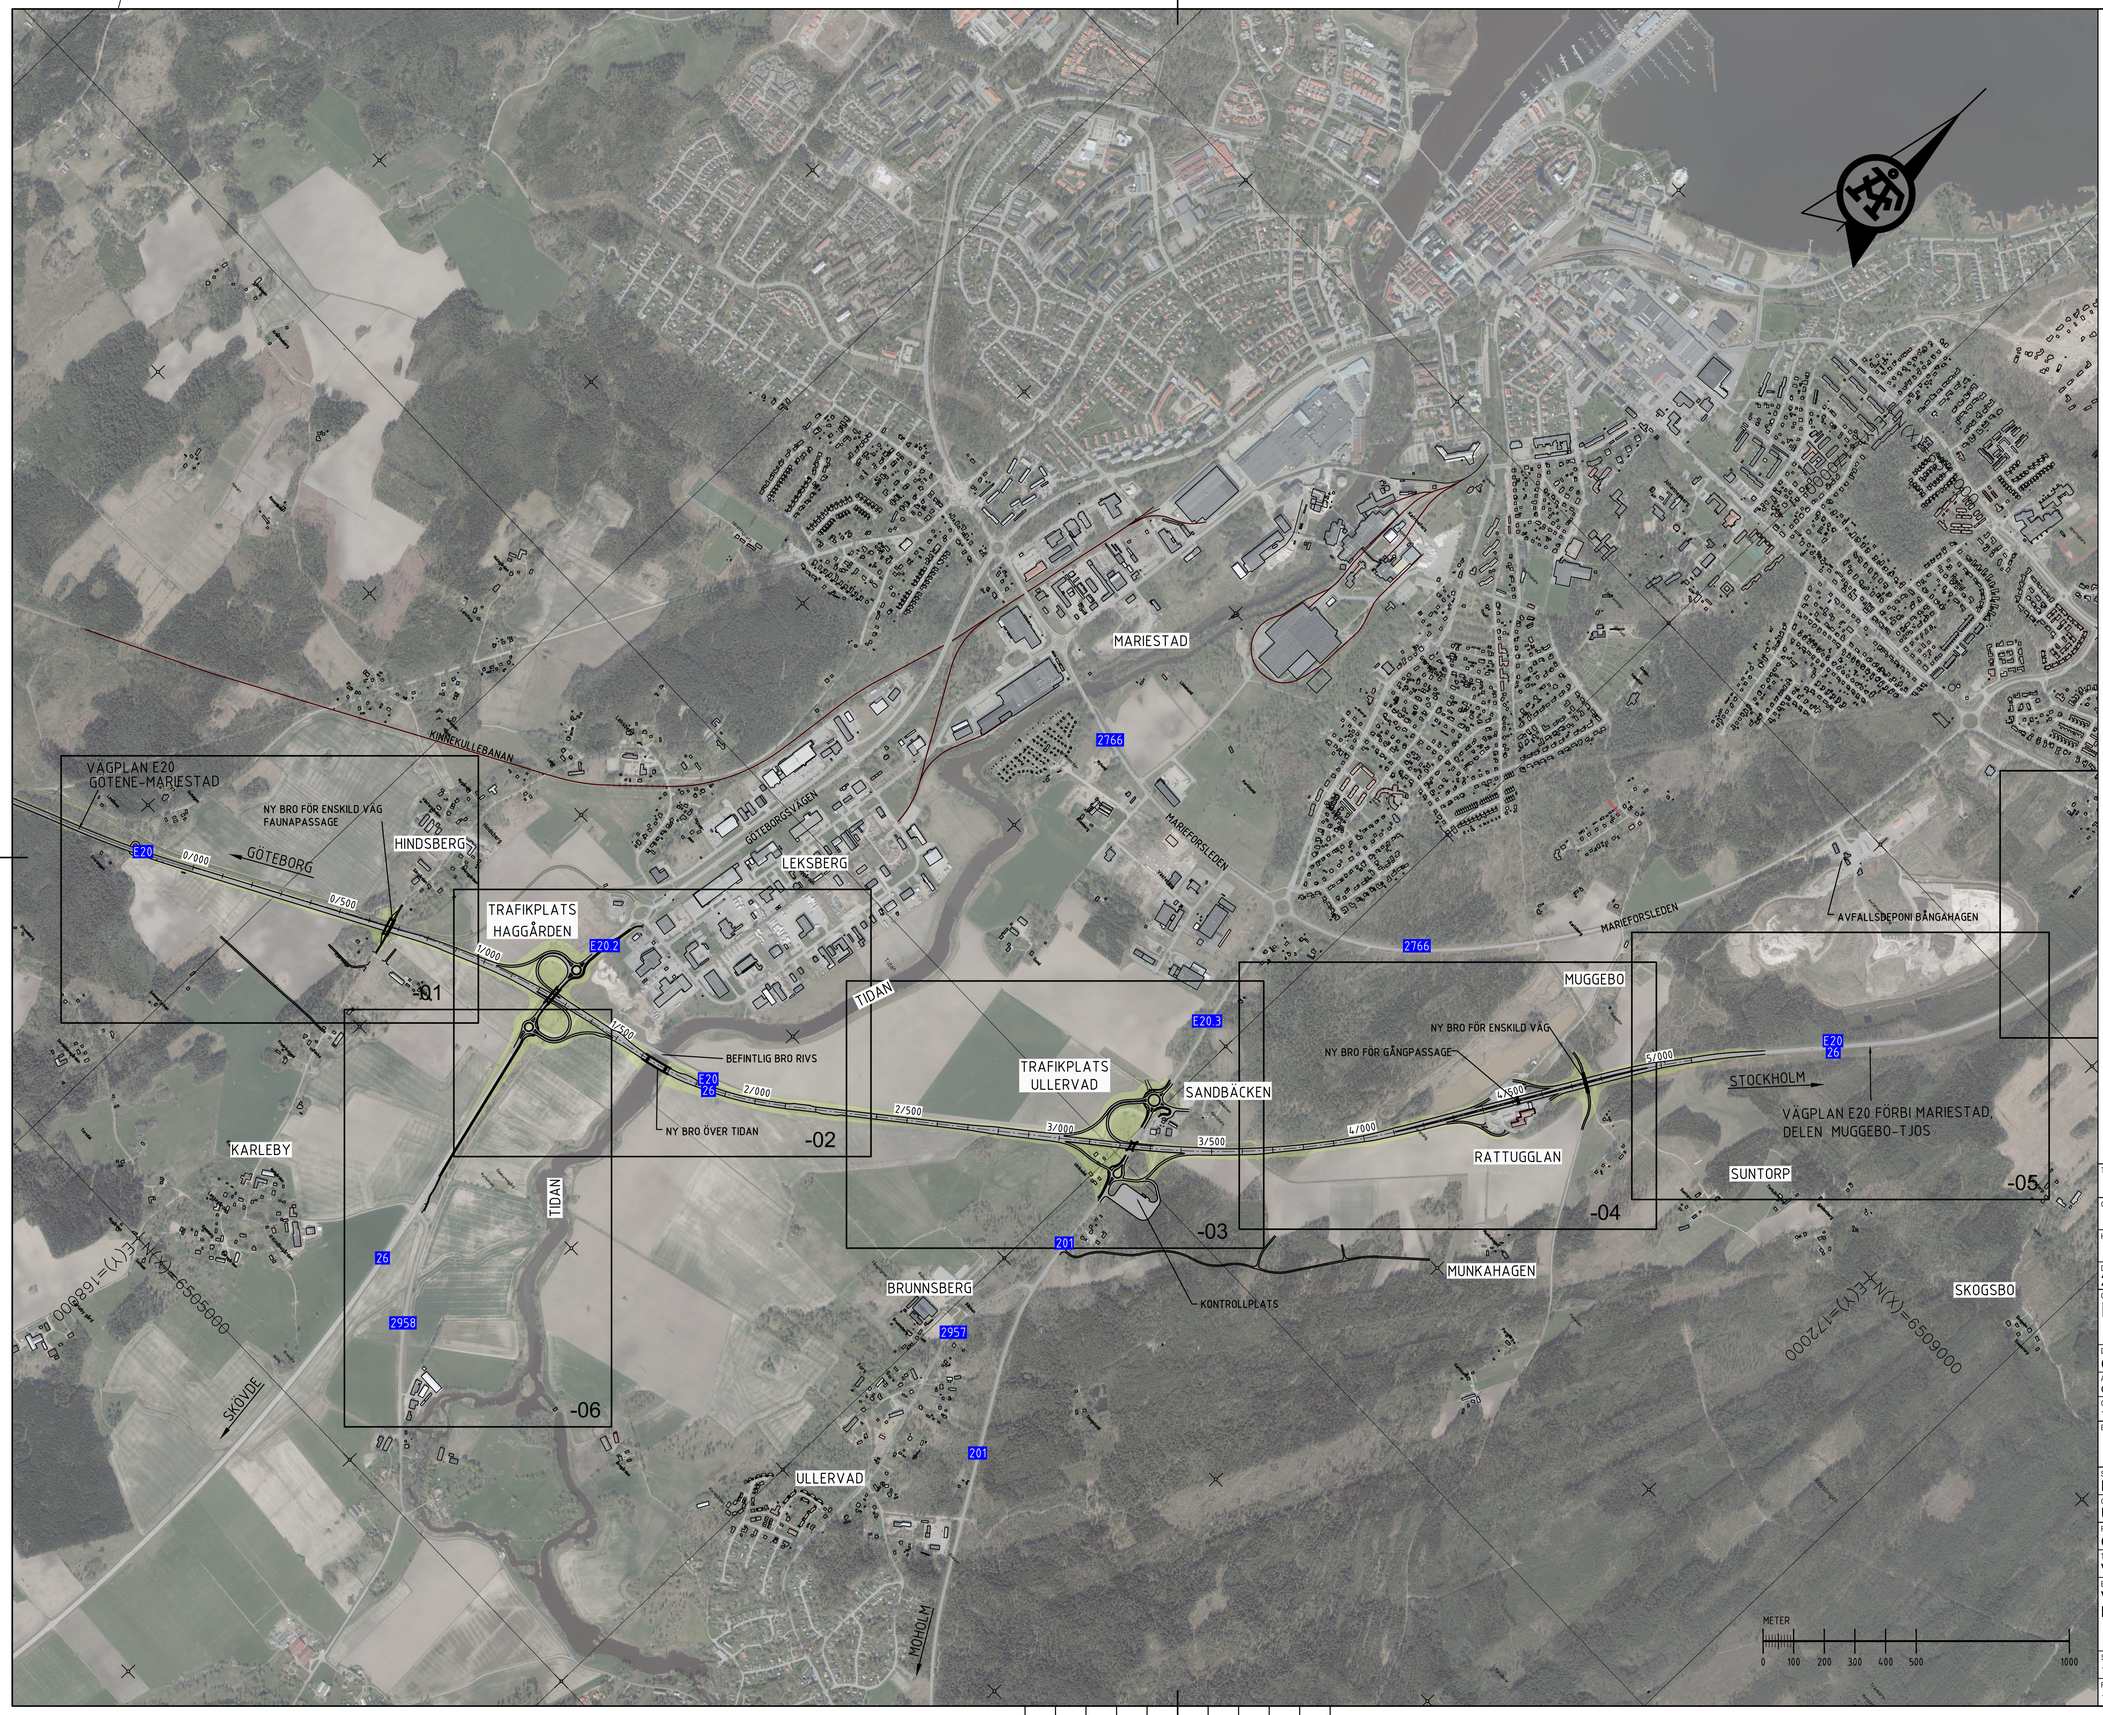

KOORDINATSYSTEM

PLAN: SWEREF 99 13 30
HÖJD: RH 2000

TECKENFÖRKLARING

BELÄGGNINGSKANT
1/000 LÄNGDMÄTNING FÖR E20
E20 VÄGNUMMER

TYP AV PLAN
VÄGPLAN

GRANSKNINGSSTATUS / SYFTE

HANDLINGSTYP
SAMRÅDSHANDLING

DATUM
2020-02-19

LEVERANS / ÄNDRINGS-PM

OBJEKT
E20 FÖRBI MARIESTAD

DELOMRÅDE / BANDEL
Gemensam VP1, Hindsberg - Muggebo

ANLÄGGNINGDEL
Gemensamt (sammansatt och översikter)

OBJEKTNUMMER / KM
150307

KONSTRUKTIONSNUMMER

BESTÄLLARE
TRAFIKVERKET

LEVERANTÖR
ÅF INFRASTRUCTURE

SKAPAD AV
R. KHERFAN

UPPDRAGSNUMMER
738915

GODKÄND AV
U. BURMAN

AVDELNING
ÅF INFRAS

RITNINGSTYP
ÖVERSIKTSKARTA

TEKNIKOMRÅDE / INNEHÅLL
VÄGUTFORMNING OCH TRAFIK

BESKRIVNING
VÄG E20
KM 0/000 - 5/340

SKALA
1:1000

FORMAT
A1

FÖRVALTNINGSNUMMER

RITNINGSNUMMER
1 00 T 01 01

BLAD
01

NÄSTA BLAD

BET

PLO: 2020-02-19 13:34 C:\PROJECTWISEWD\AF_CONSULT_DS02\A548911\DMS07811\738915-100T0101.DWG RAMANOUSKAYA OLGA

Lager:

VVA1503072VP, ankomst 2020-03-03, ver 1, jobb 37