


Lage

PLO:	2021-03-23	12:03	X:\GÖTEBORG\738915 - E20 FÖRBI MARIESTAD - 64798-02_CAD\2\1\ARBETSMATERIAL\T-VÄGUTFORMNING OCH TRAFIK\ITNING\738915-200T0201.DWG	NORBERG, SIMON
------	------------	-------	--	----------------

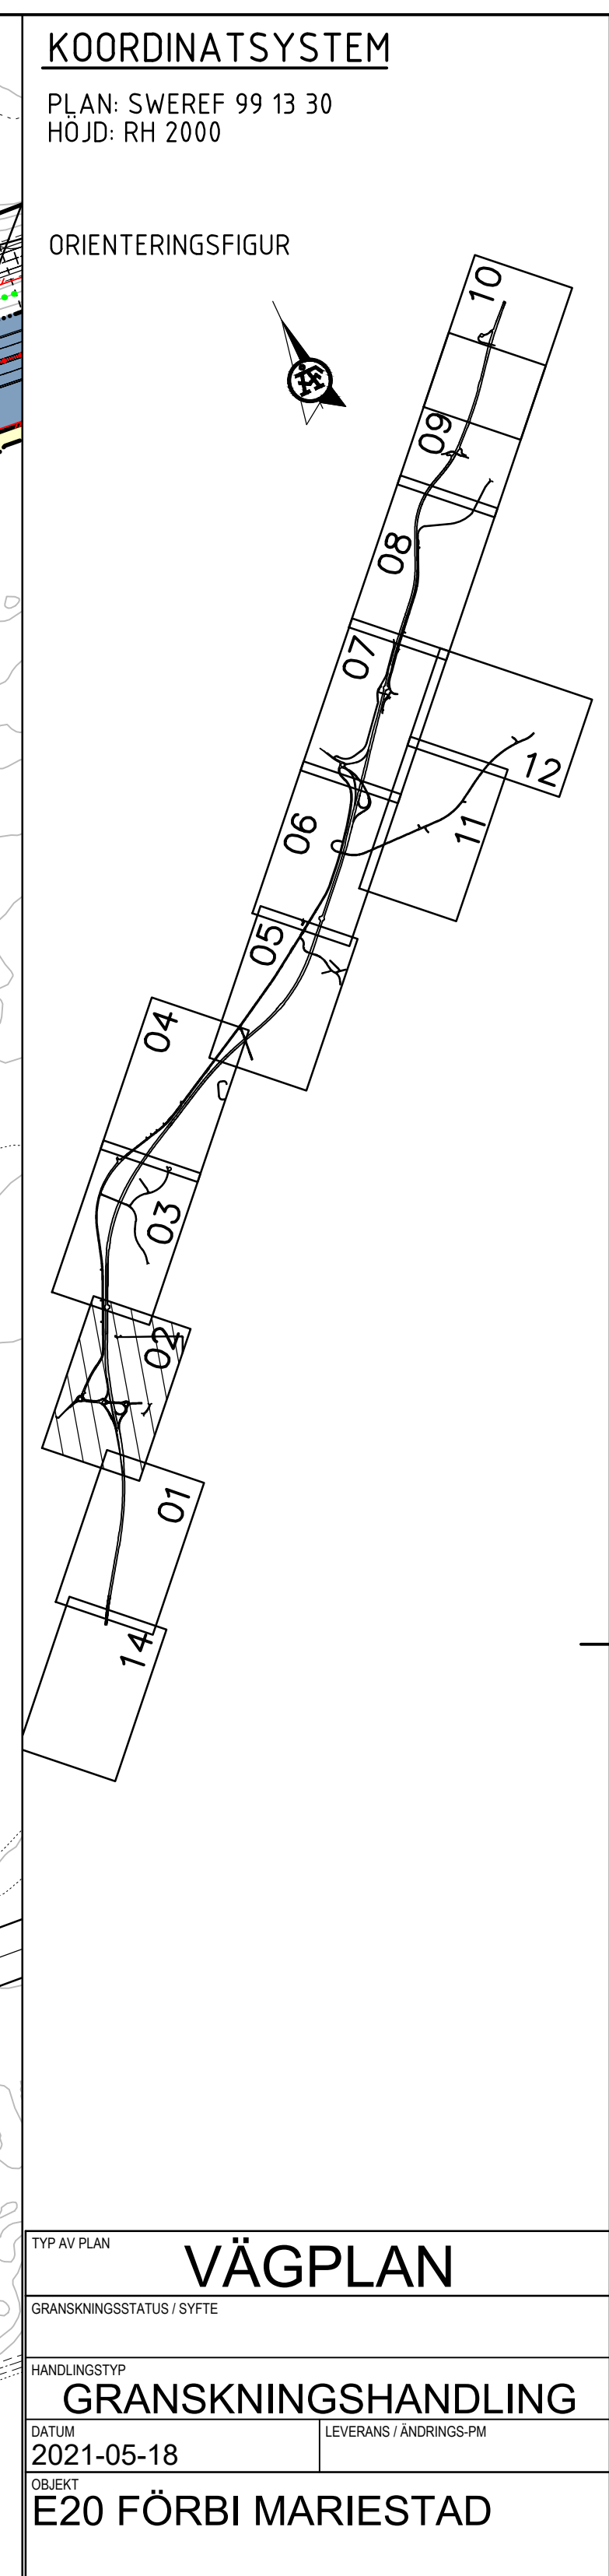

BRO ÖVER E20

BRO UNDER E20

Y/YYYY
+YY.Y

LÄNGDMÄTNING/NIVÅ PÅ VÄG ±0.1 m


FAUNASTÄNGSEL

NYTT MITTVÄGRÄCKE

NYTT SIDOVÄGRÄCKE

BEF. HÖGSPÄNNINGSLEDNING I LUFT


BELYSNING SKA FINNAS PÅ FÖLJANDE PLATSER:
 TPL BRODERJUD - DROPPE OCH CIRKULATIONSPLATSER SAMT STRÄCKAN MELLAN DESSA.
 PENDELPAKERING
 TPL HASSLERÖR - CIRKULATIONSPLATS.

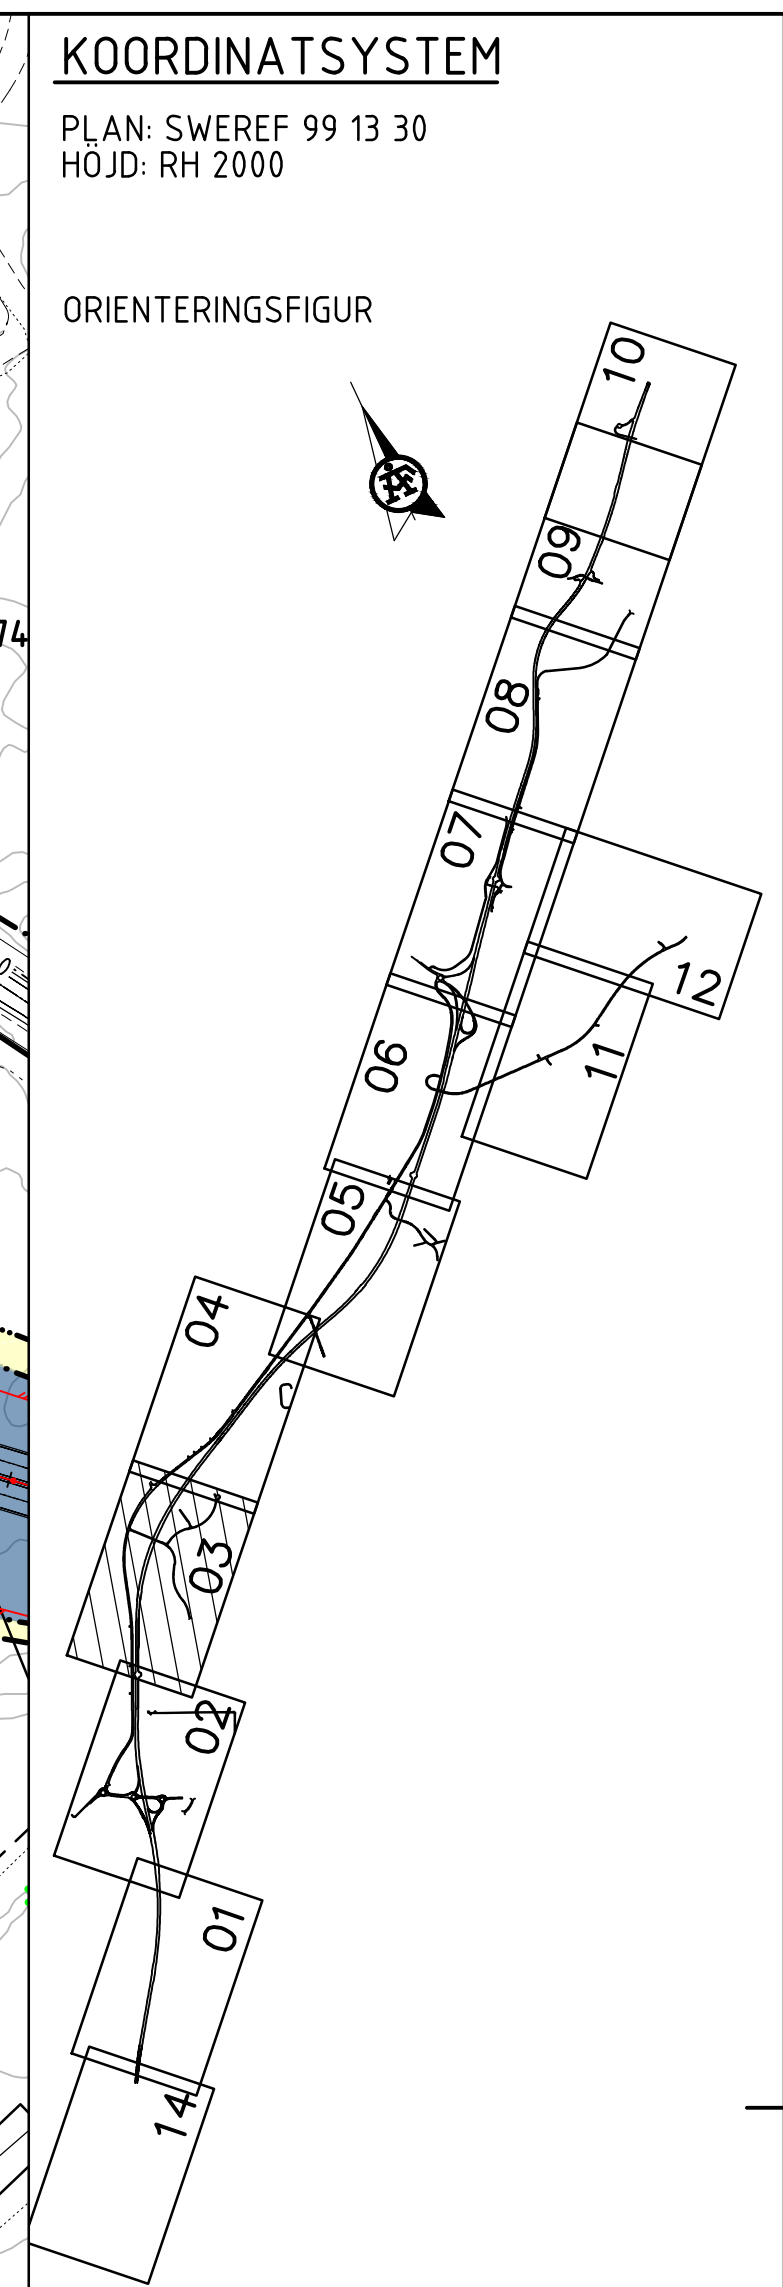

TYP AV PLAN GRANSKNINGSSTATUS / SYFTE	
HANDLINGSTYP GRANSKNINGSHANDLING	
DATUM 2021-05-18	LEVERANS / ÄNDRINGS-PM
OBJEKT E20 FÖRBI MARIESTAD	



AVSER 42 MÅNADER FRÅN BYGGSTART.

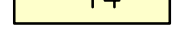

BEF. VÄGOMRÅDE SOM DRAS IN FRÅN ALLMÄNT UNDERHÅLL



OMRÅDE MED SKYDDSAÅTGÄRDER OCH FÖRSIKTIGHETSMÅTT


Sk1	VÄGNÄRA RISK/BULLERSKYDDÅTGÅRD VALL/PLANK (BRANDTEKNISK KLASS E130)
Sk2	VÄGNÄRA BULLERSKYDDÅTGÅRD PLANK
Sk3	ERBJUDA BULLERSKYDDÅTGÅRDER UTANFÖR VÄGOMRÅDE, FASAD
Sk4	ERBJUDA BULLERSKYDDÅTGÅRDER UTANFÖR VÄGOMRÅDE, UTEPLATS
Sk5	ANLÄGGNING FÖR FÖRDRÖNING AV DAGVATTEN MED OLEJAVSKILJANDE FUNKTION
Sk6	VILTUTHOPP
Sk7	FAUNASTÄNGSEL GÄLLER LÅNGS HELA STRÄCKAN AV E20
Sk8	FAUNAPASSAGE PÅ BRO
Sk9	OMRÅDE FÖR FÖRDRÖNING AV VÄGDAGVATTEN
Sk11	FAUNAPASSAGE FÖR SMÅVILT OCH MINDRE DJUR
Sk12	TÄTA DIKEN FÖR SKYDD AV GRUNDVATTENFÖREKOMST

3.3 FASTIGHETS BETECKNING



BELYSNING SKA FINNAS PÅ FÖLJANDE PLATSER:
 TPL BRODDERUD - DROPPE OCH CIRKULATIONSPLATSER SAMT STRÄCKAN MELLAN DESSA.
 PENDELPAKERING.
 TPL HASSLERÖR - CIRKULATIONSPLATS.

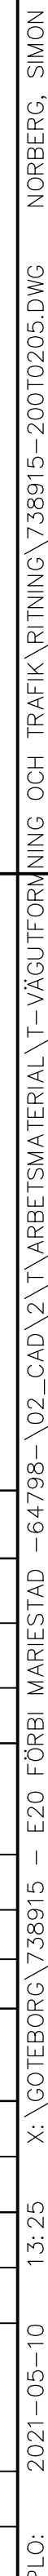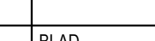

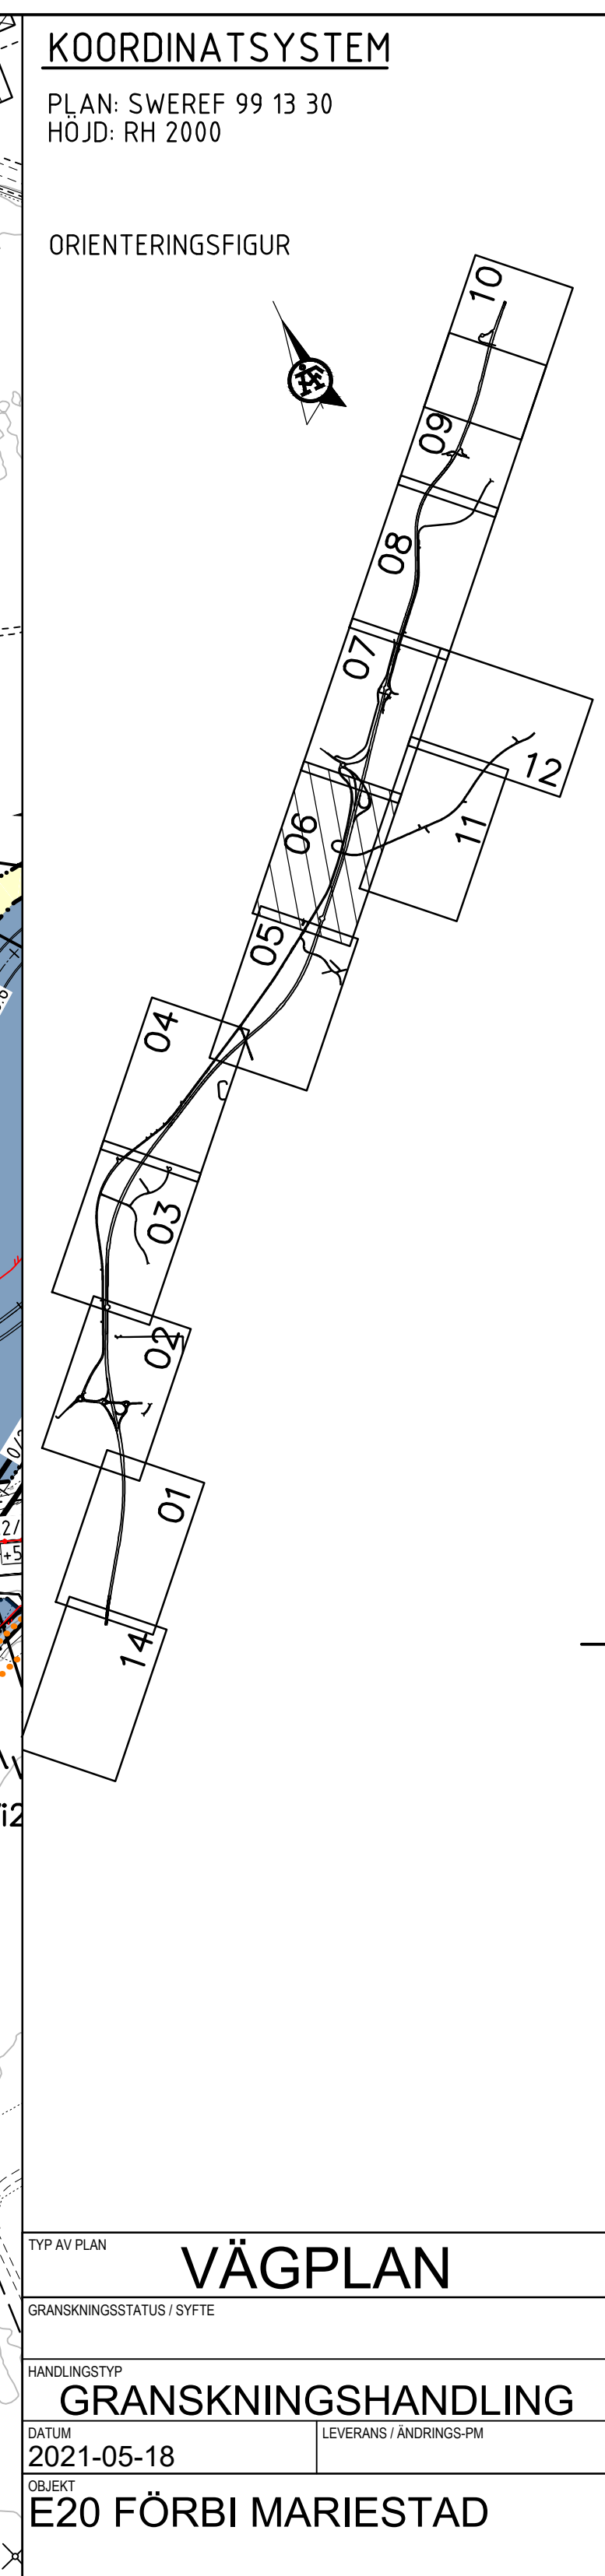

BRO ÖVER E20

BRO UNDER E20

Y/YYY
+YY.Y

LÄNGDMÄTNING/NIVÅ PÅ VÄG ±0.1 m

FAUNASTÄNGSEL

NYTT MITTVÄGRÄCKE


NYTT SIDOVÄGRÄCKE

100P 100P

BEF. HÖGSPÄNNINGSLEDNING I LUFT


BELYSNING SKA FINNAS PÅ FÖLJANDE PLATSER:
 TPL BRODERUD - DROPPE OCH CIRKULATIONSPLATSER SAMT STRÄCKAN MELLAN DESSA,
 PENDELPARKERING.
 TPL HASSLERÖR - CIRKULATIONSPLATS.

TYP / PLAN			
VÄGPLAN			
GRANSKNINGSSTATUS / SYFTE			
HANDLINGSTYP			
GRANSKNINGSNUMMER			
DATUM		LEVERANS / ÄNDRINGS-PM	
2021-05-18			
OBJEKT			
E20 FÖRBI MARIESTAD			
DELOMRÅDE / BANDDEL			
Gemensamt VP2, Muggebo - Tjos			
ANLÄGGNINGSGÖDEL			
Gemensamt (sammansatt och översikt)			
GÖDSEKTNUMMER / KM		KONSTRUKTIONSNUMMER	
150307			
BESTÄLLARE		LEVERANTÖR	
 TRAFIKVERKET		 ÅF INFRASTRUCTURE	
SKAPAD AV		LUPPRACENUMMER	
S.NORBERG		738915	
GÖDKÄND AV		ÄDELDELNING	
C.MATTSSON		ÅF INFRAS	
RITNINGSTYP			
PLANKARTA			
TEKNIKMÅRÅDE / INNEHÅLL			
VÄGUTFORMNING OCH TRAFIK			
BESKRIVNING			
VÄG E20			
KM 11/400 - 12/660			
SKALA		FÖRVALTNINGSNUMMER	
1:2000		A1	
RITNINGSDATUM		BLAD	
2 00 T 02 06		07	
		NÄSTA BLAD	
		BET	

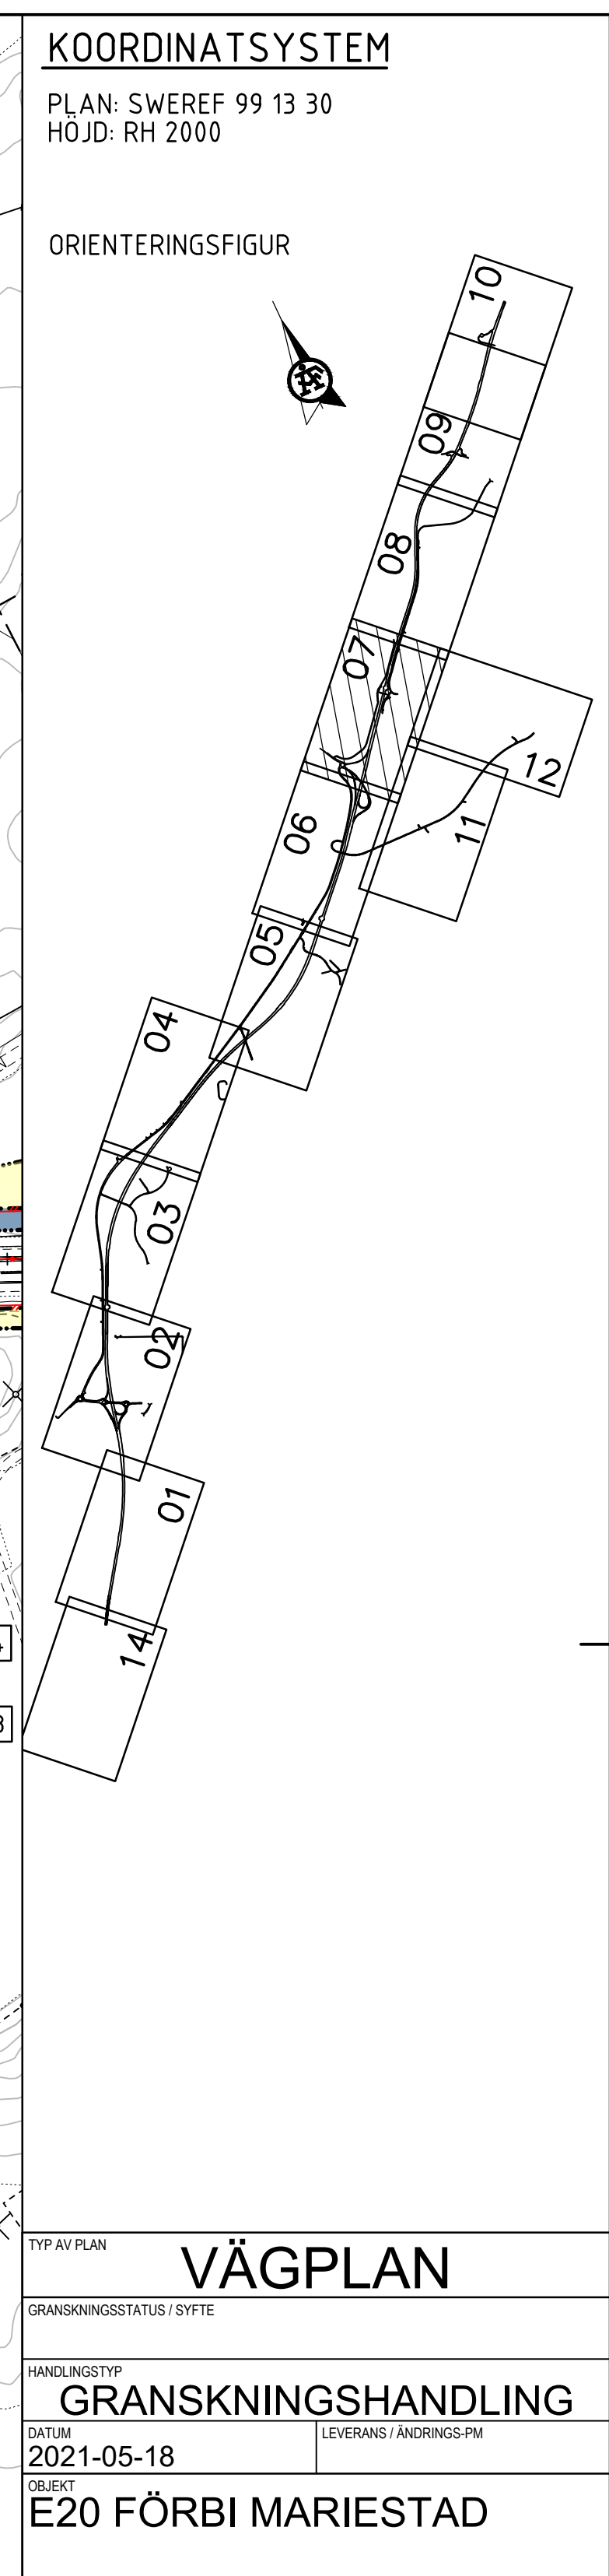




BELYSNING SKA FINNAS PÅ FÖLJANDE PLATSER:
 TPL BRODDERUD - DROPPE OCH CIRKULATIONSPLATSER SAMT STRÄCKAN MELLAN DESSA.
 PENDELPARKERING.
 TPL HASSLERÖR - CIRKULATIONSPLATS.

SKALA 1:2000	FORMAT A1	FÖRVALTNINGSNUMMER		
RITNINGNUMMER 2 00 T 02 07		BLAD 07	NÄSTA BLAD 08	BET

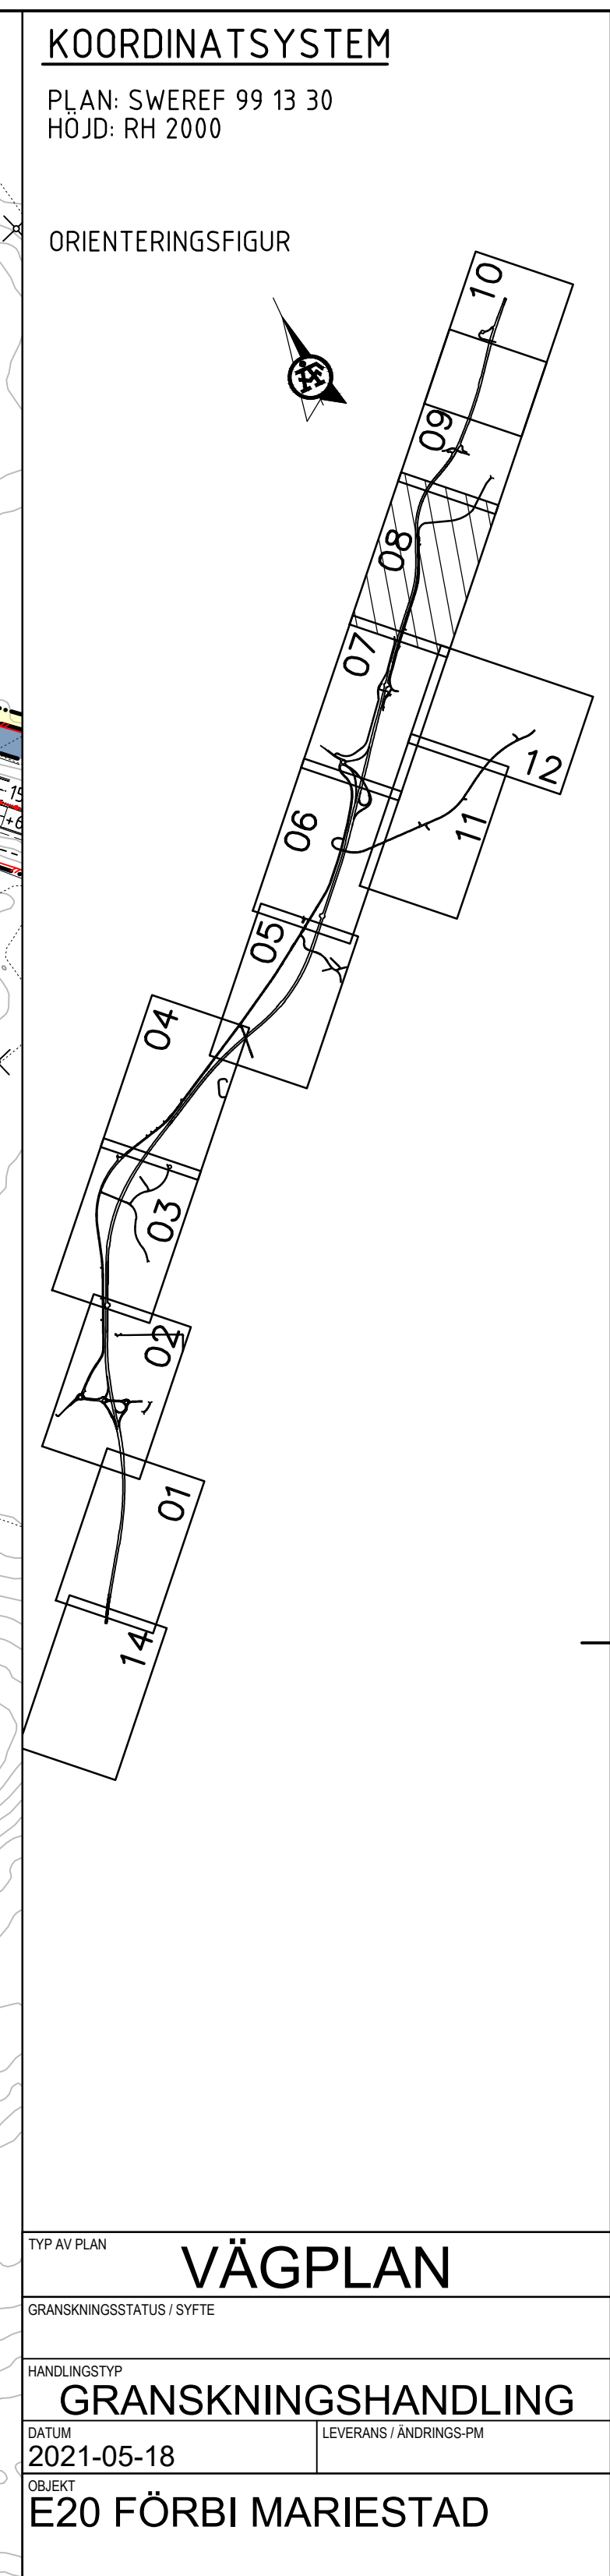



BELYSNING SKA FINNAS PÅ FÖLJANDE PLATSER:
 TPL BRODDERUD - DROPPE OCH CIRKULATIONSPLATSER SAMT STRÄCKAN MELLAN DESSA.
 PENDELPARKERING.
 TPL HASSLERÖR - CIRKULATIONSPLATS.

DELOMÅDE / BÅNDEL			
Gemensamt VP2, Muggebo - Tjos			
ANLÄGGNINGSGEDEL			
Gemensamt (sammansatt och översikt)			
OBJEKTNUMMER / KM 150307		KONSTRUKTIONSNUMMER	
BESTÄLLARE TRAFIKVERKET		LEVERANTÖR ÅF INFRASTRUCTURE	
SKAPAD AV S.NORBERG		UPPRAGSNUMMER 738915	
GODKÄND AV C.MATTSSON		ÅDELNING ÅF INFRAS	
RITNINGSTYP PLANKARTA			
TEKNIKOMRÅDE / INNEHÅLL VÄGUTFORMNING OCH TRAFIK			
BESKRIVNING VÅG E20 KM 13/940 - 15/260			
SKALA 1:2000	FORMAT A1	FÖRVALTNINGSNUMMER	
RITNINGSNUMMER 2 00 T 02 08	BLAD 08	NÄSTA BLAD 09	BET

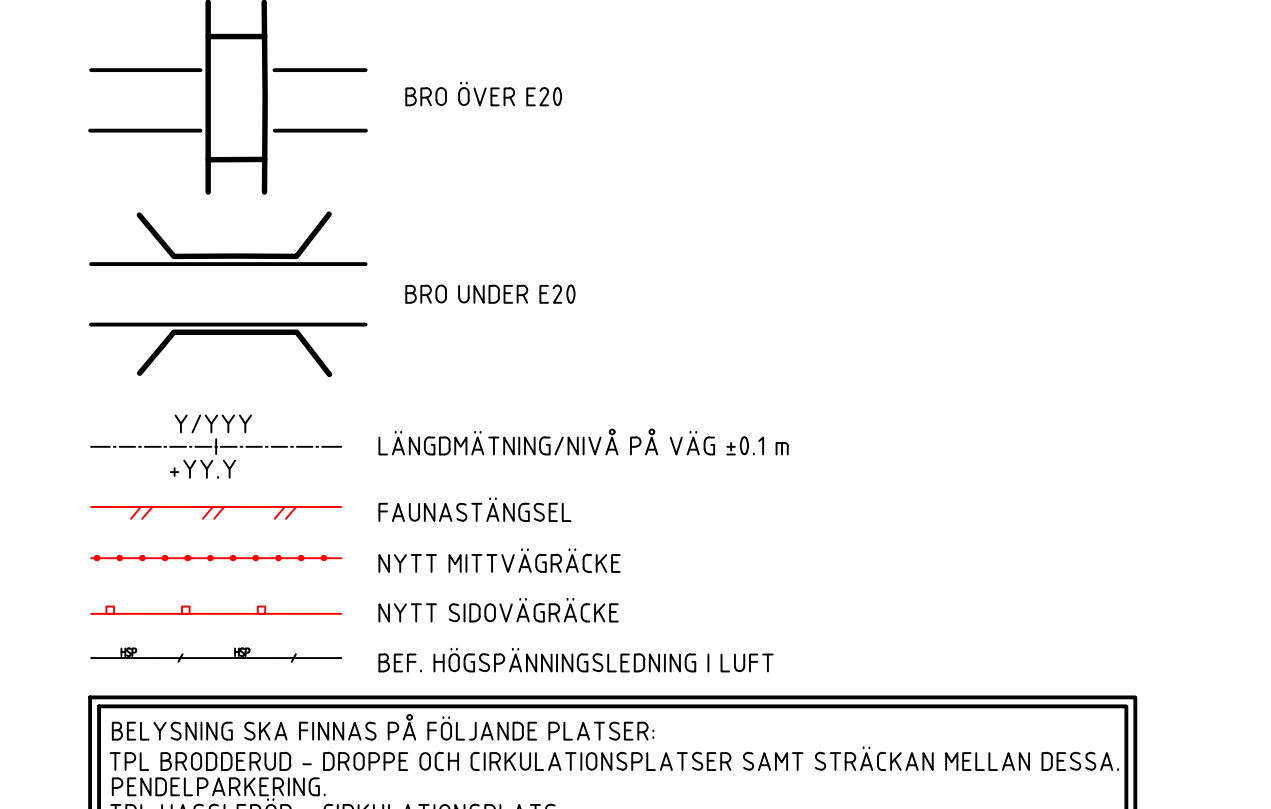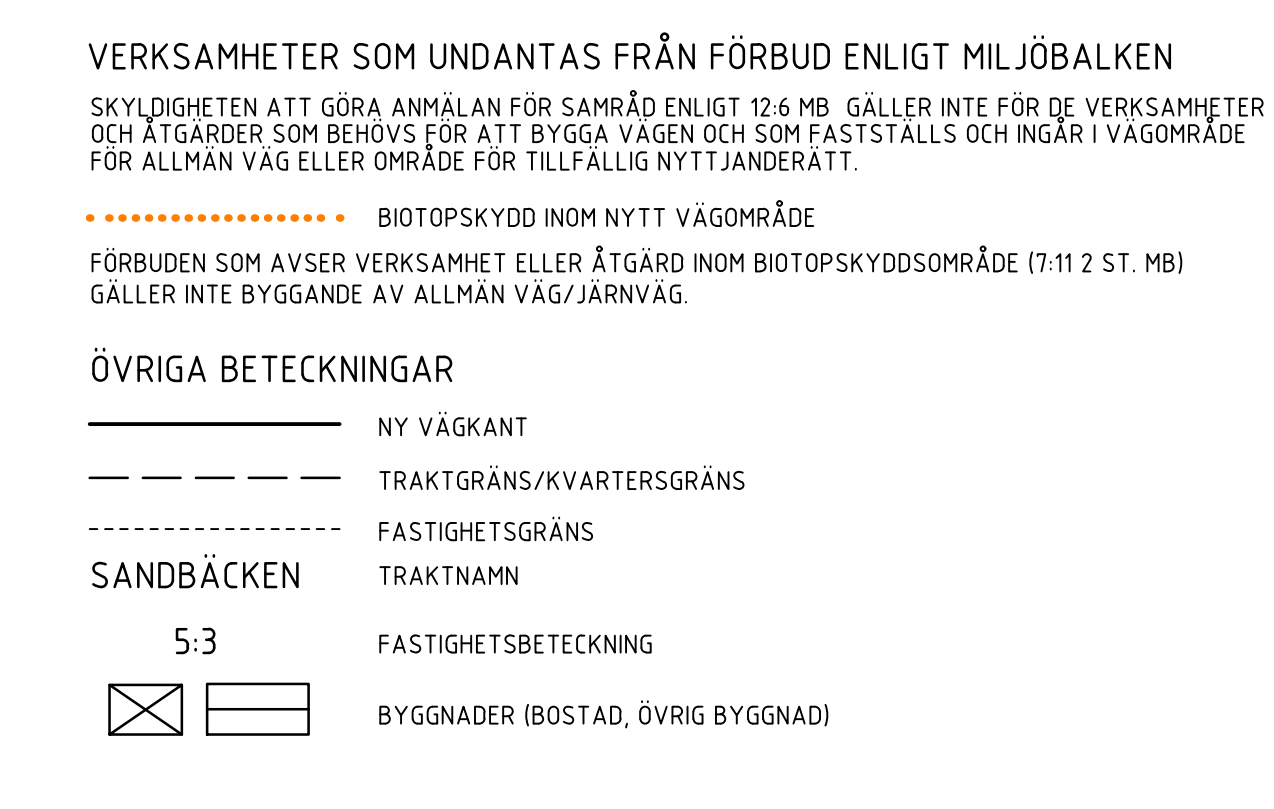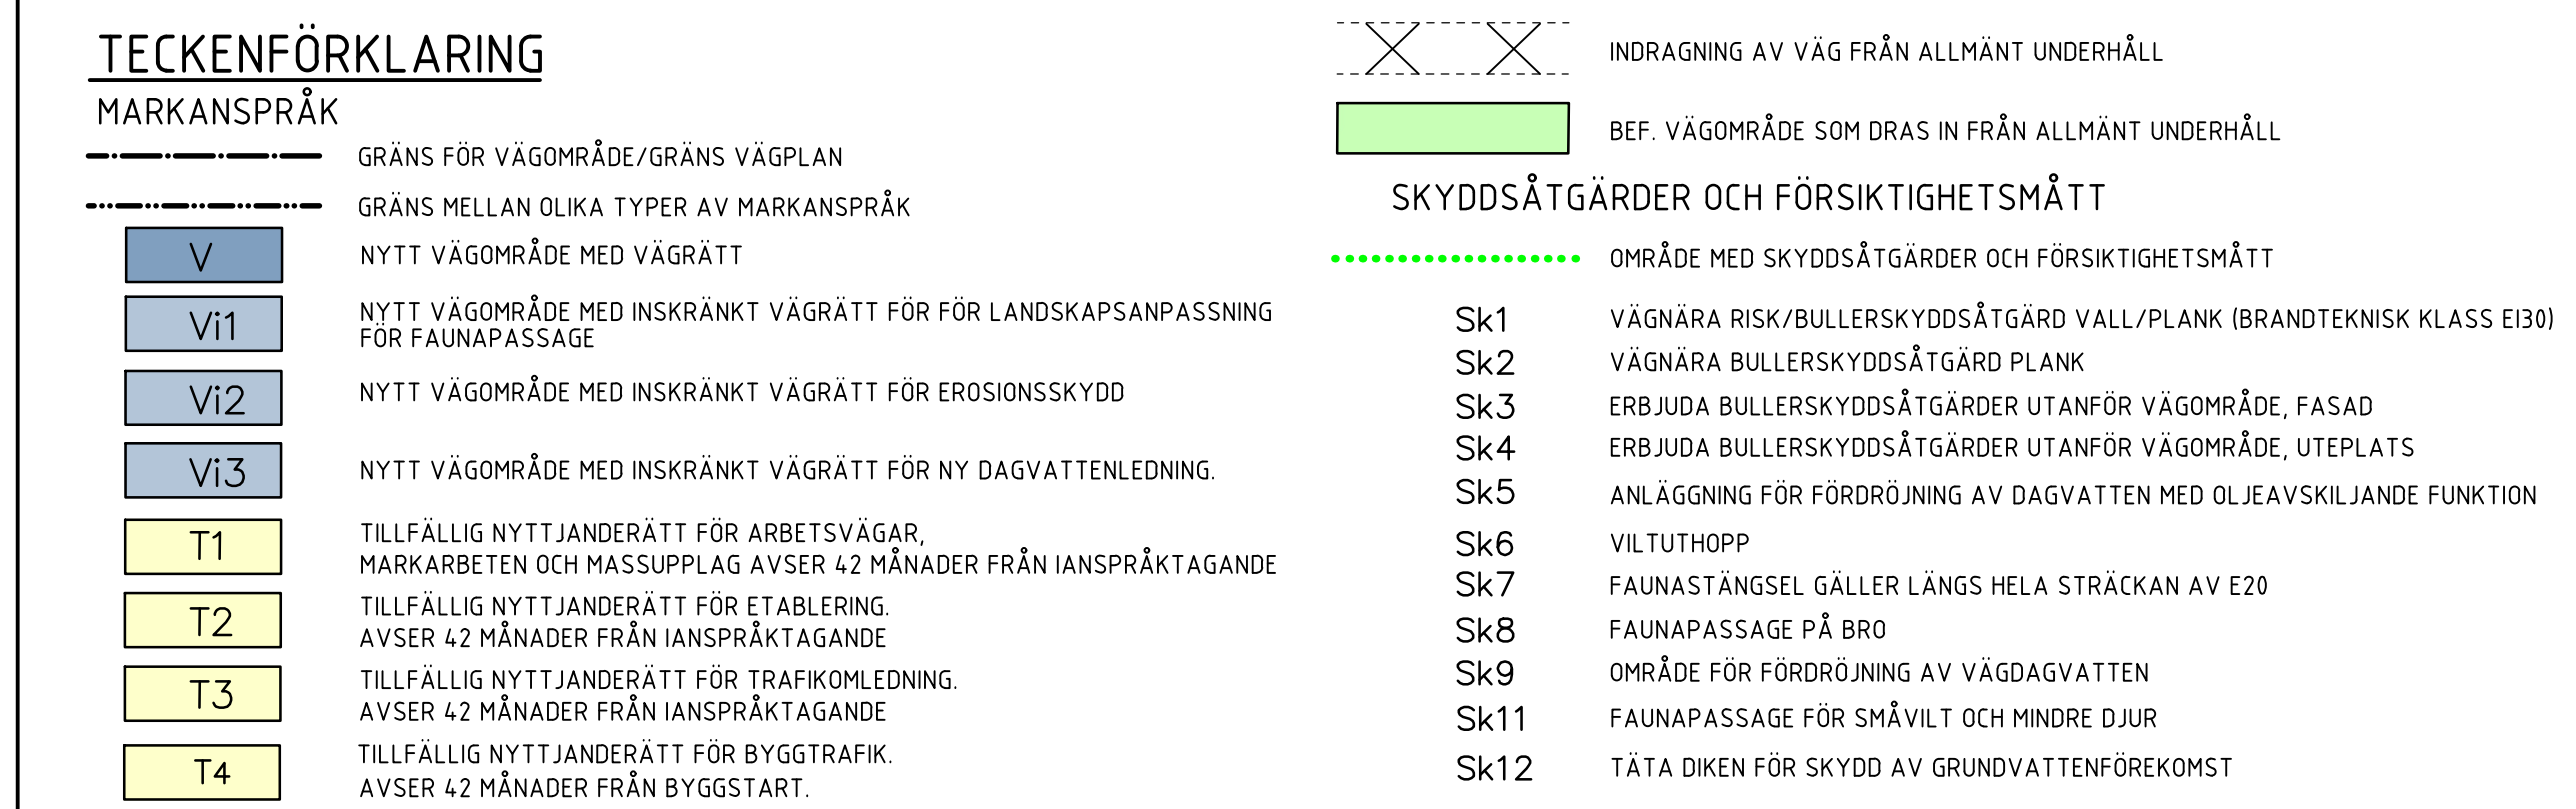

PLO:	2021-03-23	11:24	X:\GÖTEBORG\738915 - E20 FÖRBI MARIESTAD - 64798-\02_CAD\2\TARBETSMATERIAL\T-VÄGUTFORM	NING OCH TRAFIK\RTNING\738915-200T0210.DWG	NORBERG, SIMON
------	------------	-------	--	--	----------------

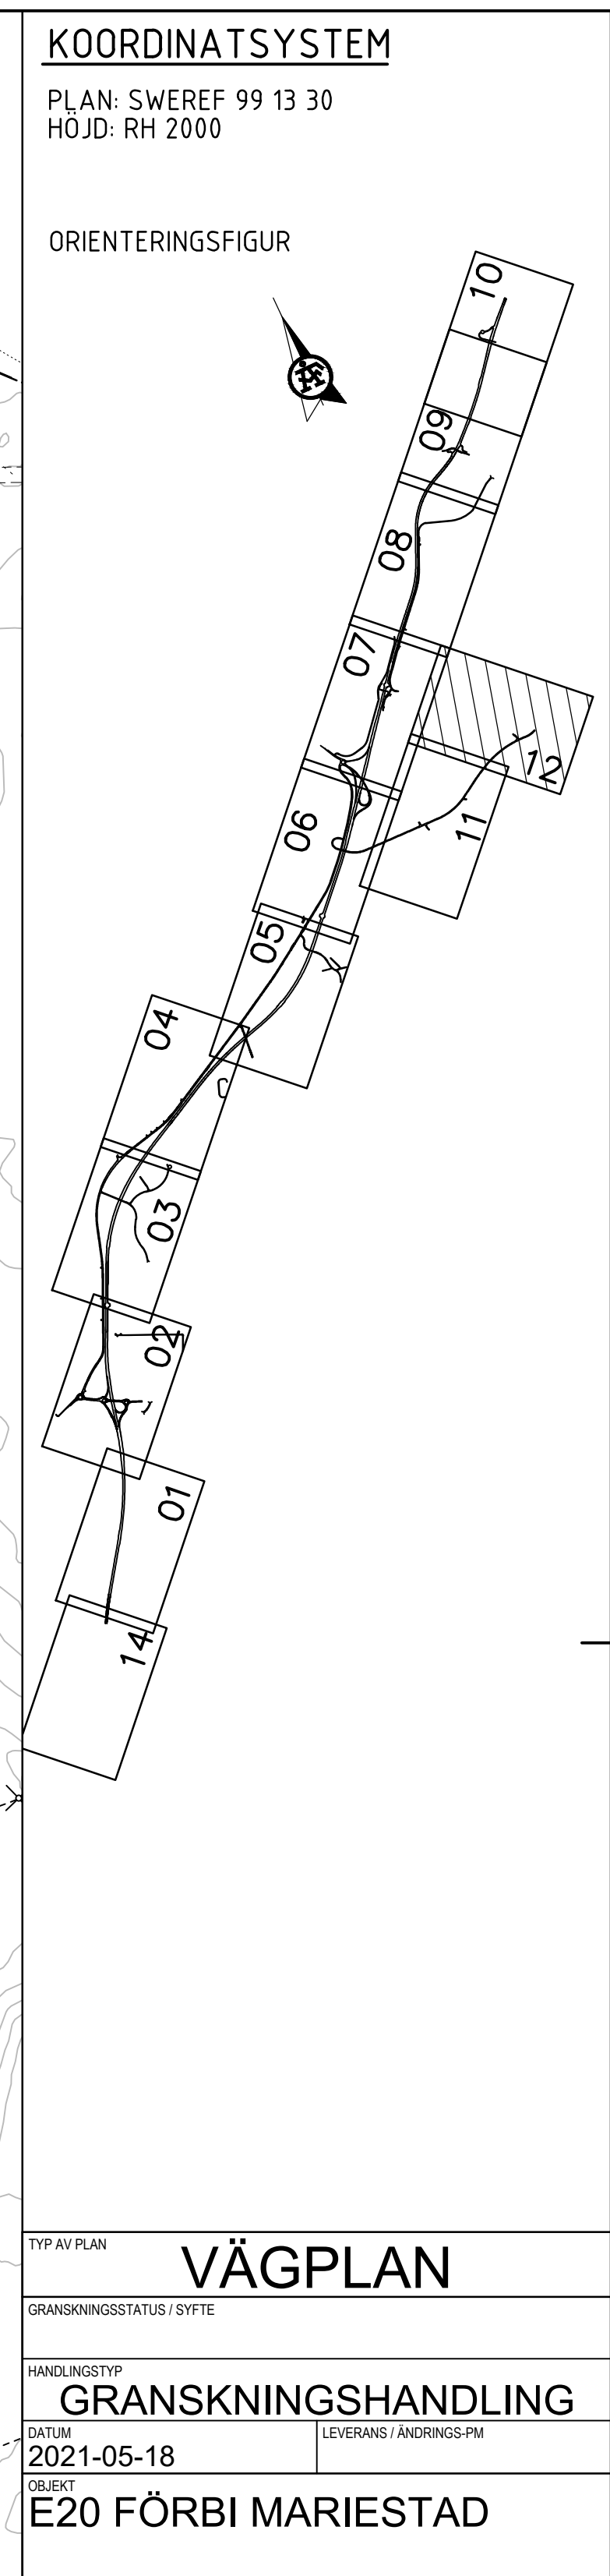

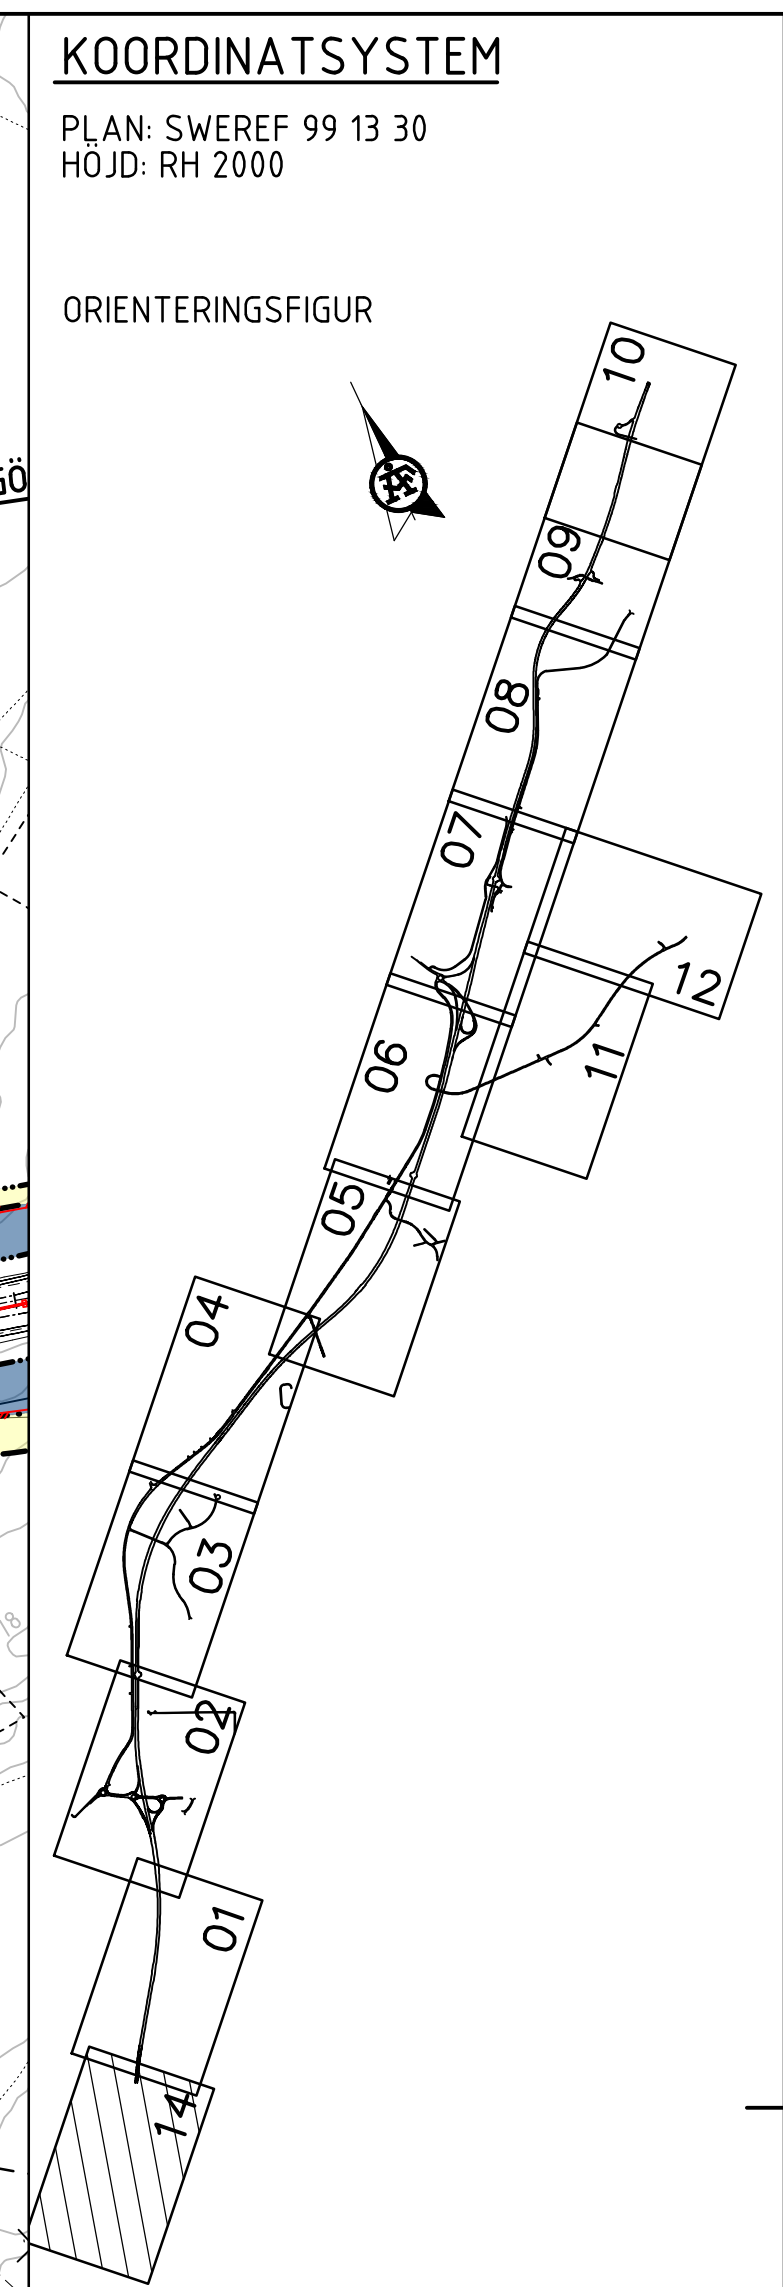

TECKENFÖRKLARING

MARKANSPRÅK

V

Gräns för vågområde/gräns vägplan

Vi1

Gräns mellan olika typer av markanspråk

Vi2

Nytt vågområde med vägrätt

Vi3

Nytt vågområde med inskränkt vägrätt för landskapsanpassning för faunapassage

Vi4

Nytt vågområde med inskränkt vägrätt för erosionskydd

T1

Nytt vågområde med inskränkt vägrätt för ny dagvattenledning

T2

Tillfällig nyttjanderätt för arbetsvägar, markarbeten och massupplag avser 42 månader från ianspråktagande

T3

Tillfällig nyttjanderätt för etablering avser 42 månader från ianspråktagande

T4

Tillfällig nyttjanderätt för trafikomledning avser 42 månader från ianspråktagande

T5

Tillfällig nyttjanderätt för trafikutbyggnad avser 42 månader från byggstart

Indragning av väg från allmänt underhåll

Bef. vågområde som dras in från allmänt underhåll

Skyddsåtgärder och försiktighetsmått

Område med skyddsåtgärder och försiktighetsmått

Sk1

Vägnära risk/bullerskyddsåtgärd vall/plank (brandteknisk klass E130)

Sk2

Vägnära bullerskyddsåtgärd plank

Sk3

Erbjuda bullerskyddsåtgärder utanför vågområde, fasad

Sk4

Erbjuda bullerskyddsåtgärder utanför vågområde, uteplats

Sk5

Anläggning för fördröjning av dagvatten med oljeavskiljande funktion

Sk6

Viltuthopp

Sk7

Faunastängsel gäller längs hela sträckan av ez0

Sk8

Faunapassage på bro

Sk9

Område för fördröjning av vågdagvatten

Sk11

Faunapassage för småvilt och mindre djur

Sk12

Täta diken för skydd av grundvattenförekomst

VERKSAMHETER SOM UNDANTAS FRÅN FÖRBUD ENLIGT MILJÖBALKEN

Skyldigheten att göra anmälan för samråd enligt 12:6 MB gäller inte för de verksamheter och åtgärder som behövs för att bygga vägen och som fastställs och ingår i vågområde för allmän väg eller område för tillfällig nyttjanderätt.

Biotopskydd inom nytt vågområde

Förbuden som avser verksamhet eller åtgärd inom biotopskyddsområde (7:11 2 st. MB) gäller inte byggande av allmän väg/järnväg.

ÖVRIGA BETECKNINGAR

Ny vägmant

Traktgräns/kvartersgräns

Fastighetsgräns

Traktnamn

5:3

Fastighetsbeteckning

Byggnader (bostad, övrig byggnad)

Bro över ez0

Bro under ez0

Längdmätning/nivå på väg ±0.1 m

Faunastängsel

Nytt mittvägräcke

Nytt sidovägräcke

Bef. högsämningsledning i luft

Belysning ska finnas på följande platser:
Tpl broderud - droppe och cirkulationsplatser samt sträckan mellan dessa.
Pendelparkering
Tpl hasslerör - cirkulationsplats.