


**KOORDINATSYSTEM**

PLAN: SWEREF 99 13 30  
HÖJD: RH 2000

**ORIENTERINGSFIGUR**

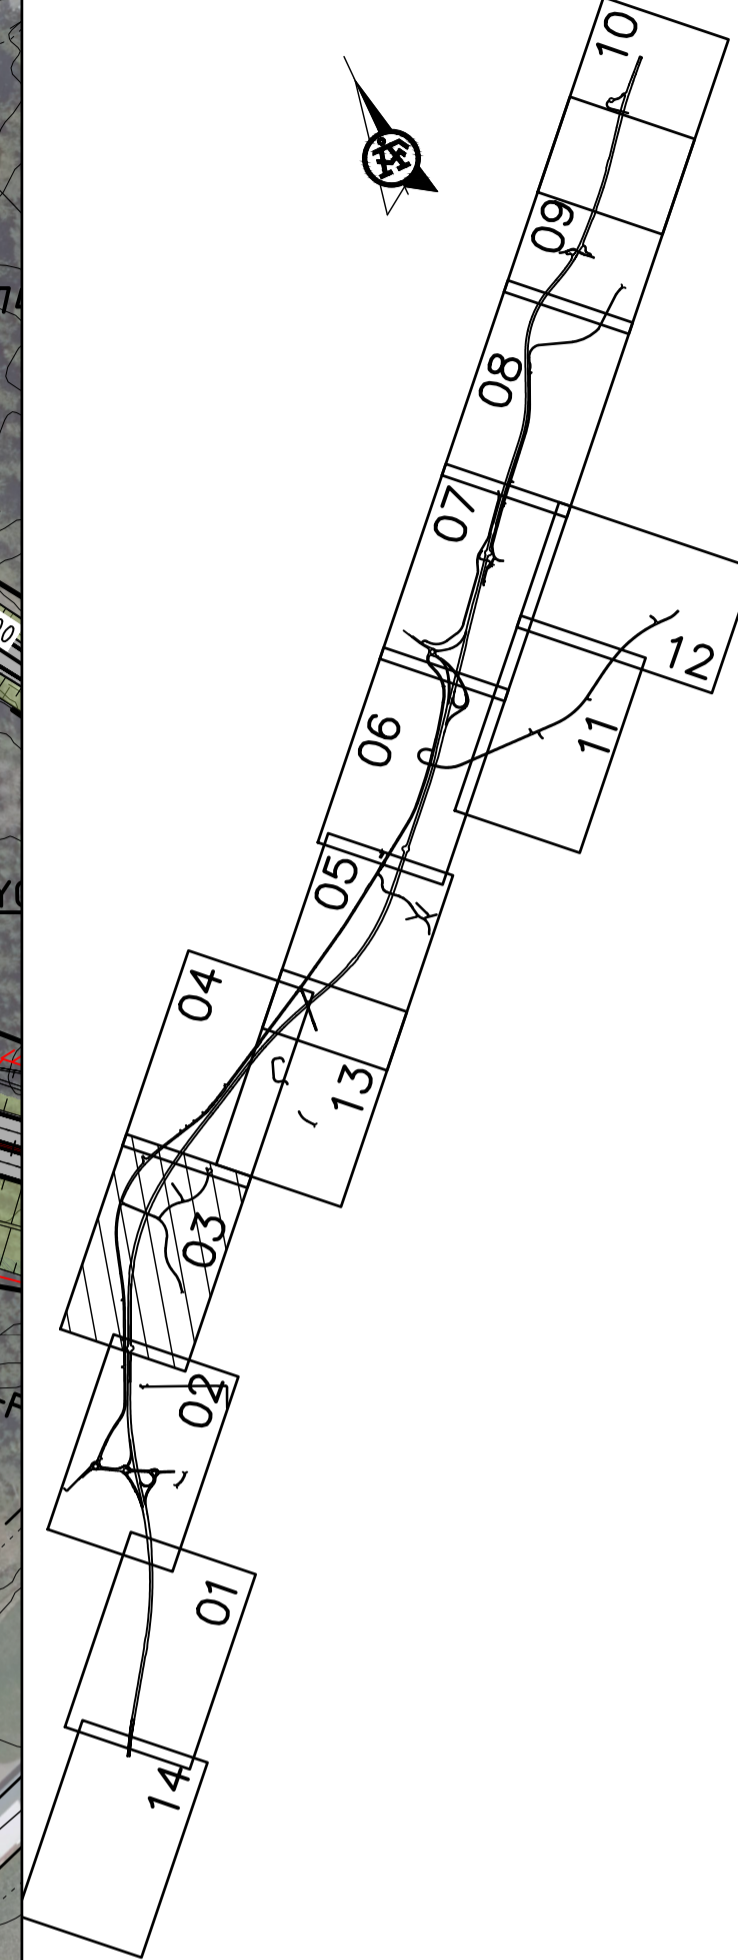

**VÄGPLAN**

GRANSKNINGSSTATUS / SYFTE  
HANDLINGSTYP  
DATUM: 2021-05-18  
LEVERANS / ÄNDRINGS-PM  
OBJEKT: **E20 FÖRBI MARIESTAD**

DELOMRÅDE / BANDEL <b>Gemensam VP2, Muggebo - Tjos</b>	
ANLÄGGNINGSDIAGRAM <b>Gemensamt (sammansatt och översikt)</b>	
OBJEKTNUMMER / KM 150307	KONSTRUKTIONNUMMER
BESTÄLLARE <b>TRAFIKVERKET</b>	LEVERANTÖR <b>ÄF INFRASTRUCTURE</b>
SKAPAD AV <b>A.K ANDERSSON</b>	UPPRÄSSNUMMER <b>738915</b>
GODKÄND AV <b>C. MATTSSON</b>	AVDELNING <b>ÄF INFRAS</b>
RITNINGSTYP <b>ILLUSTRATIONSKARTA</b>	
TEKNIKOMRÅDE / INNEHÅLL <b>VÄGUTFORMNING OCH TRAFIK</b>	
BESKRIVNING <b>VÄG E20 KM 7/600 - 8/900</b>	
SKALA <b>1:2000</b>	FORMAT <b>A1</b>
FÖRVALTNINGSNUMMER	BLAD <b>03</b>
RITNINGSDATUM <b>2 00 T 05 03</b>	NÄSTA BLAD <b>04</b>
	BET

**TECKENFÖRKLARING**

- VÄGBANA FÖR ALLMÄN VÄG
- VÄGBANA FÖR ENSKILD VÄG
- BELÄGGNINGSKANT
- SLÄNT
- KÖRFÄLTSENDLING
- BEF. HÖGSPÄNNINGSLEDNING I LUFT

- TRAKTGRÄNS/KVARTERSGRÄNS
- FASTIGHETSGRÄNS
- FASTIGHETSBEDECKNING
- SANDBÄCKEN
- TRAKTNAMN
- BYGGNAD (BOSTAD, ÖVRIG BYGGNAD)
- VÄGANSLUTNING SOM STÄNGS GENOM SÄRSKILT BESLUT
- VÄGDEL SOM RIVS
- FORNLÄMNINGAR OCH ÖVRIGA KULTURHISTORISKA LÄMNINGAR
- BYGGNADER SOM RIVS

- GRÄNS FÖR VÄGOMRÅDE/VÄGPLAN
- LÄNGDMÄTNING
- NYTT VÄGRÄCKE, UNGEFÄRLIGT LÄGE
- NYTT MITTVÄGRÄCKE
- FAUNASTÄNGSEL, UNGEFÄRLIGT LÄGE
- BEF. BULLERSKYDDSPLANK
- BULLERSKYDDSPLANK
- NY TRUMMA
- NYTT TRÄD
- NY BULLERSKYDDSSKÄRM/-VALL PRINCIPIELL PLACERING

- BRO ÖVER E20
- BRO UNDER E20

