


**KOORDINATSYSTEM**

PLAN: SWEREF 99 13 30  
HÖJD: RH 2000

**ORIENTERINGSFIGUR**

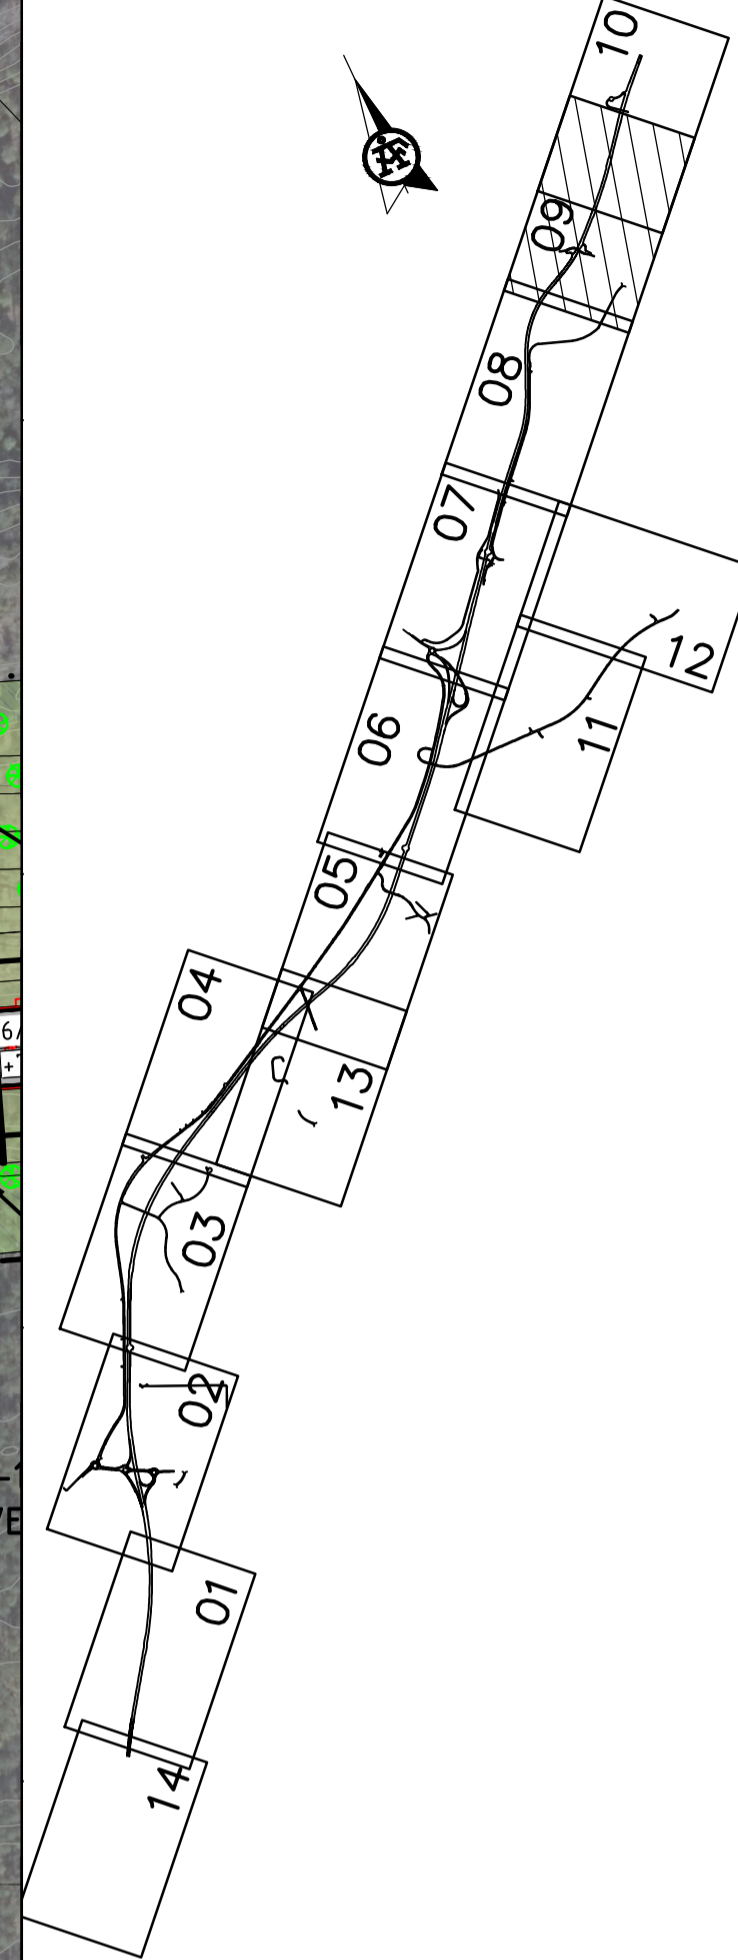

**VÄGPLAN**

TYP AV PLAN	GRANSKNINGSSTATUS / SYFTE
HANDLINGSTYP	DATUM
LEVERANS / ÄNDRINGS-PM	2021-05-18
OBJEKT	<b>E20 FÖRBI MARIESTAD</b>

DELOMRÅDE / BANDEL		
Gemensam VP2, Muggebo - Tjos		
ANLÄGGNINGSDIAGRAM		
Gemensamt (sammansatt och översikt)		
OBJEKTNUMMER / KM	KONSTRUKTIONNUMMER	
150307		
BESTÄLLARE	LEVERANTÖR	
<b>TRAFIKVERKET</b>	<b>ÄF INFRASTRUCTURE</b>	
SKAPAD AV	UPPRÄSSNUMMER	
A.K ANDERSSON	738915	
GOÄKÄND AV	AVDELNING	
C. MATTSSON	ÄF INFRAS	
RITNINGSTYP		
ILLUSTRATIONSKARTA		
TEKNIKOMRÅDE / INNEHÅLL		
VÄGUTFORMNING OCH TRAFIK		
BESKRIVNING		
VÄG E20		
KM 15/260 - 16/000		
SKALA	FORMAT	FÖRVALTNINGSNUMMER
1:2000	A1	
RITNINGSDATUM	BLAD	NÄSTA BLAD
2 00 T 05 09	09	10
BET		

**TECKENFÖRKLARING**

- VÄGBANA FÖR ALLMÄN VÄG
- VÄGBANA FÖR ENSKILD VÄG
- BELÄGGNINGSKANT
- SLÄNT
- KÖRFÄLTSSINDELNING
- BEF. HÖGSPÄNNINGSLEDNING I LUFT

- TRAKTGRÄNS/KVARTERSGRÄNS
- FASTIGHETSGRÄNS
- FASTIGHETSBEDECKNING
- TRAKTNAMN
- BYGGNAD (BOSTAD, ÖVRIG BYGGNAD)
- VÄGANSLUTNING SOM STÄNGS GENOM SÄRSKILT BESLUT
- VÄGDEL SOM RIVS
- FORNLÄMNINGAR OCH ÖVRIGA KULTURHISTORISKA LÄMNINGAR
- BYGGNADER SOM RIVS

- GRÄNS FÖR VÄGOMRÅDE/VÄGPLAN
- LÄNGDMÄTNING
- NYTT VÄGRÄCKE, UNGEFÄRLIGT LÄGE
- NYTT MITTVÄGRÄCKE
- FAUNASTÄNGSEL, UNGEFÄRLIGT LÄGE
- BEF. BULLERSKYDDSPLANK
- BULLERSKYDDSPLANK
- NY TRUMMA
- NYTT TRÄD
- NY BULLERSKYDDSSKÄRM/-VALL PRINCIPIELL PLACERING

- BRO ÖVER E20
- BRO UNDER E20

