
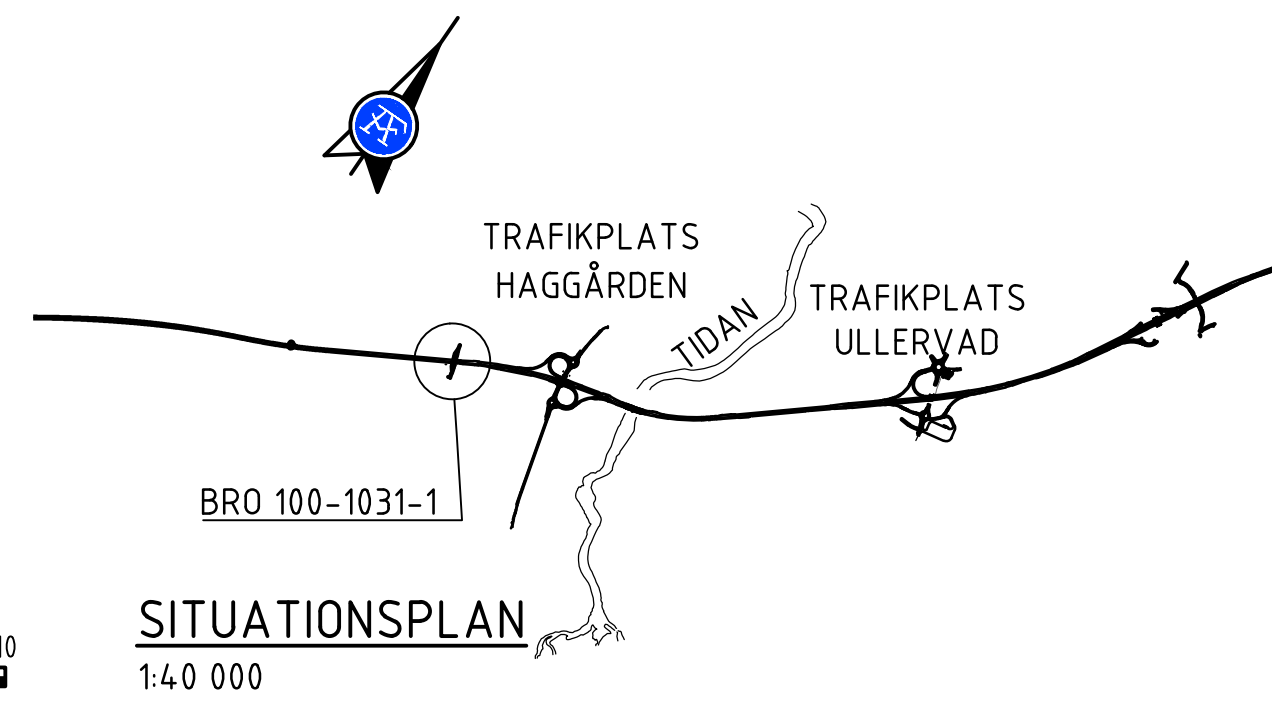
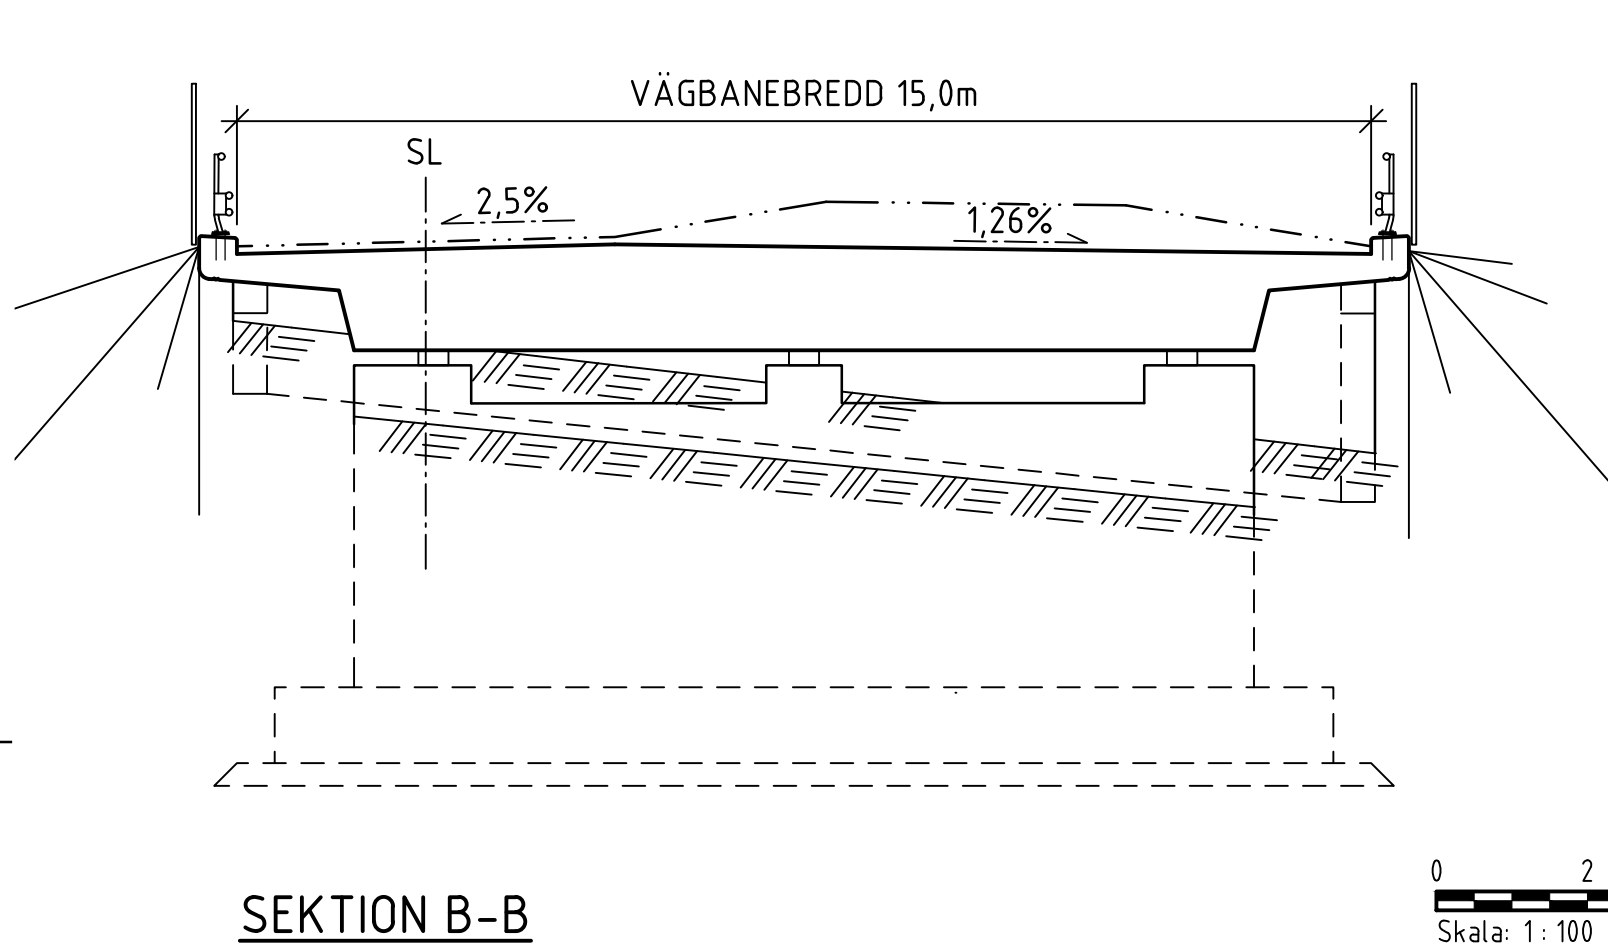
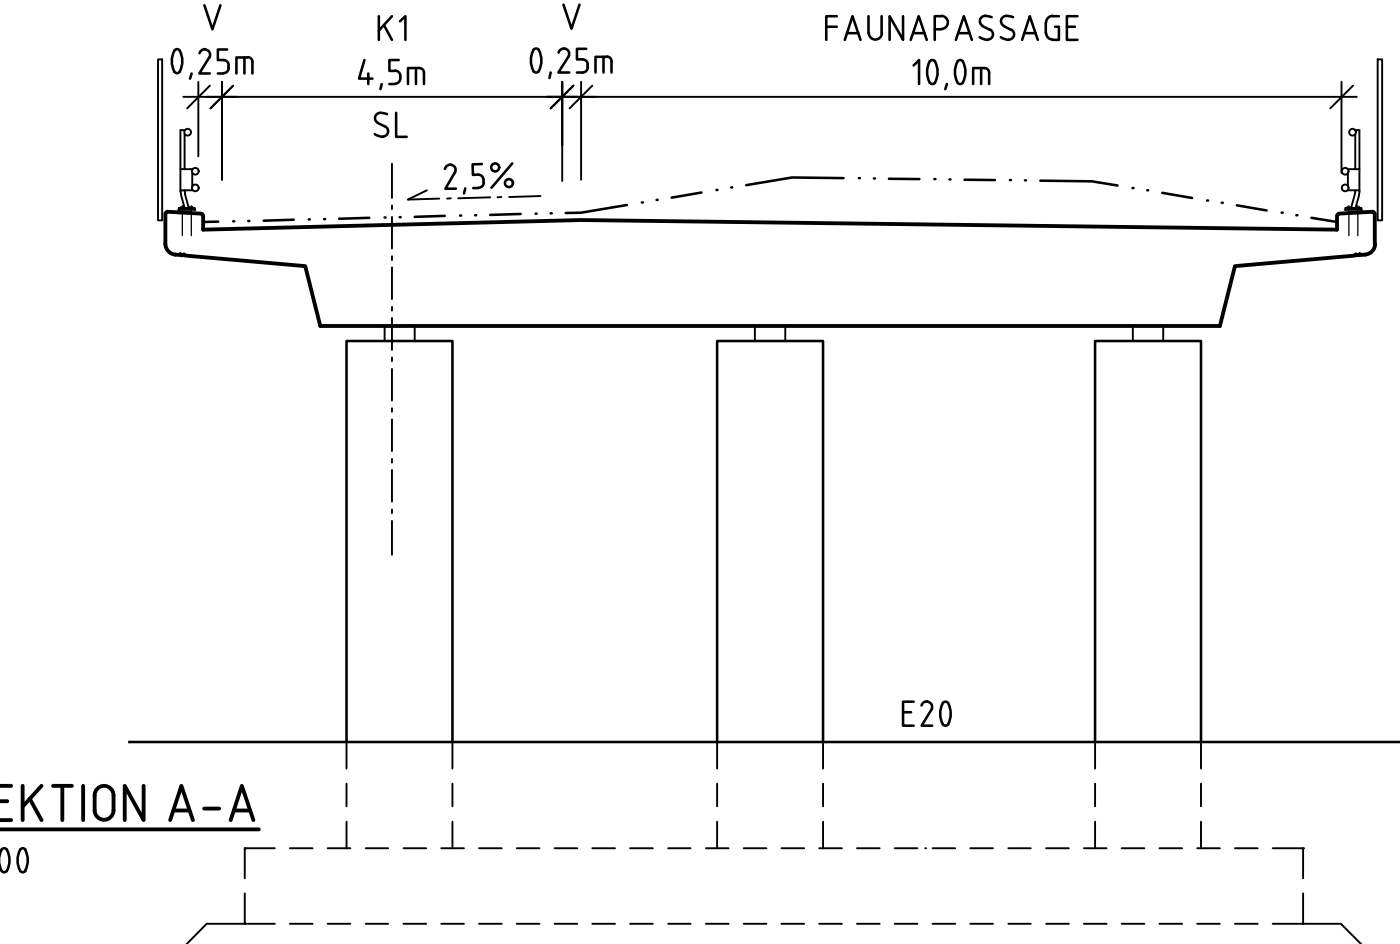
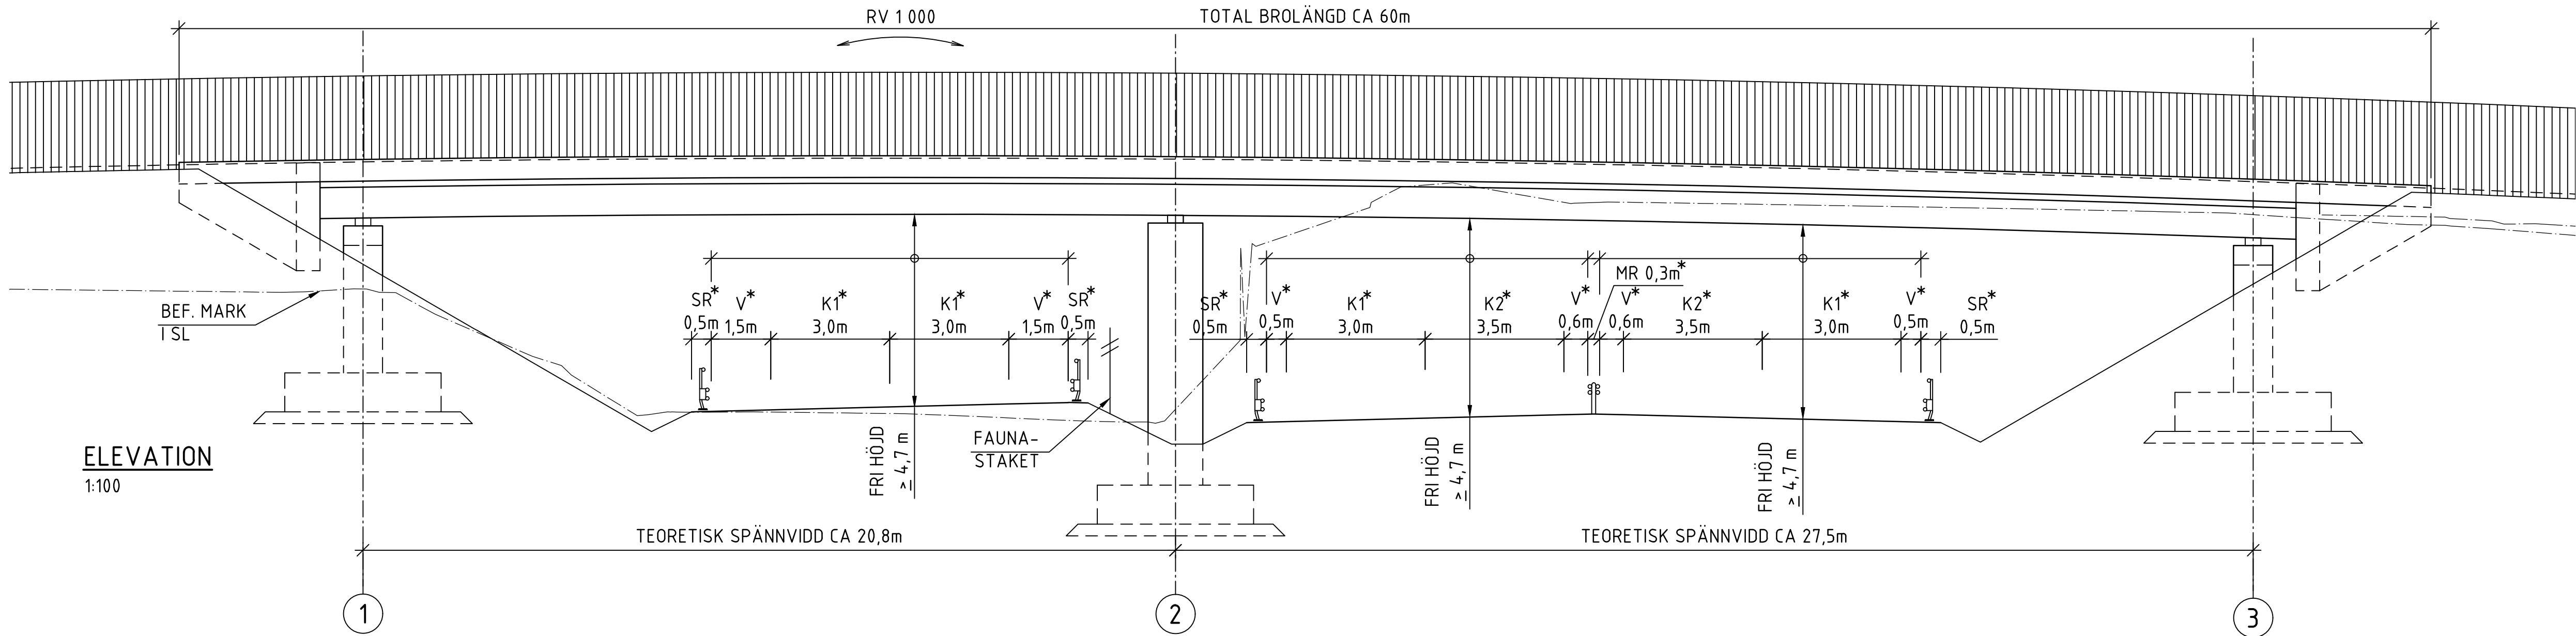


ALLMÄNNA ANVISNINGAR

FÖRESKRIFTER:
BRON UTFÖRS OCH DIMENSIONERAS ENLIGT
TDOK 2016-0204, KRAV BROBYGGGANDE.

KOORDINATSYSTEM
SYSTEM I PLAN: SWEREF 99 13 30
SYSTEM I HÖJD: RH 2000

*MÄTT VINKELRÄTT VÄGBANA

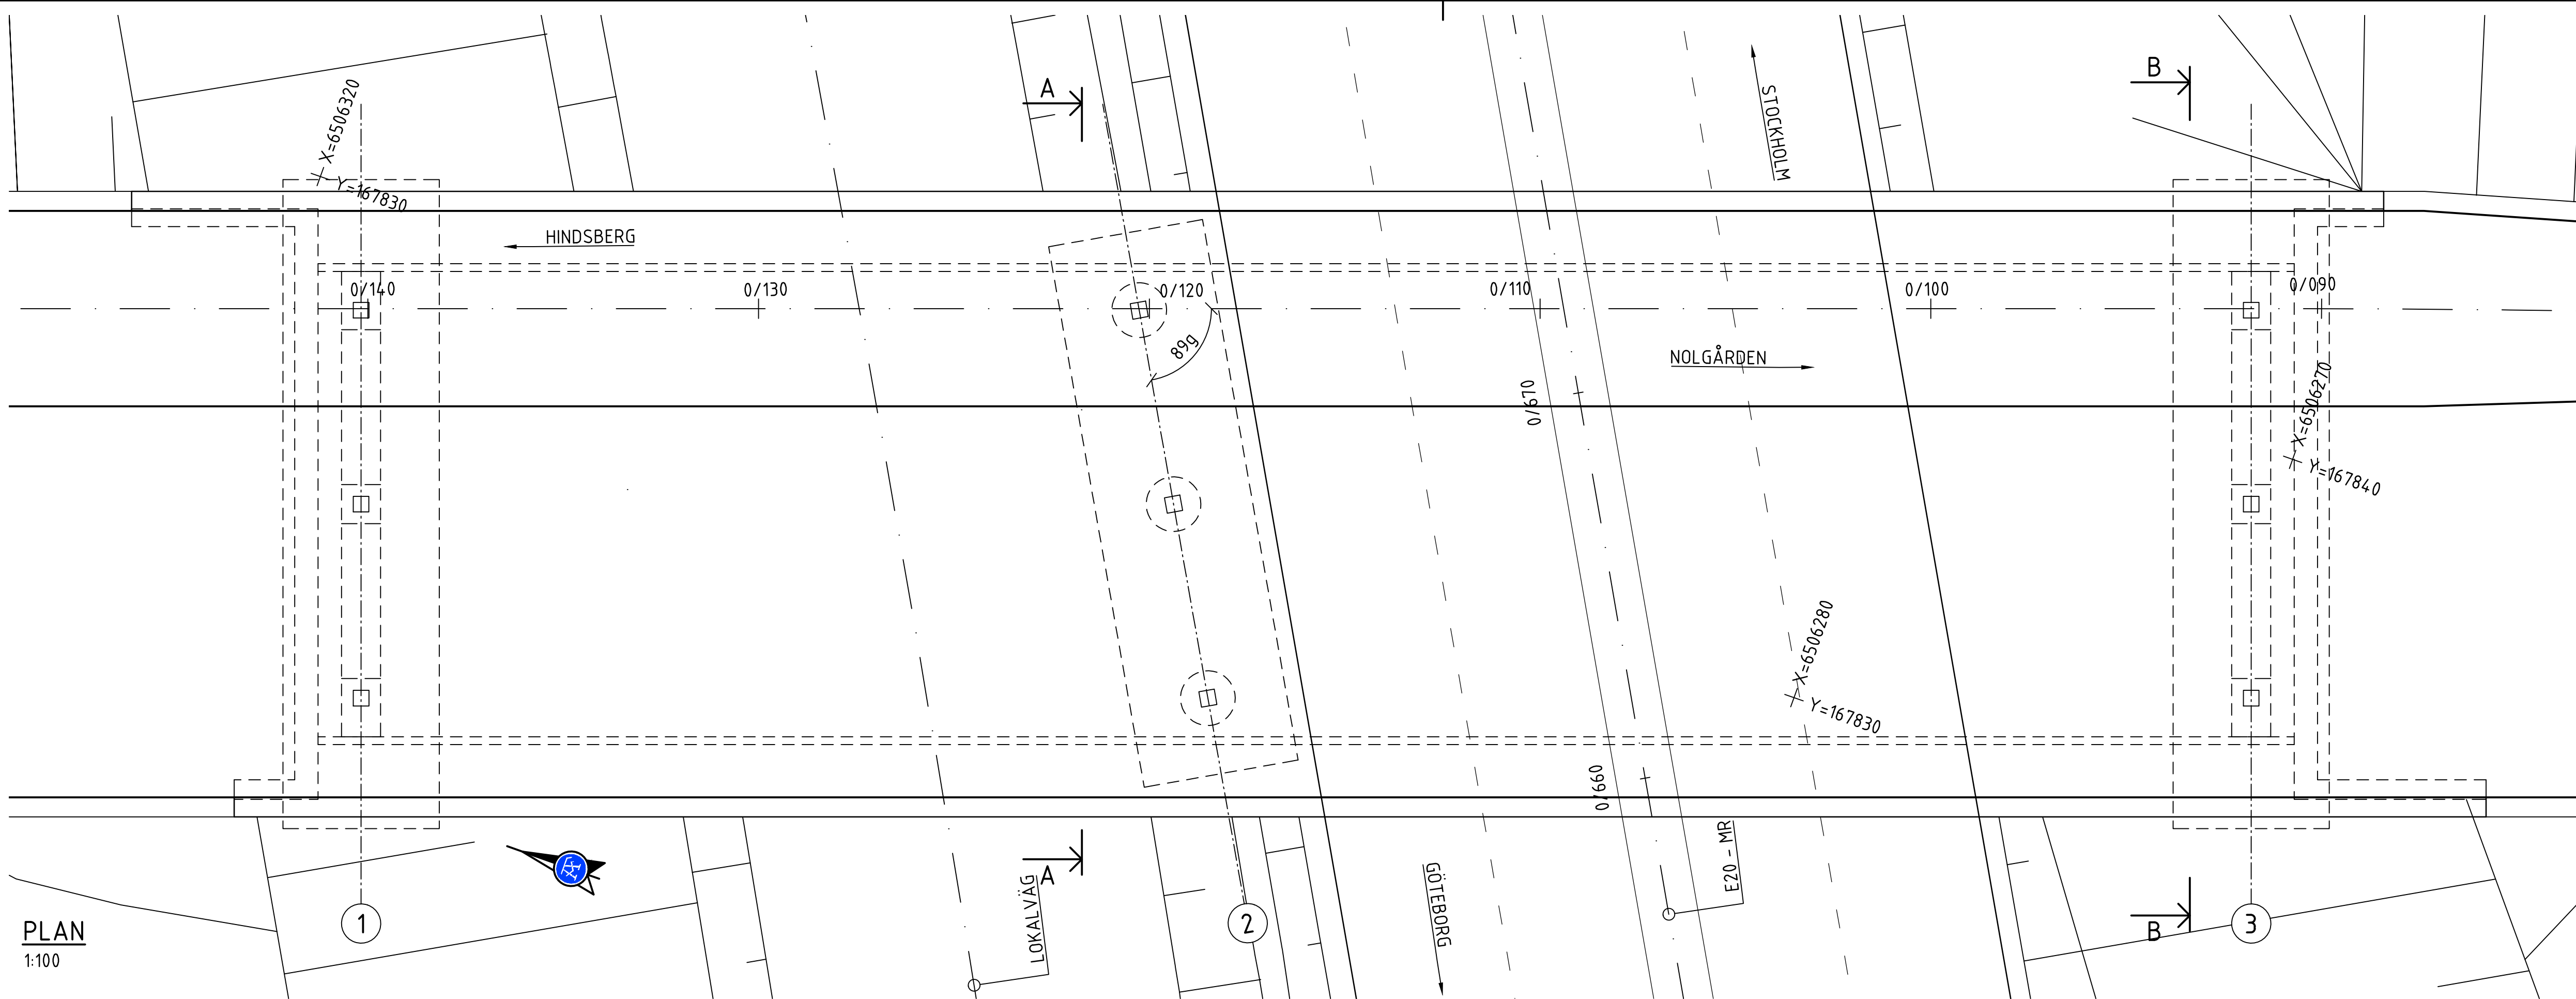

TYP AV PLAN		VÄGPLAN	
GRANSKNINGSSTATUS / SYFTE			
HANDLINGSTYP			
DATUM	2020-08-17	LEVERANS / ÄNDRINGS-PM	
OBJEKT	E20 FÖRBI MARIESTAD		
DELOMRÅDE / BANDEL		Gemensam VP1, Hindsberg - Muggebo	
ANLÄGGNINGSGEL		Hindsberg - Bro - Över E20	
OBJEKTNUMMER / KM	150307	KONSTRUKTIONNUMMER	100-1031-1
BESTÄLLARE		LEVERANTÖR	ÅF INFRASTRUCTURE
SKAPAD AV		UPPDRAGSNUMMER	738915
M. ALVEFELT			
GODKÄND AV		AVDELNING	ÅF INFRAS
U. BURMAN			
RITNINGSTYP		SAMMANSTÄLLNINGSRITNING	
TEKNIKOMRÅDE / INNEHÅLL		KONSTRUKTIONER	
BESKRIVNING		BRO ÖVER VÄG VID HINDSBERG	
SKALA	1:100	FORMAT	A1
RITNINGNUMMER	14A K 20 01	BLAD	01
		NÄSTA BLAD	BET






XREF:150307-1-K 1402001.dwg
150307-1-K 1402002.dwg
150307-1-K 1402003.dwg
150307-1-K 1402004.dwg
150307-1-K 1402005.dwg
150307-1-K 1402006.dwg
150307-1-K 1402007.dwg
150307-1-K 1402008.dwg
150307-1-K 1402009.dwg
150307-1-K 1402010.dwg

ALLMÄNNA ANVISNINGAR

FÖRESKRIFTER:
BYGGNADSVÄRKEN UTFÖRS OCH
DIMENSIONERAS ENLIGT TDOK 2016:0204,
KRAV BROBYGGANDE SAMT TDOK
2013:0415 KRAV BROUNDERHÅLL.

KOORDINATSYSTEM
SYSTEM I PLAN: SWEREF 99 13 30
SYSTEM I HÖJD: RH 2000

* MÄTT VINKELRÄTT VÄGBANA

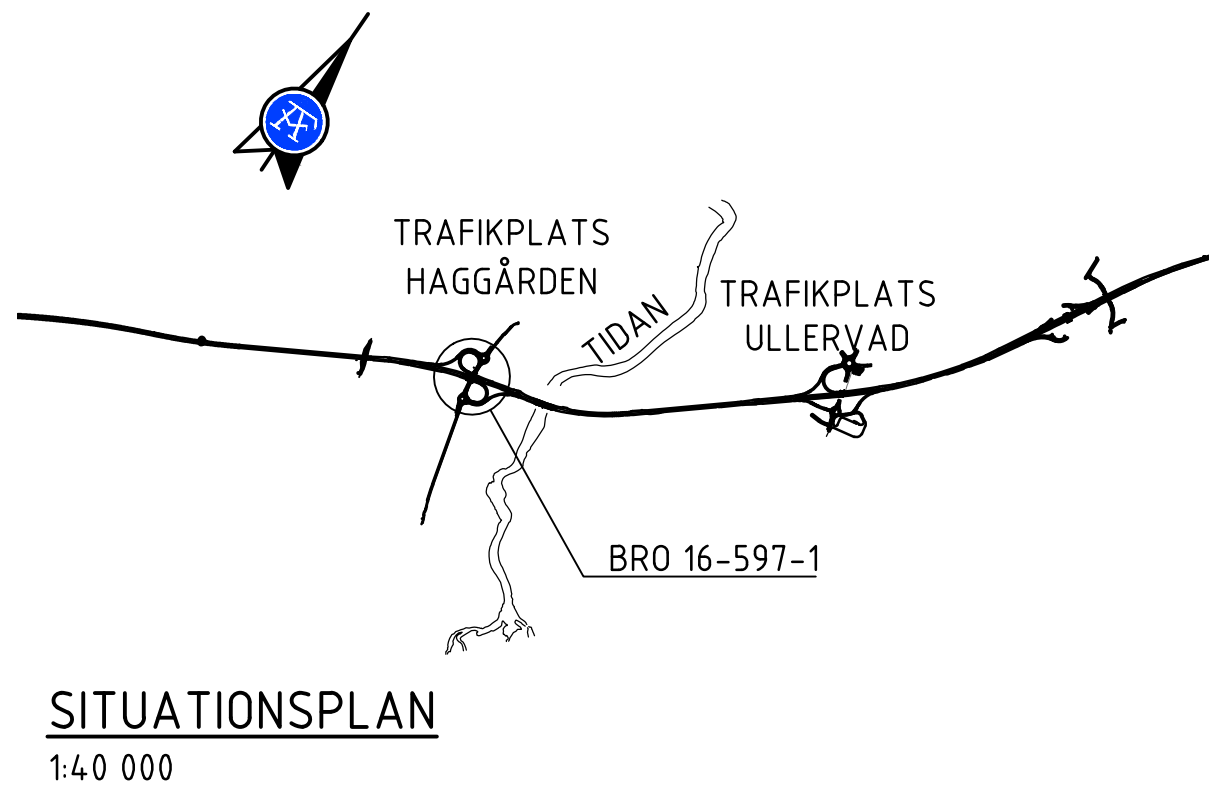
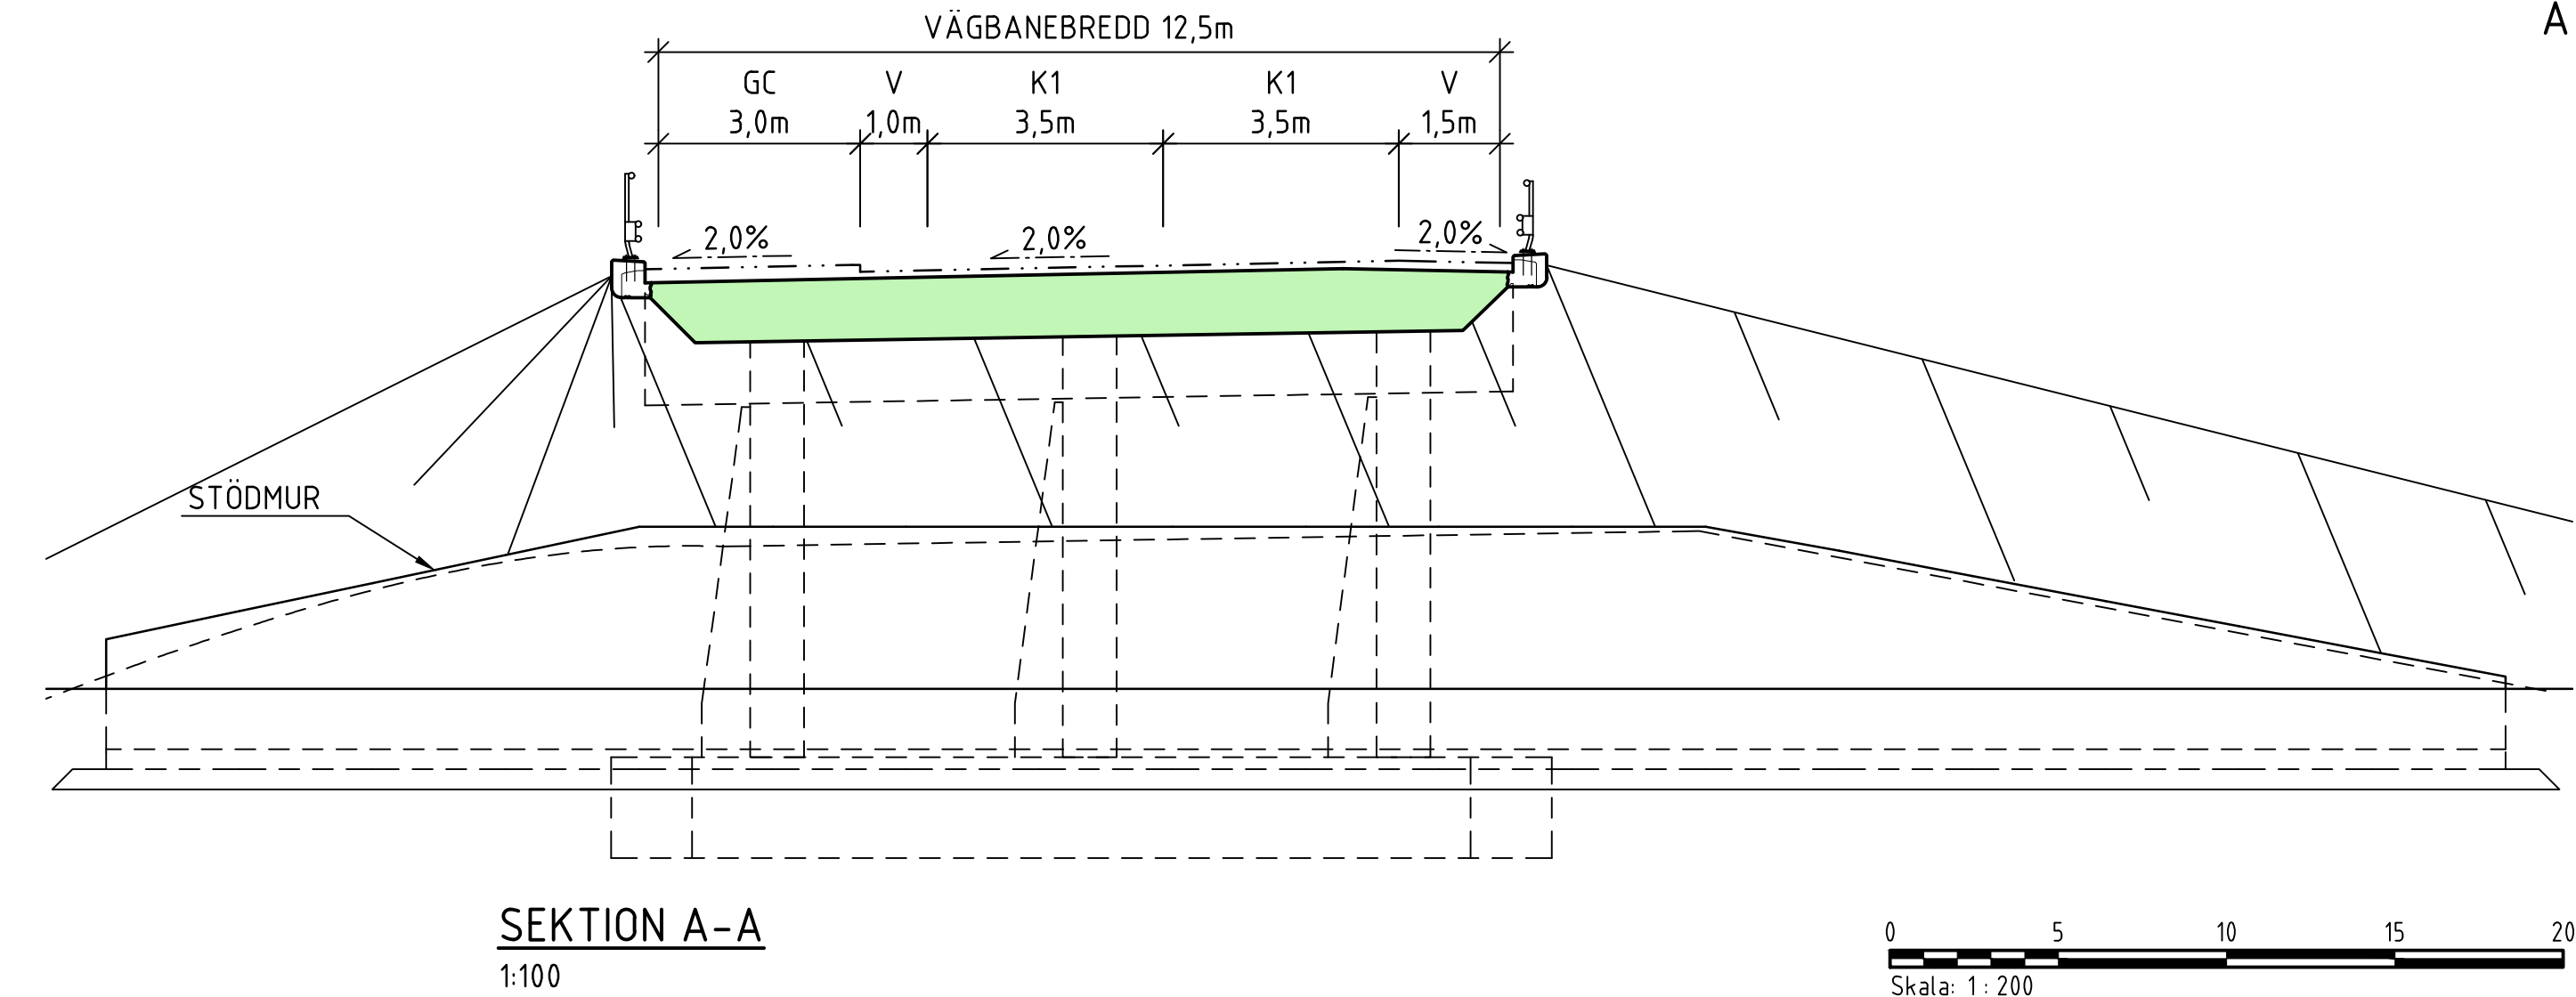
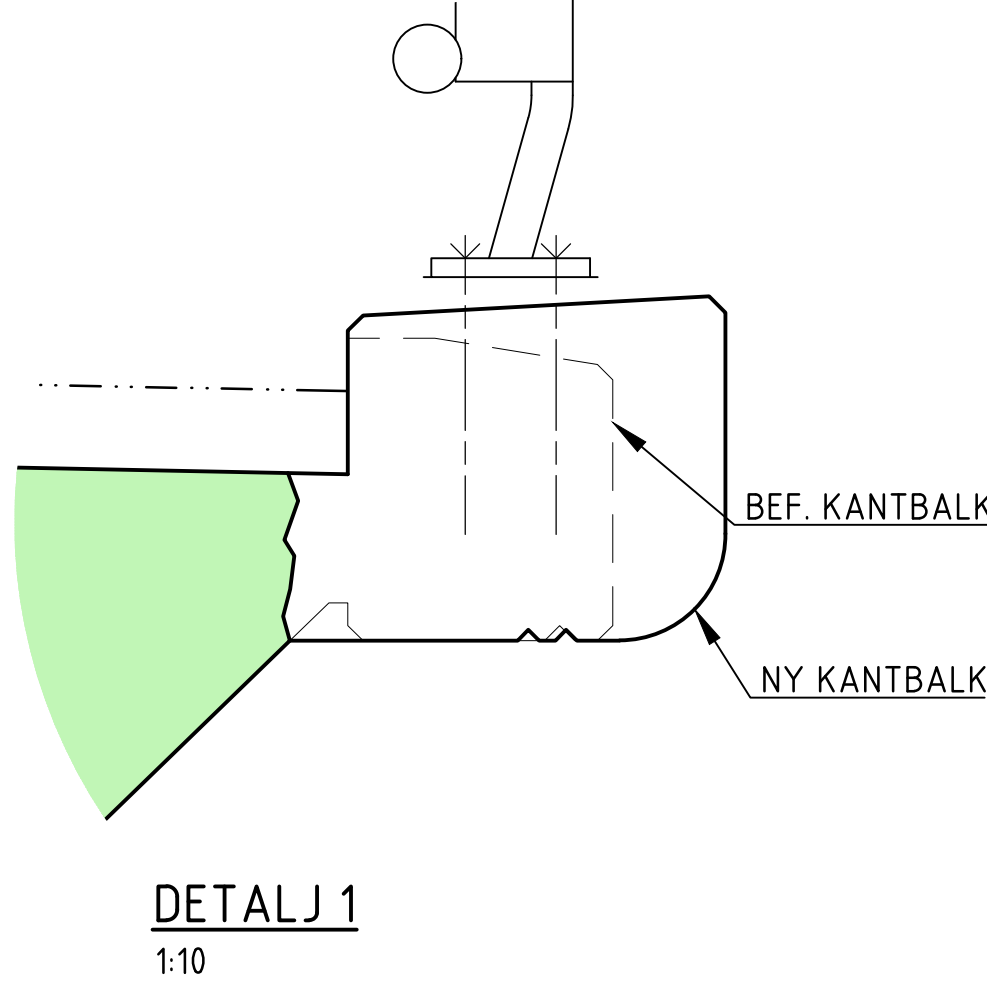
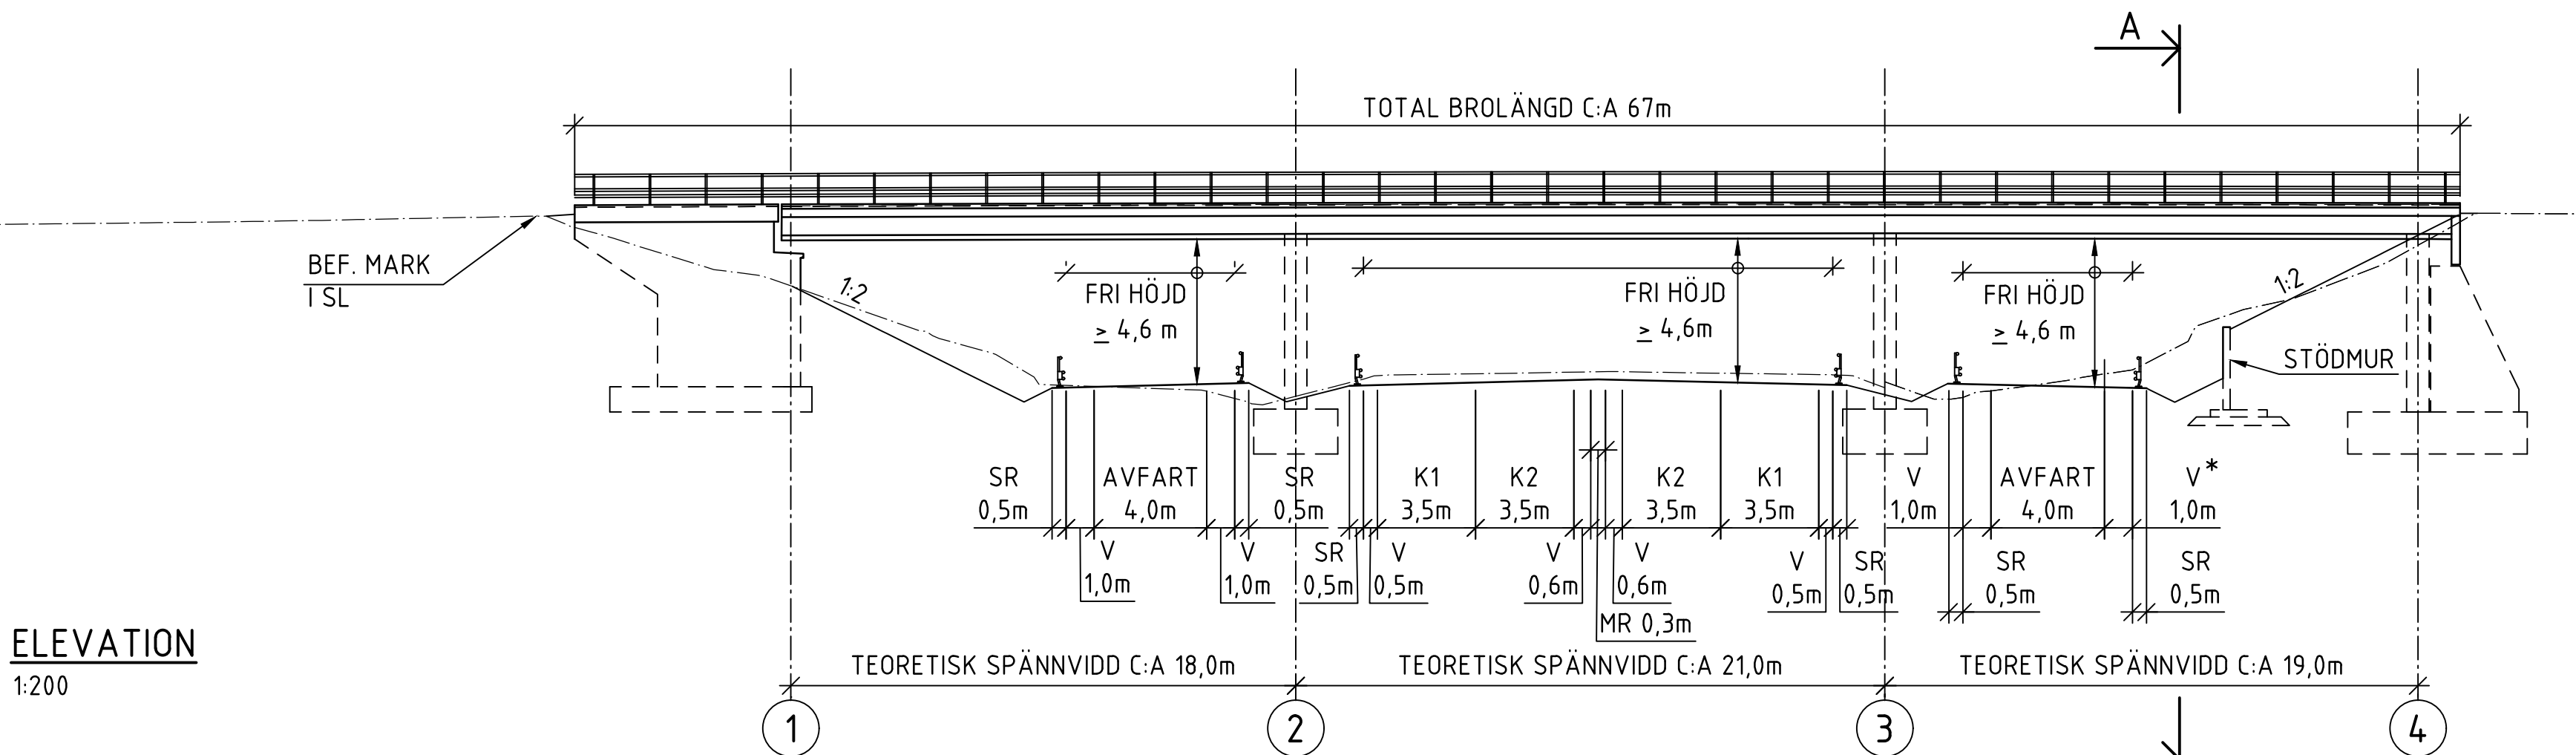
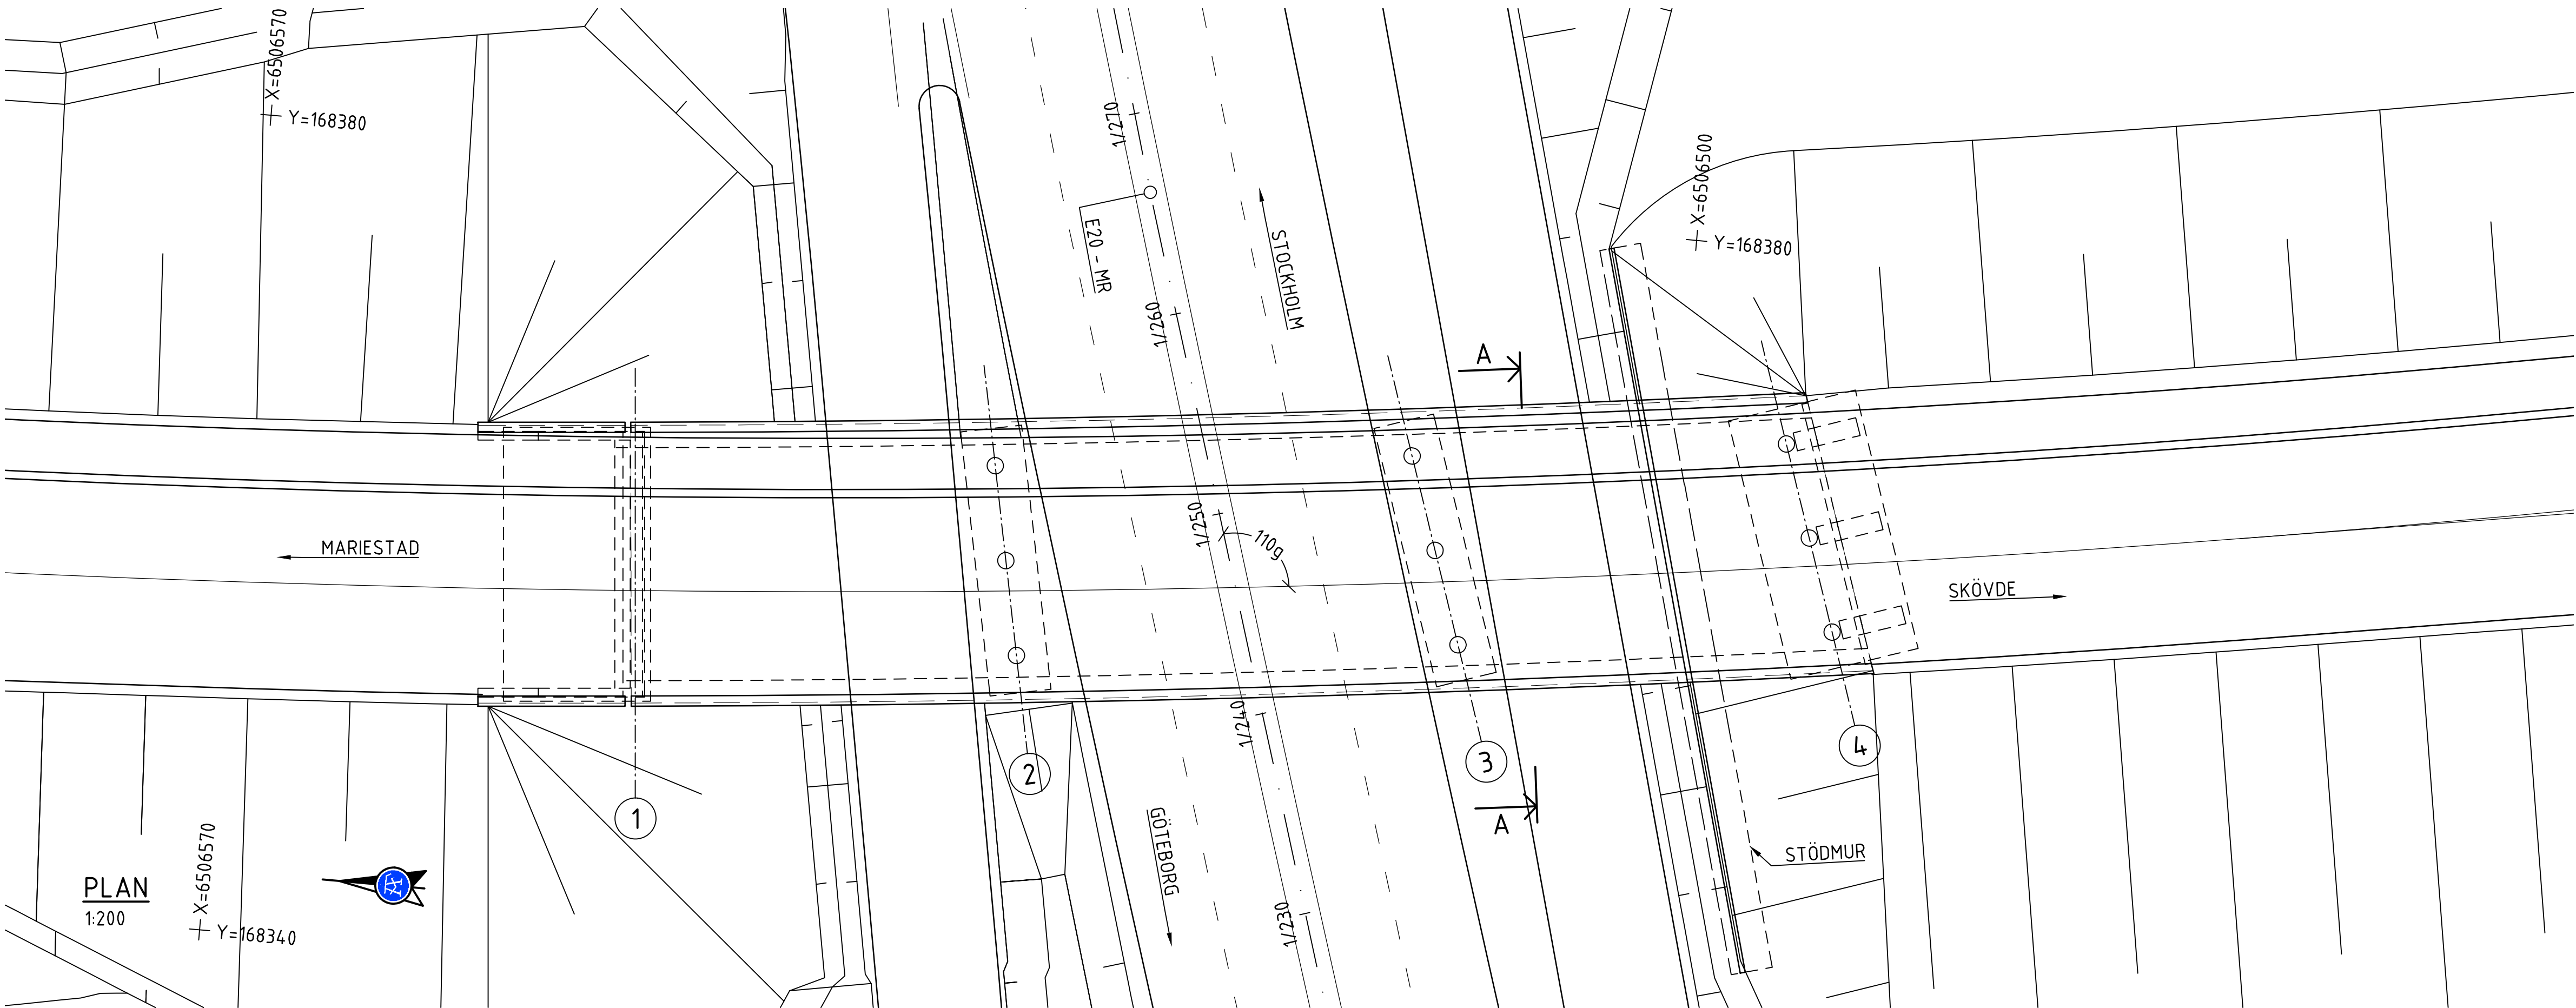


TYP AV PLAN		VÄGPLAN	
GRANSKNINGSSTATUS / SYFTE			
HANDLINGSTYP			
DATUM	2020-08-17	LEVERANS / ÄNDRINGS-PM	
OBJEKT		E20 FÖRBI MARIESTAD	
DELOMRÅDE / BANDEL		Gemensam VP1, Hindsberg - Muggebo	
ANLÄGGNINGSGEDEL		TPL Haggården - Bro - Över E20	
OBJEKTNUMMER / KM	150307	KONSTRUKTIONSNUMMER	16-597-1
BESTÄLLARE	TRAFIKVERKET	LEVERANTÖR	ÅF INFRASTRUCTURE
SKAPAD AV	M. ALVEFELT	UPPDRAGSGRUPP	738915
GODKÄND AV	U. BURMAN	ÄNDRING	ÅF INFRAS
RITNINGSTYP		SAMMANSTÄLLNINGSRITNING	
TEKNIKOMRÅDE / INNEHÅLL		KONSTRUKTIONER	
BESKRIVNING		BRO ÖVER ALLMÄN VÄG VID TPL HAGGÅRDEN I MARIESTAD BYTTE AV KANTBALK OCH TÄTSKIKT AV- OCH PÅFART I SIDOSPANN	
SKALA	1:200	FORMAT	A1
RITNINGSNUMMER	14E K 20 01	BLAD	01
		NÄSTA BLAD	BET

ALLMÄNNA ANVISNINGAR

FÖRESKRIFTER:
BRON UTFÖRS OCH DIMENSIONERAS ENLIGT
TDOK 2016-0204, KRAV BROBYGGGANDE.



KOORDINATSYSTEM
SYSTEM I PLAN: SWEREF 99 13 30
SYSTEM I HÖJD: RH 2000

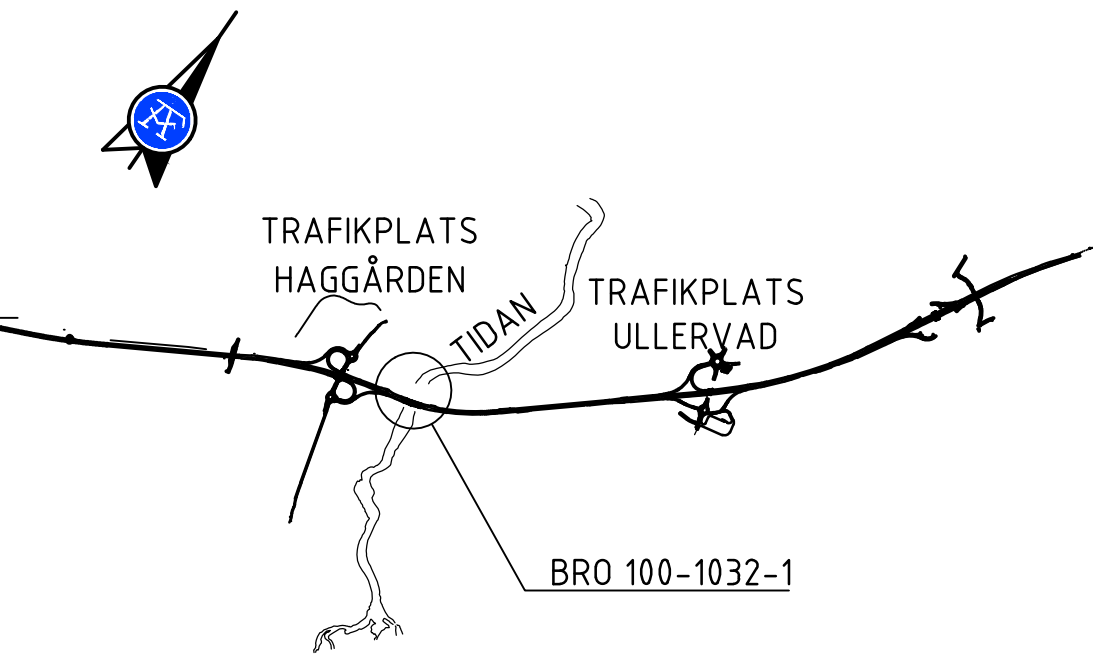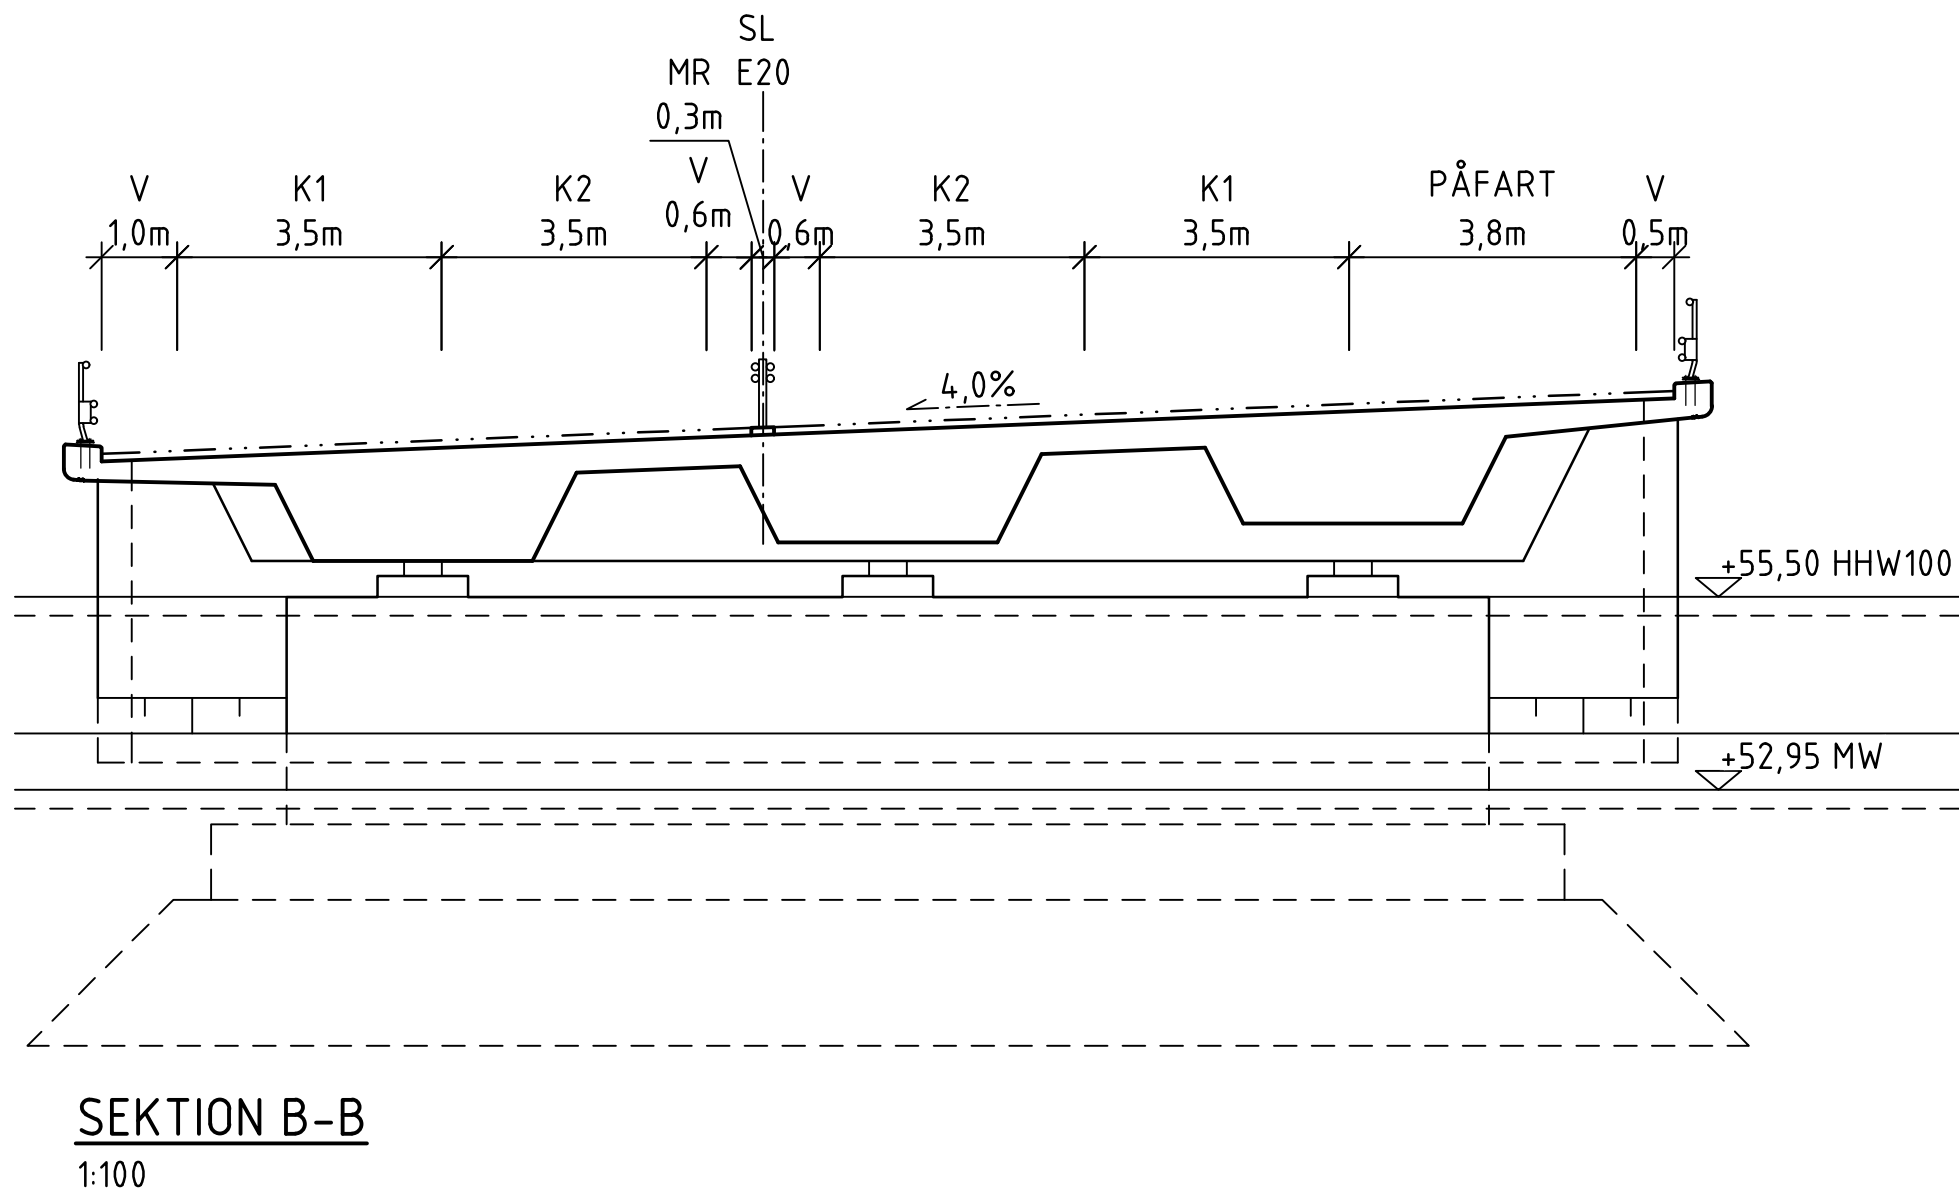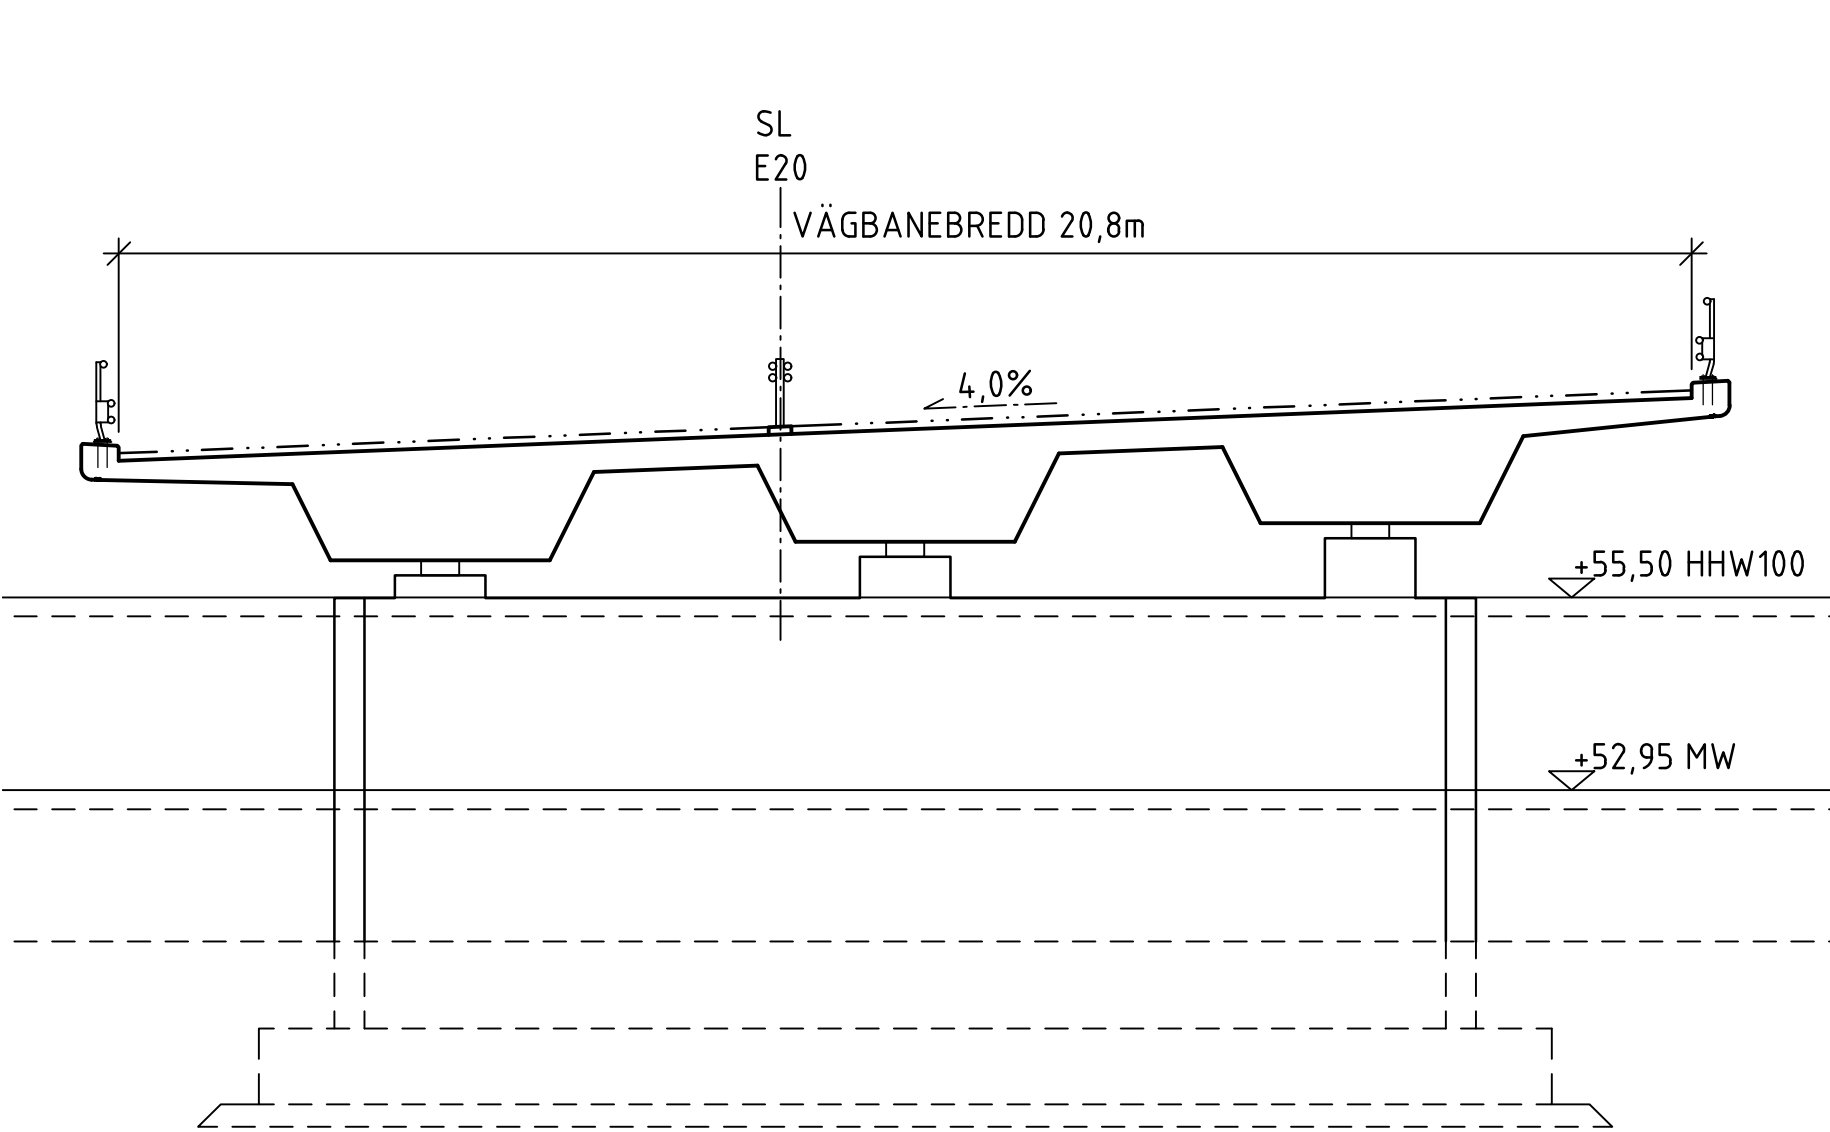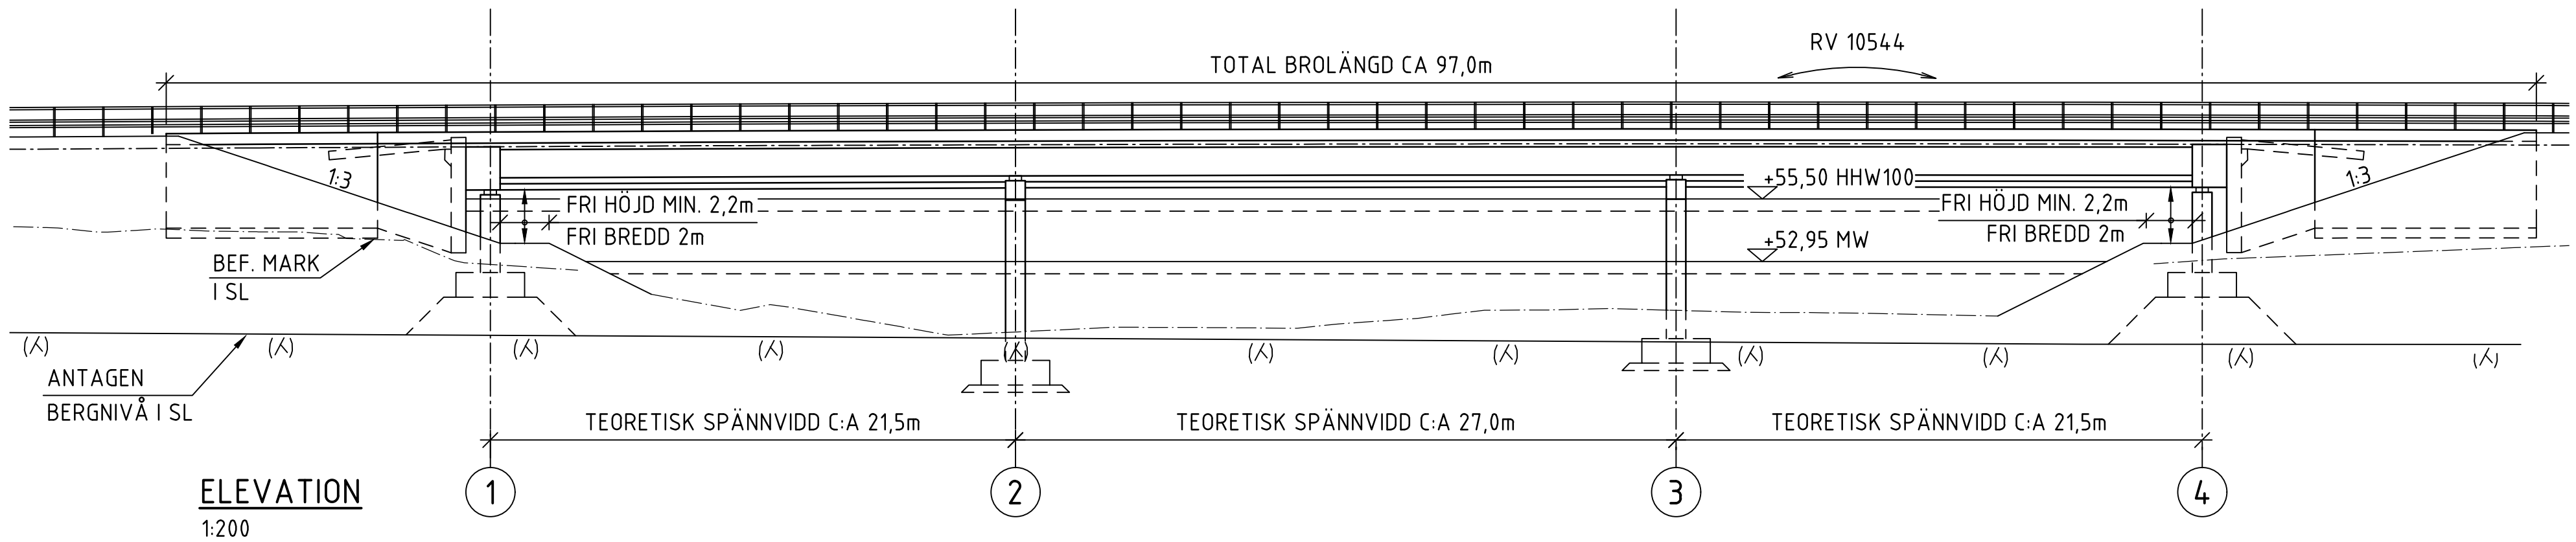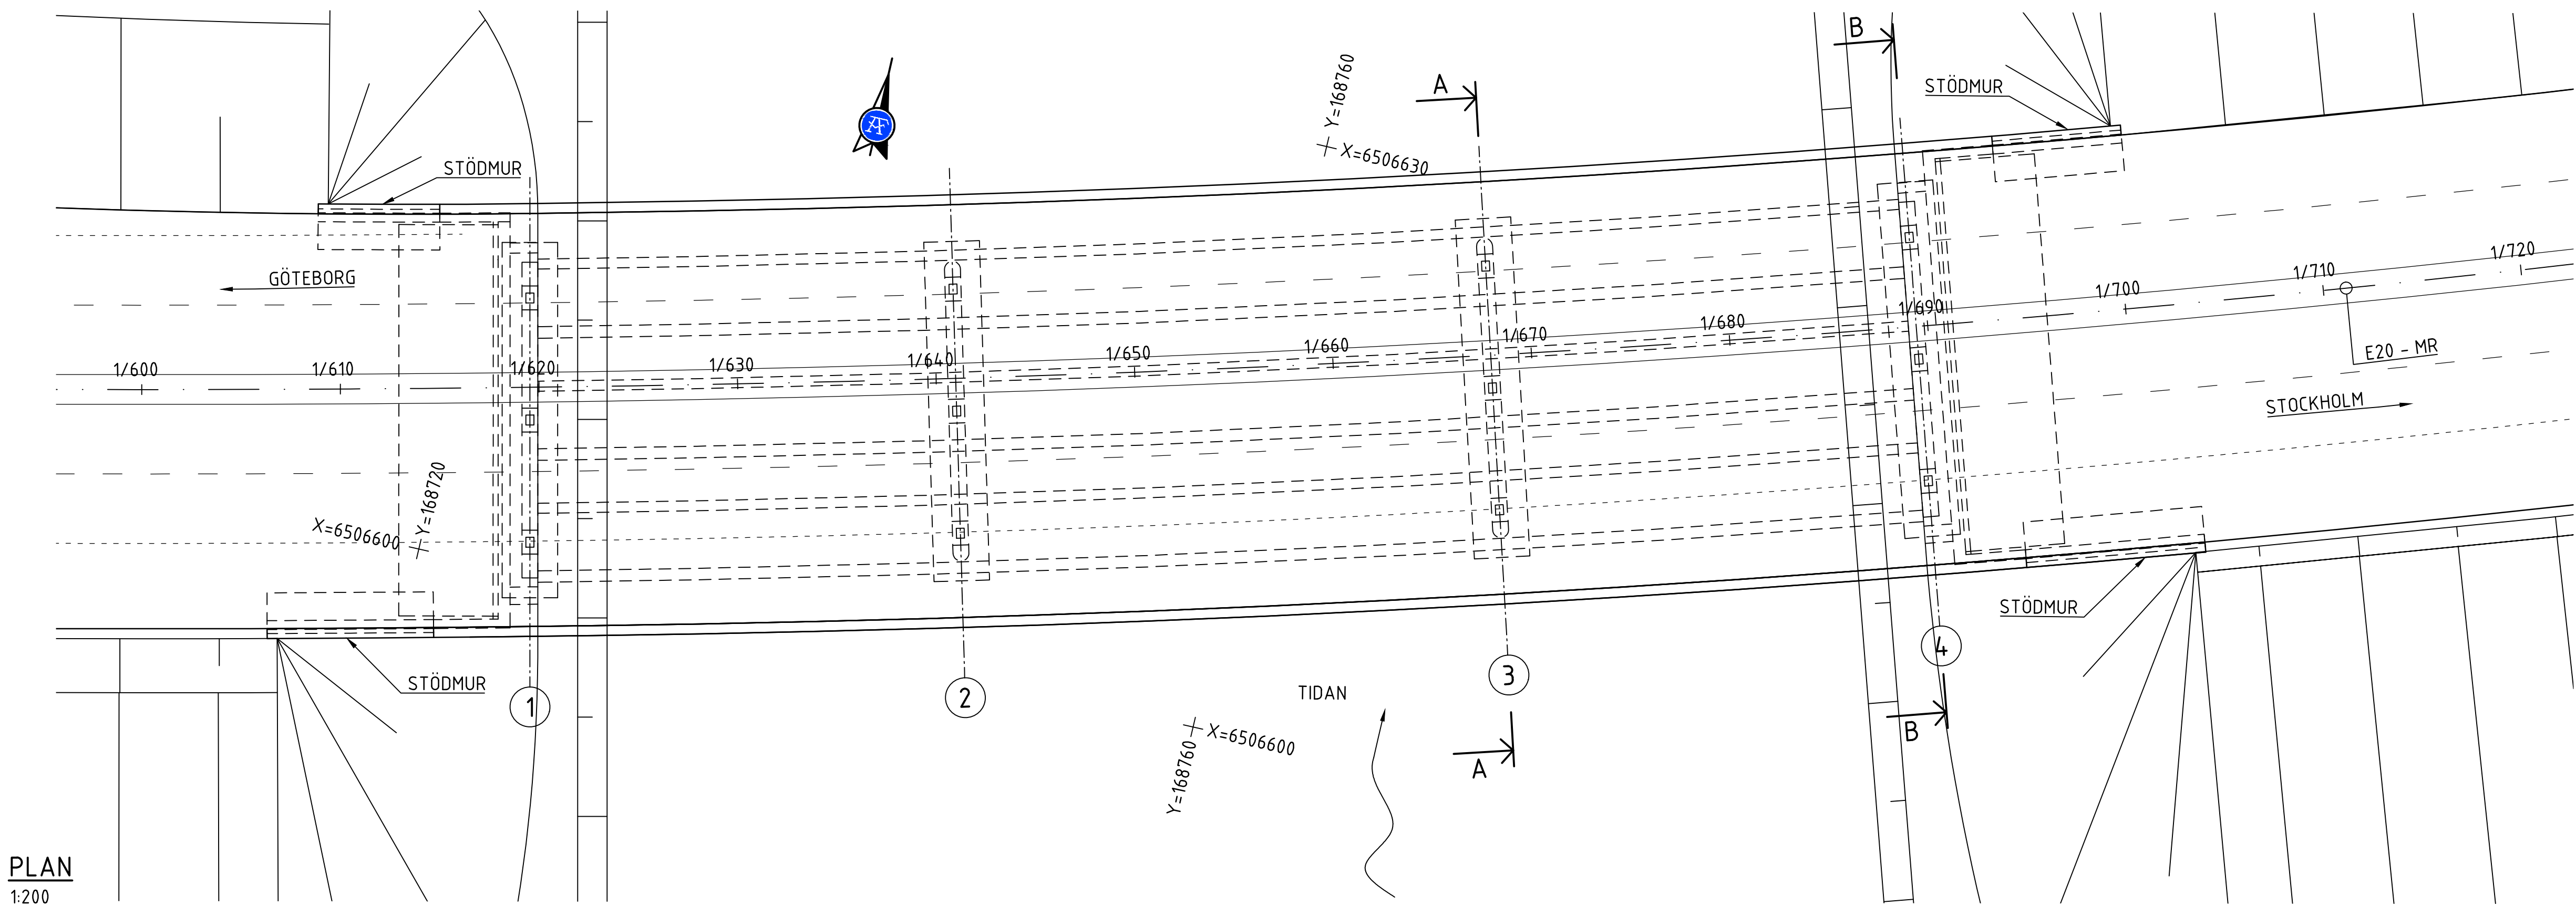


TYP AV PLAN		VÄGPLAN	
GRANSKNINGSSTATUS / SYFTE			
HANDLINGSTYP			
DATUM	2020-08-17	LEVERANS / ÄNDRINGS-PM	
OBJEKT	E20 FÖRBI MARIESTAD		
DELOMRÅDE / BANDEL	Gemensam VP1, Hindsberg - Muggebo		
ANLÄGGNINGSGEL	Tidan - Bro - För E20 över Tidan		
OBJEKTNUMMER / KM	150307	KONSTRUKTIONNUMMER	100-1032-1
BESTÄLLARE		LEVERANTÖR	ÅF INFRASTRUCTURE
SKAPAD AV	M. ALVEFELT	UPPDRAGSNUMMER	738915
GODKÄND AV	U. BURMAN	ÄNDRING	ÅF INFRAS
RITNINGSTYP	SAMMANSTÄLLNINGSRITNING		
TEKNIKOMRÅDE / INNEHÅLL	KONSTRUKTIONER		
BESKRIVNING	BRO ÖVER TIDAN 0,4 KM O TPL HAGGÅRDEN		
SKALA	1:200	FORMAT	A1
RITNINGNUMMER	1 4I K 20 01	BLAD	01
NÄSTA BLAD		BET	

XREF: 1503071-1402001.dwg
1503071-1402001.dwg
1503071-1402001.dwg
1503071-1402001.dwg


Lager:

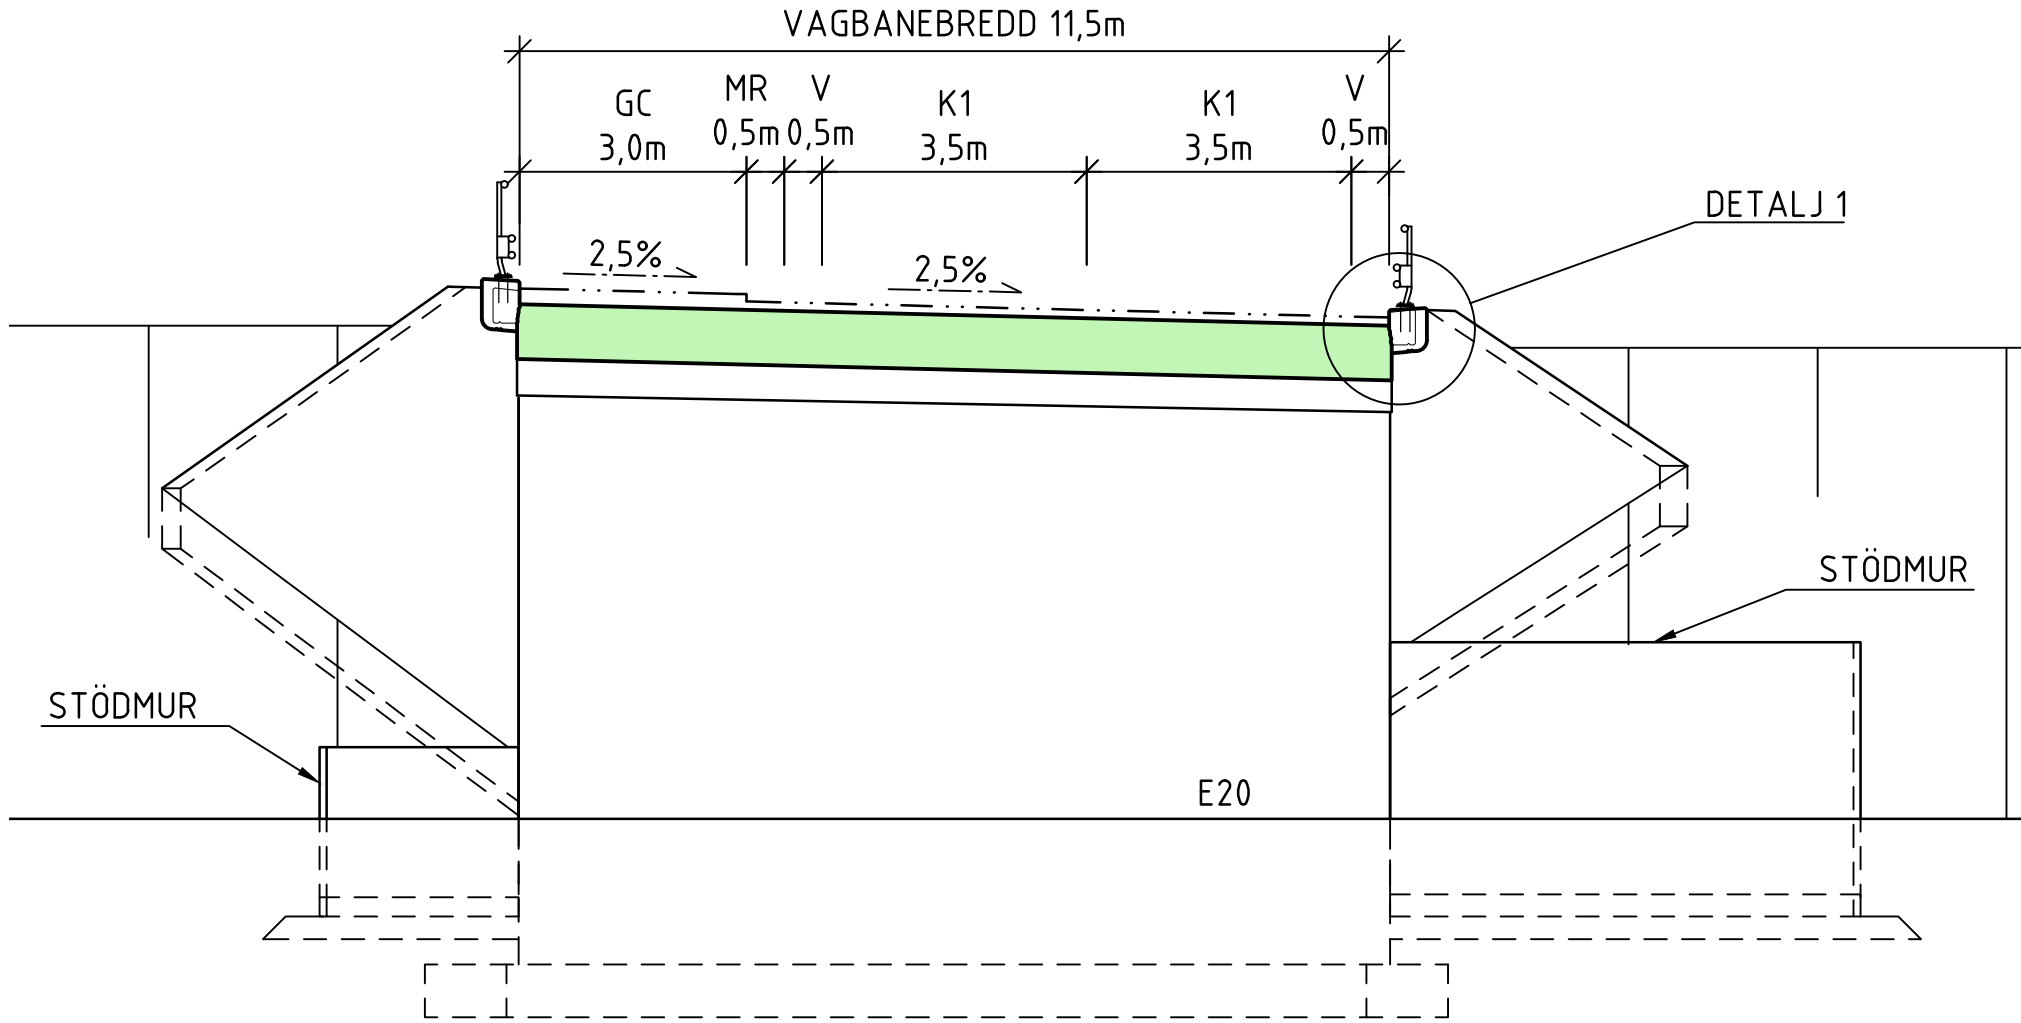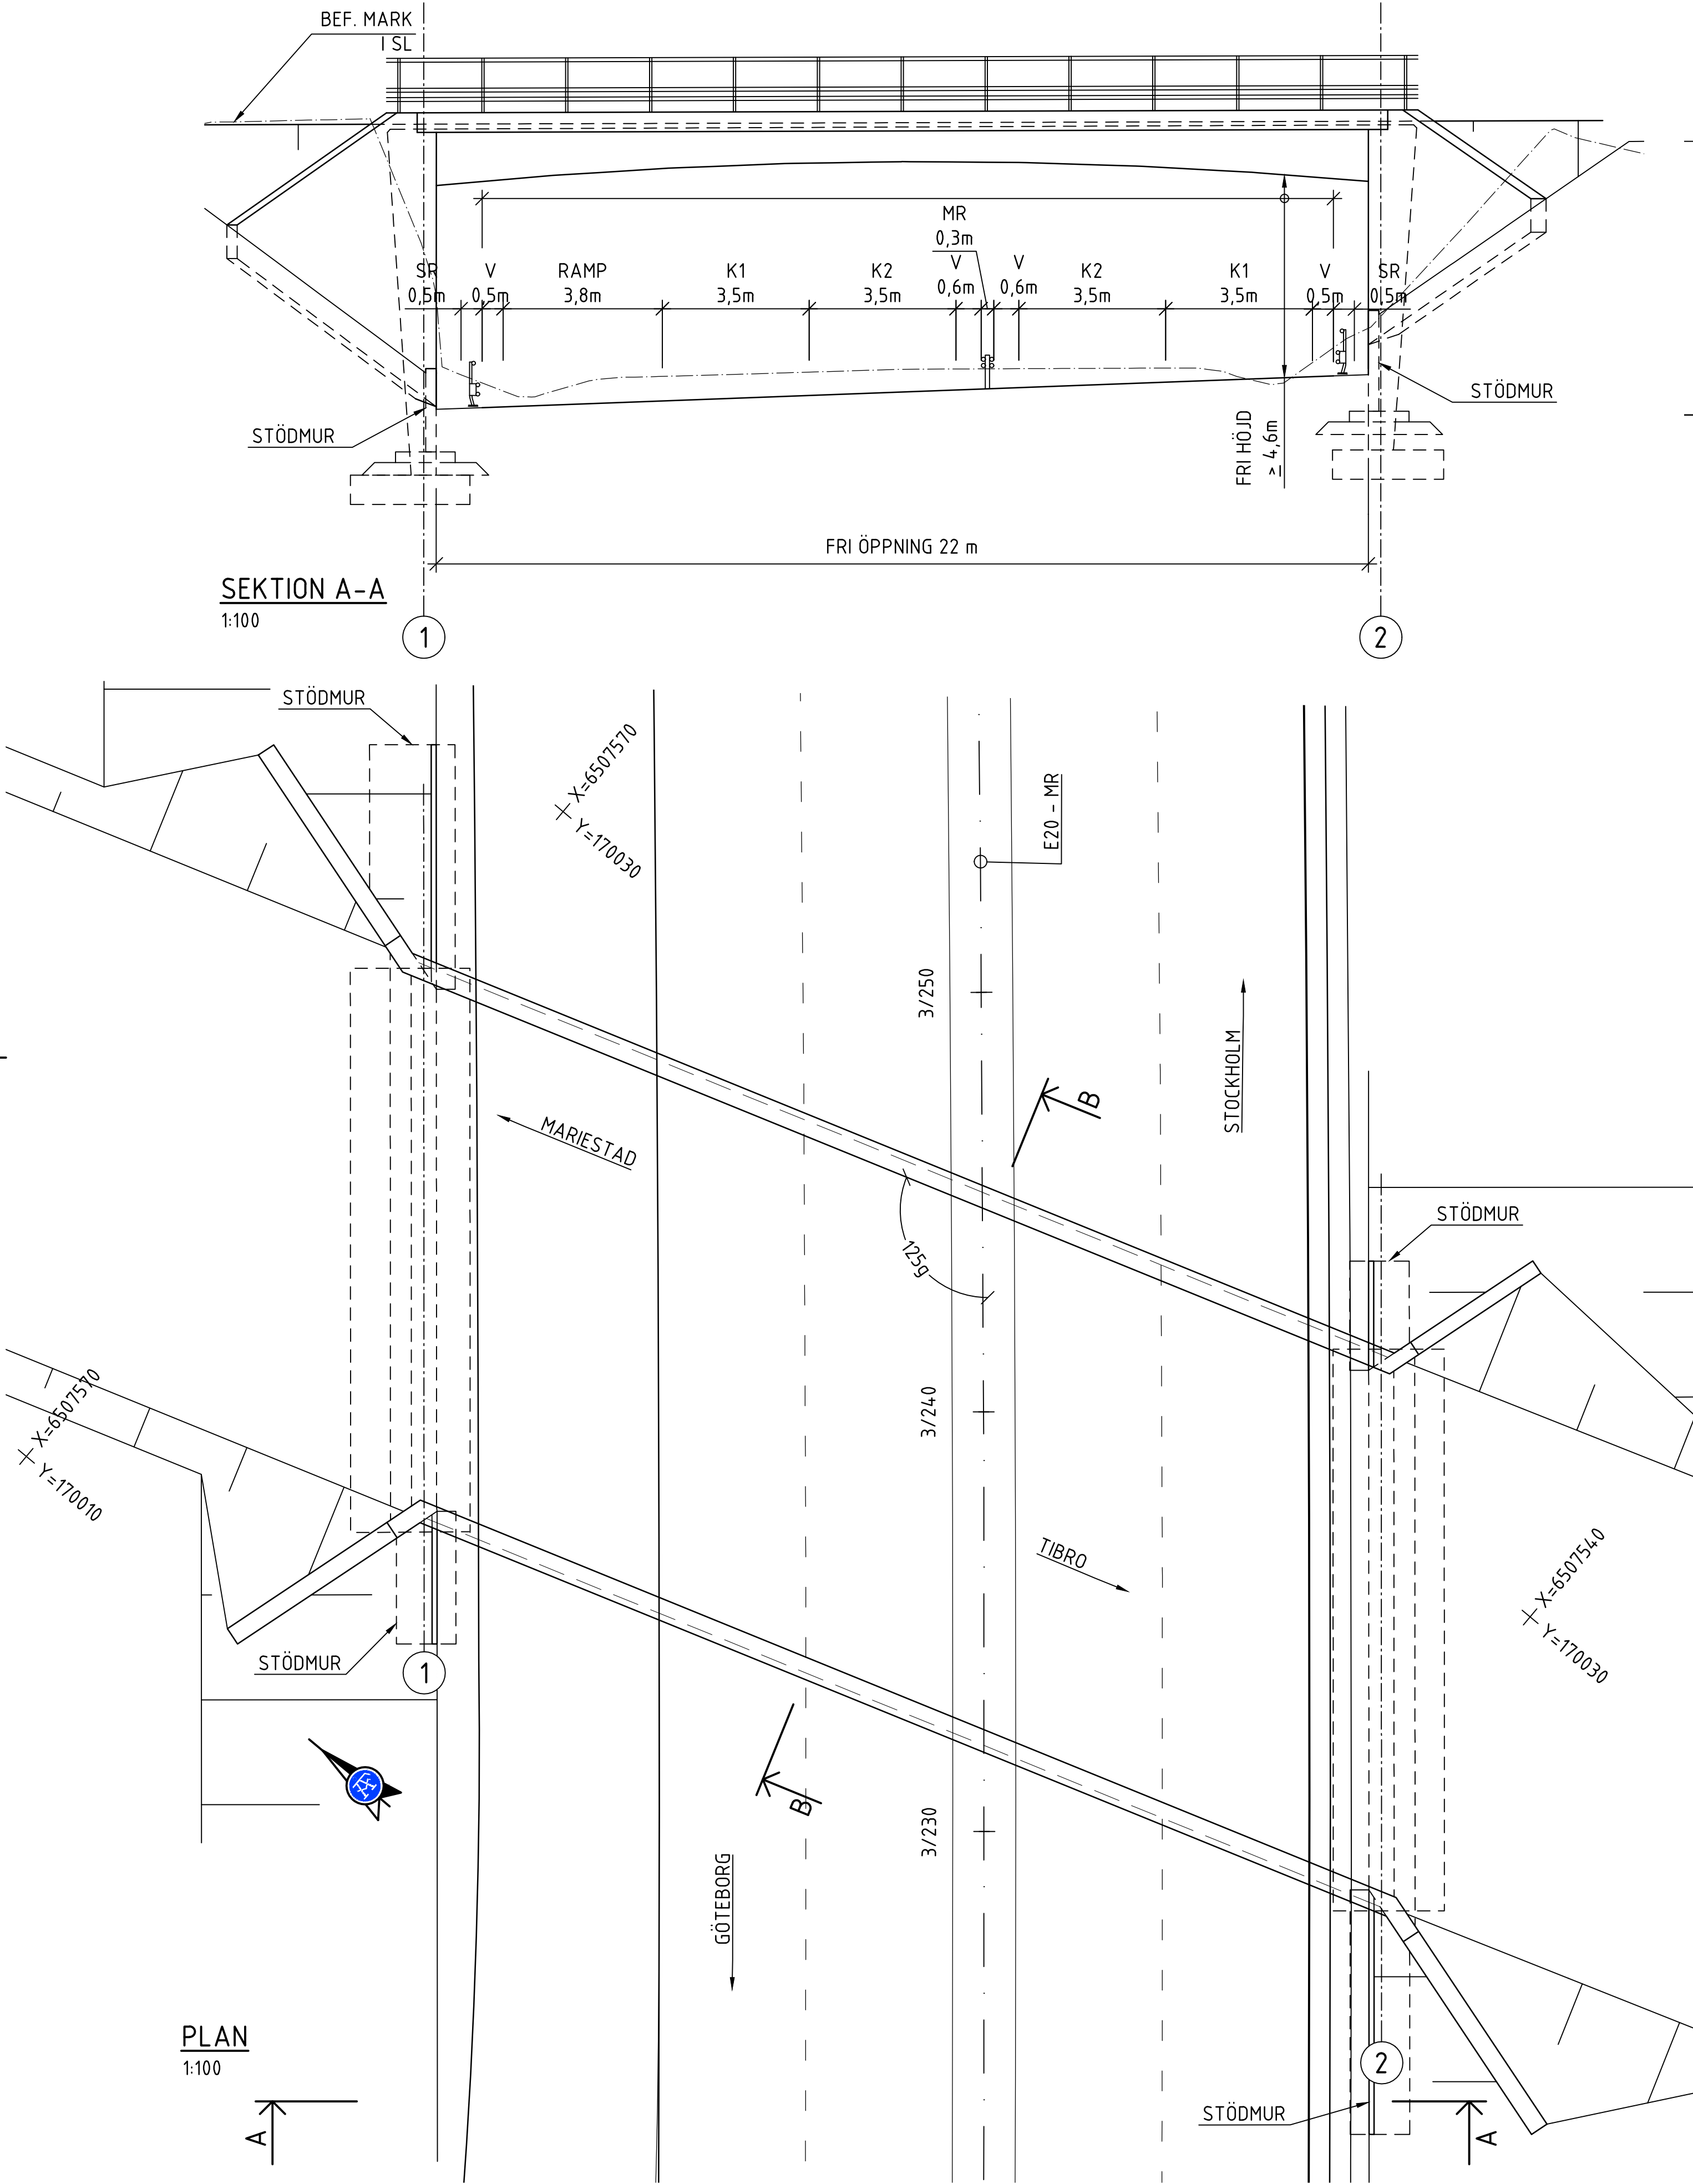

SEKTION B-B
1:100

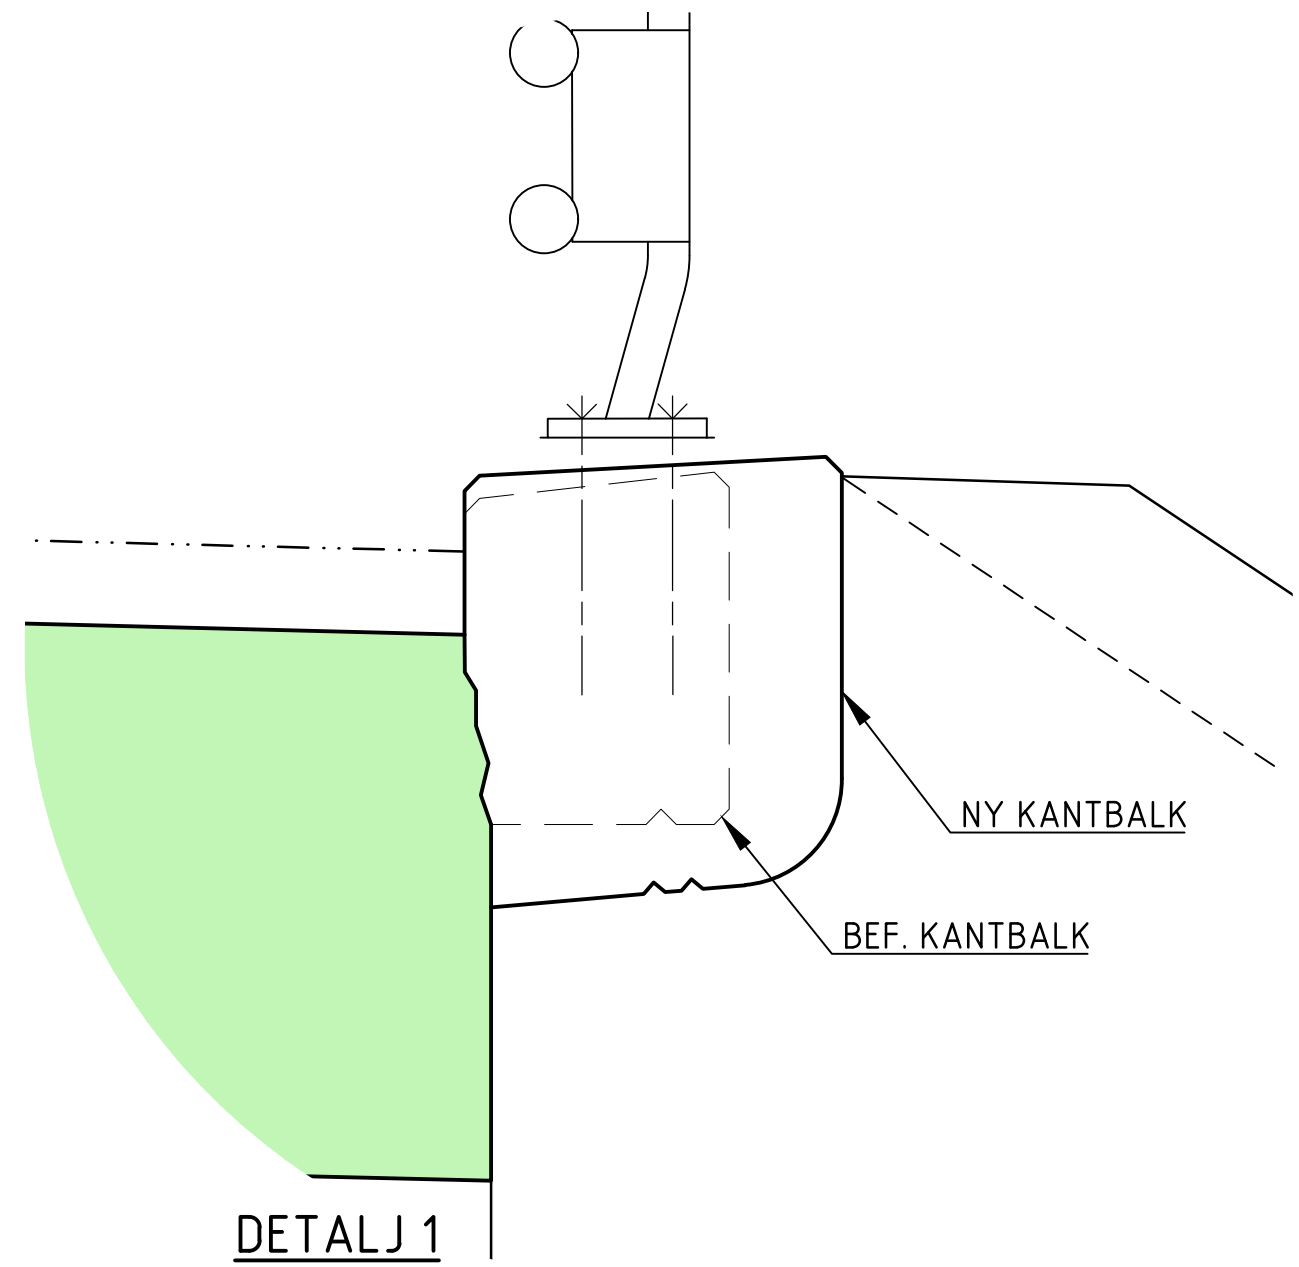

DETALJ 1
1:10

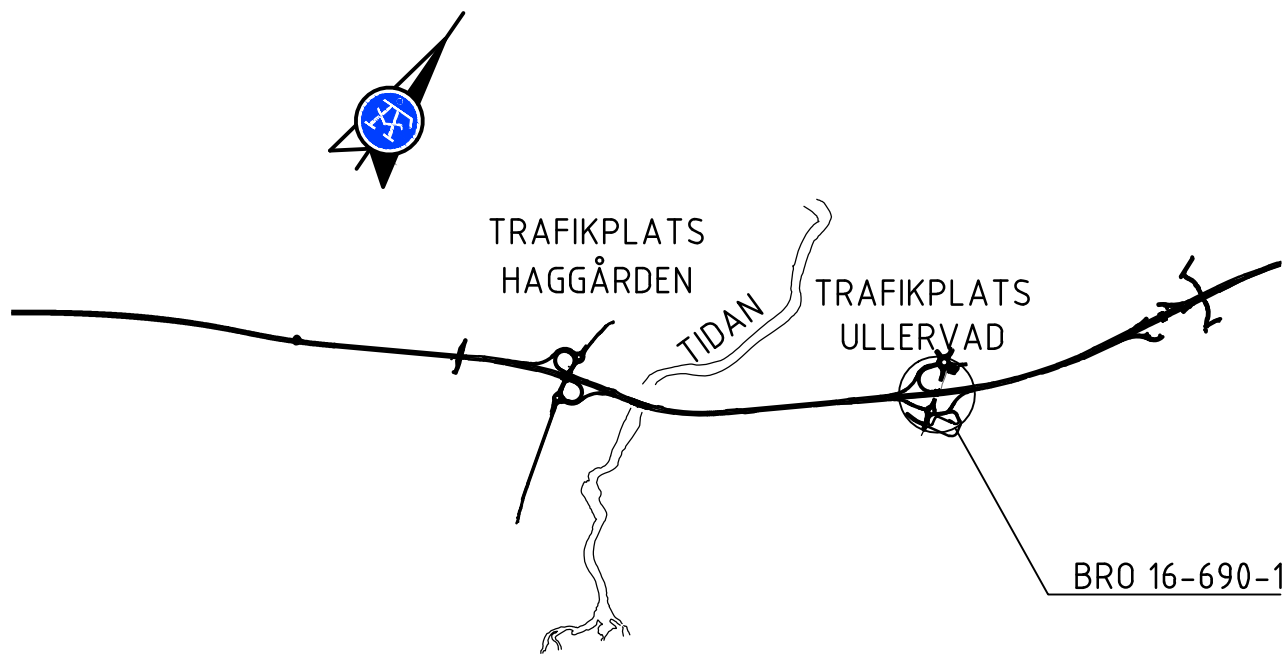

SITUATIONSPLAN
1:40 000



ALLMÄNNA ANVISNINGAR

FÖRESKRIFTER:
BYGGNADSVÄRKEN UTFÖRS OCH
DIMENSIONERAS ENLIGT TDOK 2016-0204,
KRAV BROBYGGANDE SAMT TDOK
2013-0415 KRAV BROUNDERHÅLL.






KOORDINATSYSTEM
SYSTEM I PLAN: SWEREF 99 13 30
SYSTEM I HÖJD: RH 2000

TYP AV PLAN		VÄGPLAN	
GRANSKNINGSSTATUS / SYFTE			
HANDLINGSTYP			
DATUM 2020-08-17		LEVERANS / ÄNDRINGS-PM	
OBJEKT E20 FÖRBI MARIESTAD			
DELOMRÅDE / BANDEL Gemensam VP1, Hindsberg - Muggebo			
ANLÄGGNINGSDEN TPL Ullervad - Bro - Över E20			
OBJEKTNUMMER / KM 150307		KONSTRUKTIONNUMMER 16-690-1	
BESTÄLLARE  TRAFIKVERKET		LEVERANTÖR  ÅF INFRASTRUCTURE	
SKAPAD AV M. ALVEFELT		UPPDRAGSNUMMER 738915	
GODKÄND AV U. BURMAN		ÄNDRING ÅF INFRAS	
RITNINGSTYP SAMMANSTÄLLNINGSRITNING			
TEKNIKOMRÅDE / INNEHÅLL KONSTRUKTIONER			
BESKRIVNING BRO ÖVER VÄG VID SANDBÄCKEN I MARIESTAD BYT AV KANTBALK OCH TÄTSKIKT 2+2 SEKTION OCH AVFART			
SKALA 1:100		FÖRVALTNINGSNUMMER 16-690-1	
RITNINGSDATUM 14 M K 20 01		BLAD 01	
		NÄSTA BLAD	
		BET	

ALLMÄNNA ANVISNINGAR

FÖRESKRIFTER:
BRON UTFÖRS OCH DIMENSIONERAS ENLIGT
TDOK 2016:0204, KRAV BROBYGGGANDE.

KOORDINATSYSTEM
SYSTEM I PLAN: SWEREF 99 13 30
SYSTEM I HÖJD: RH 2000

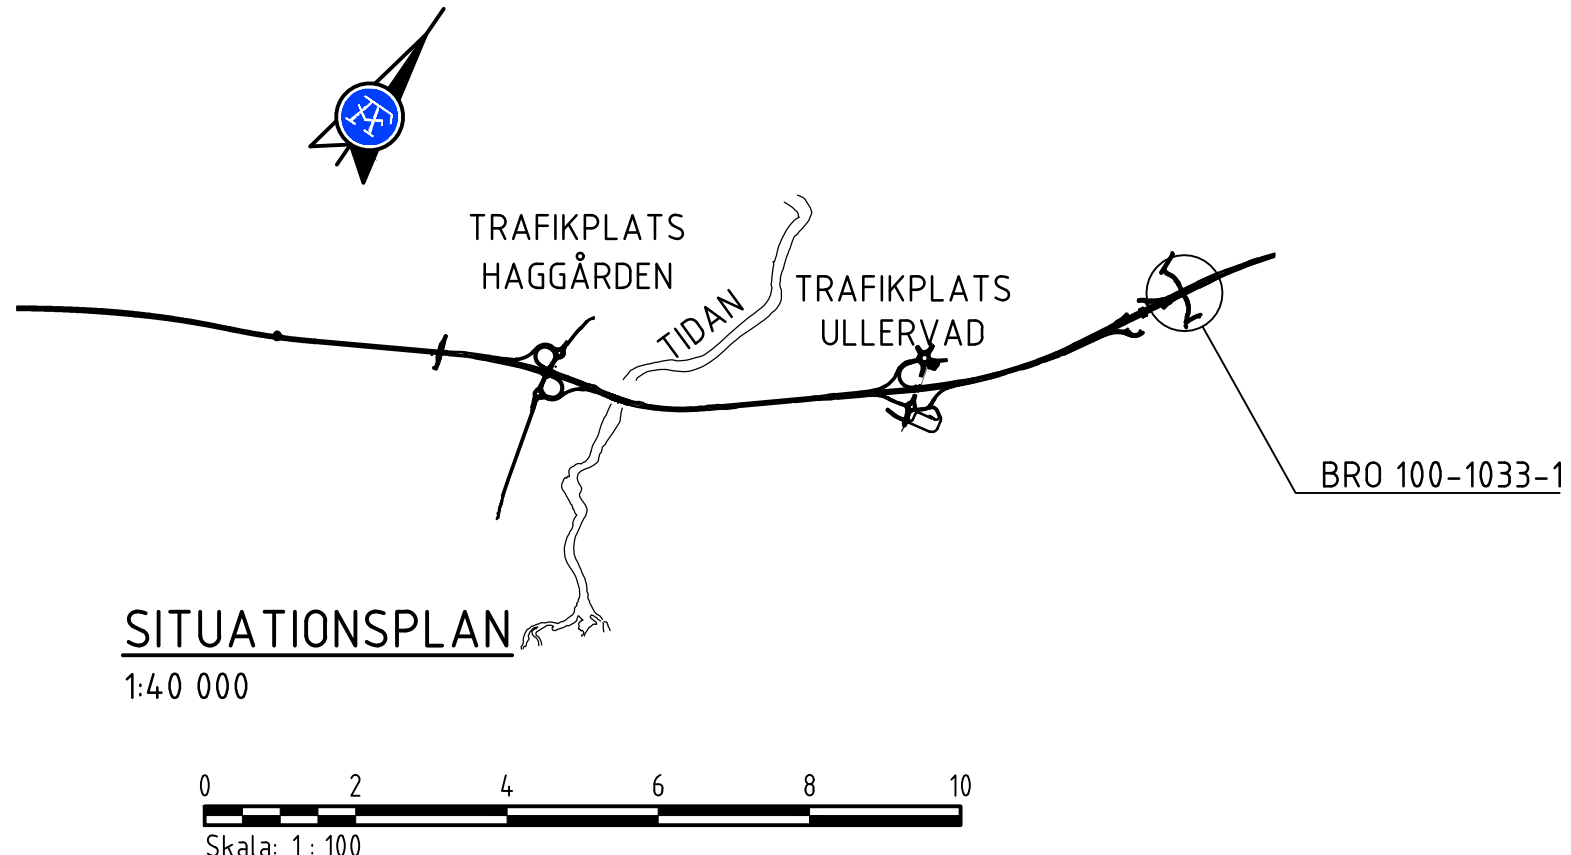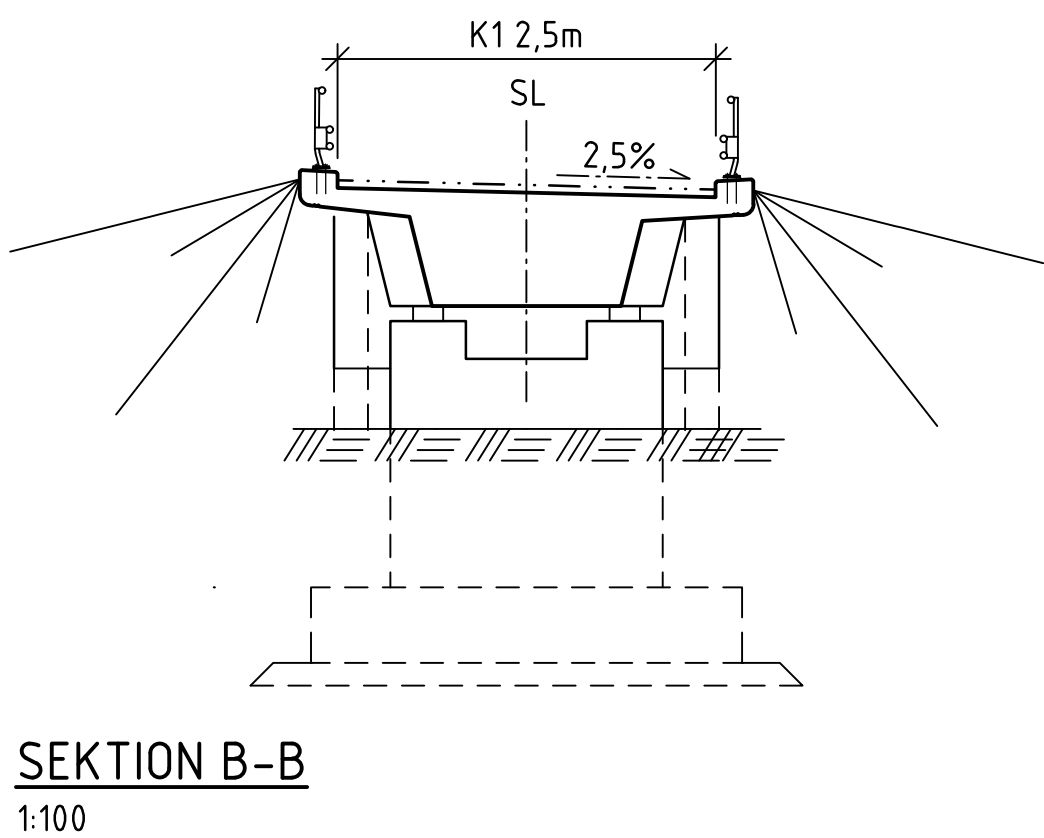
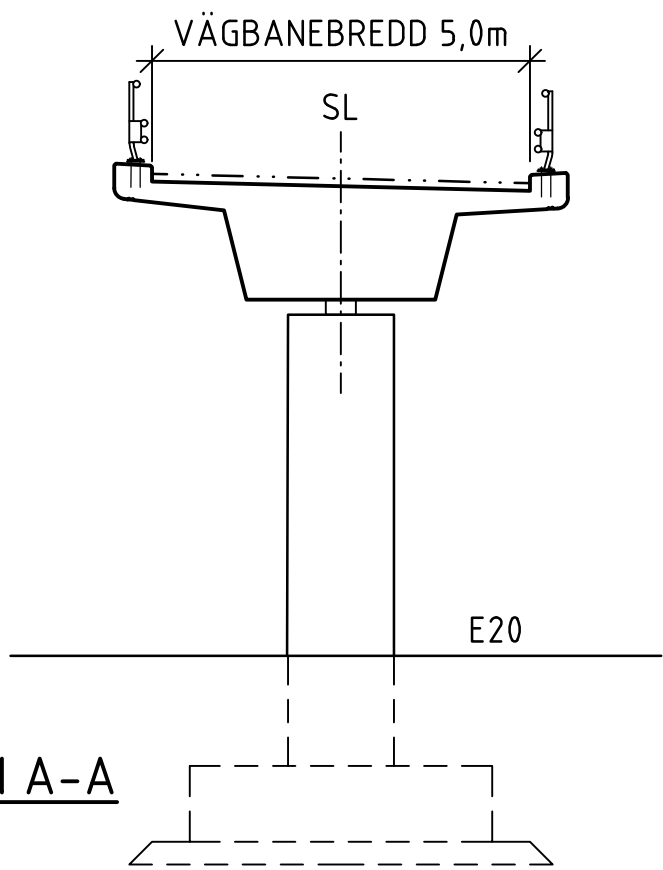
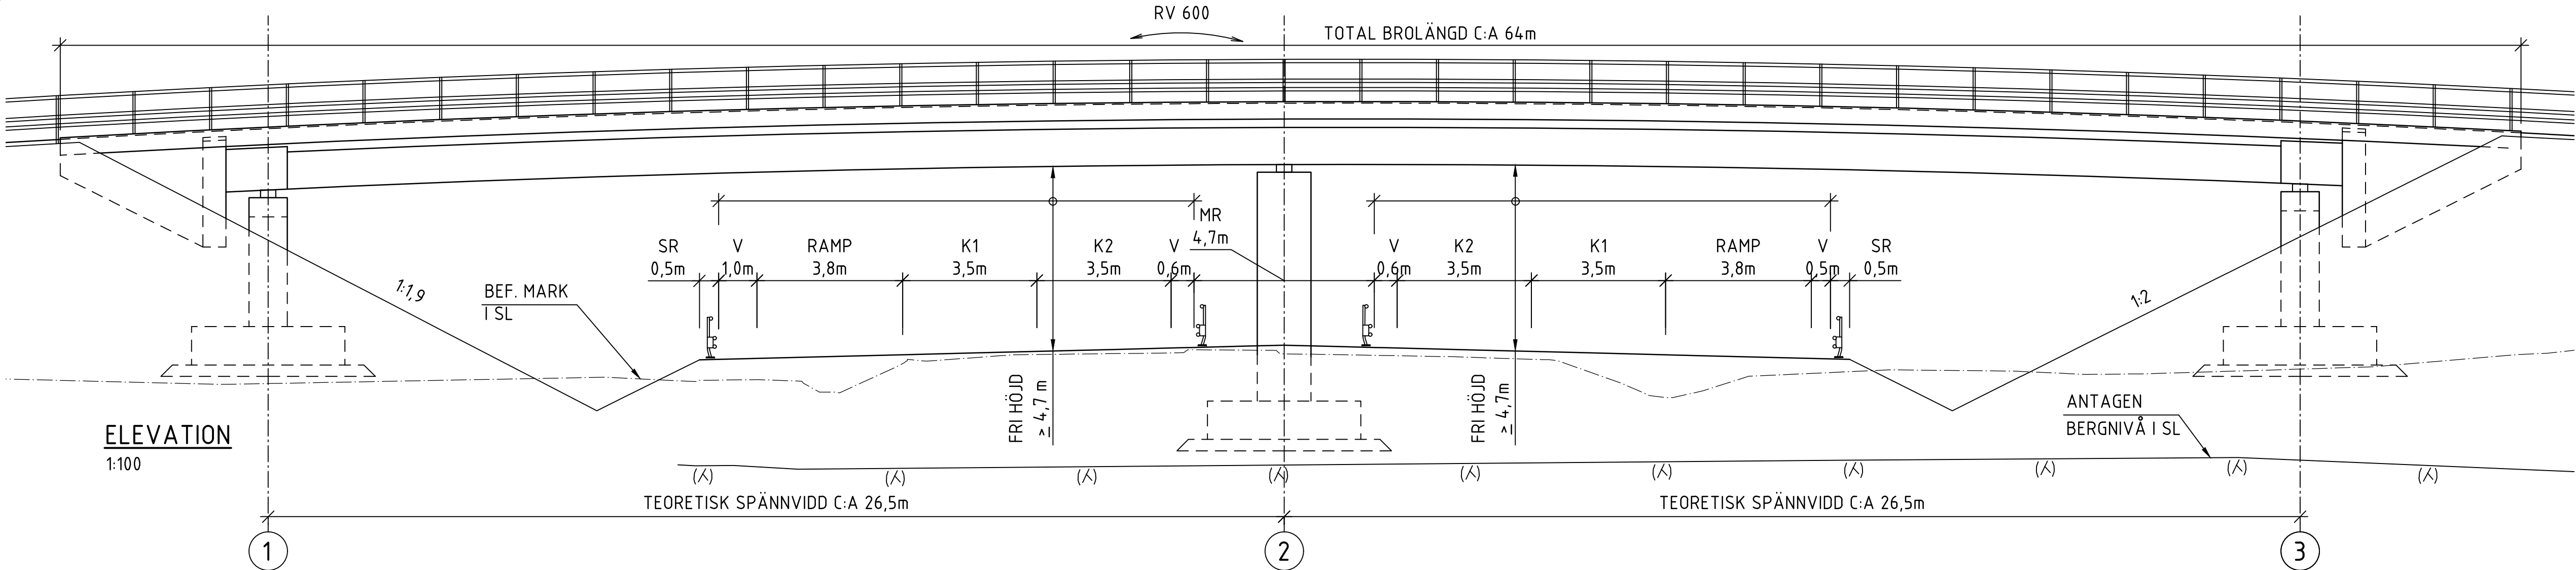
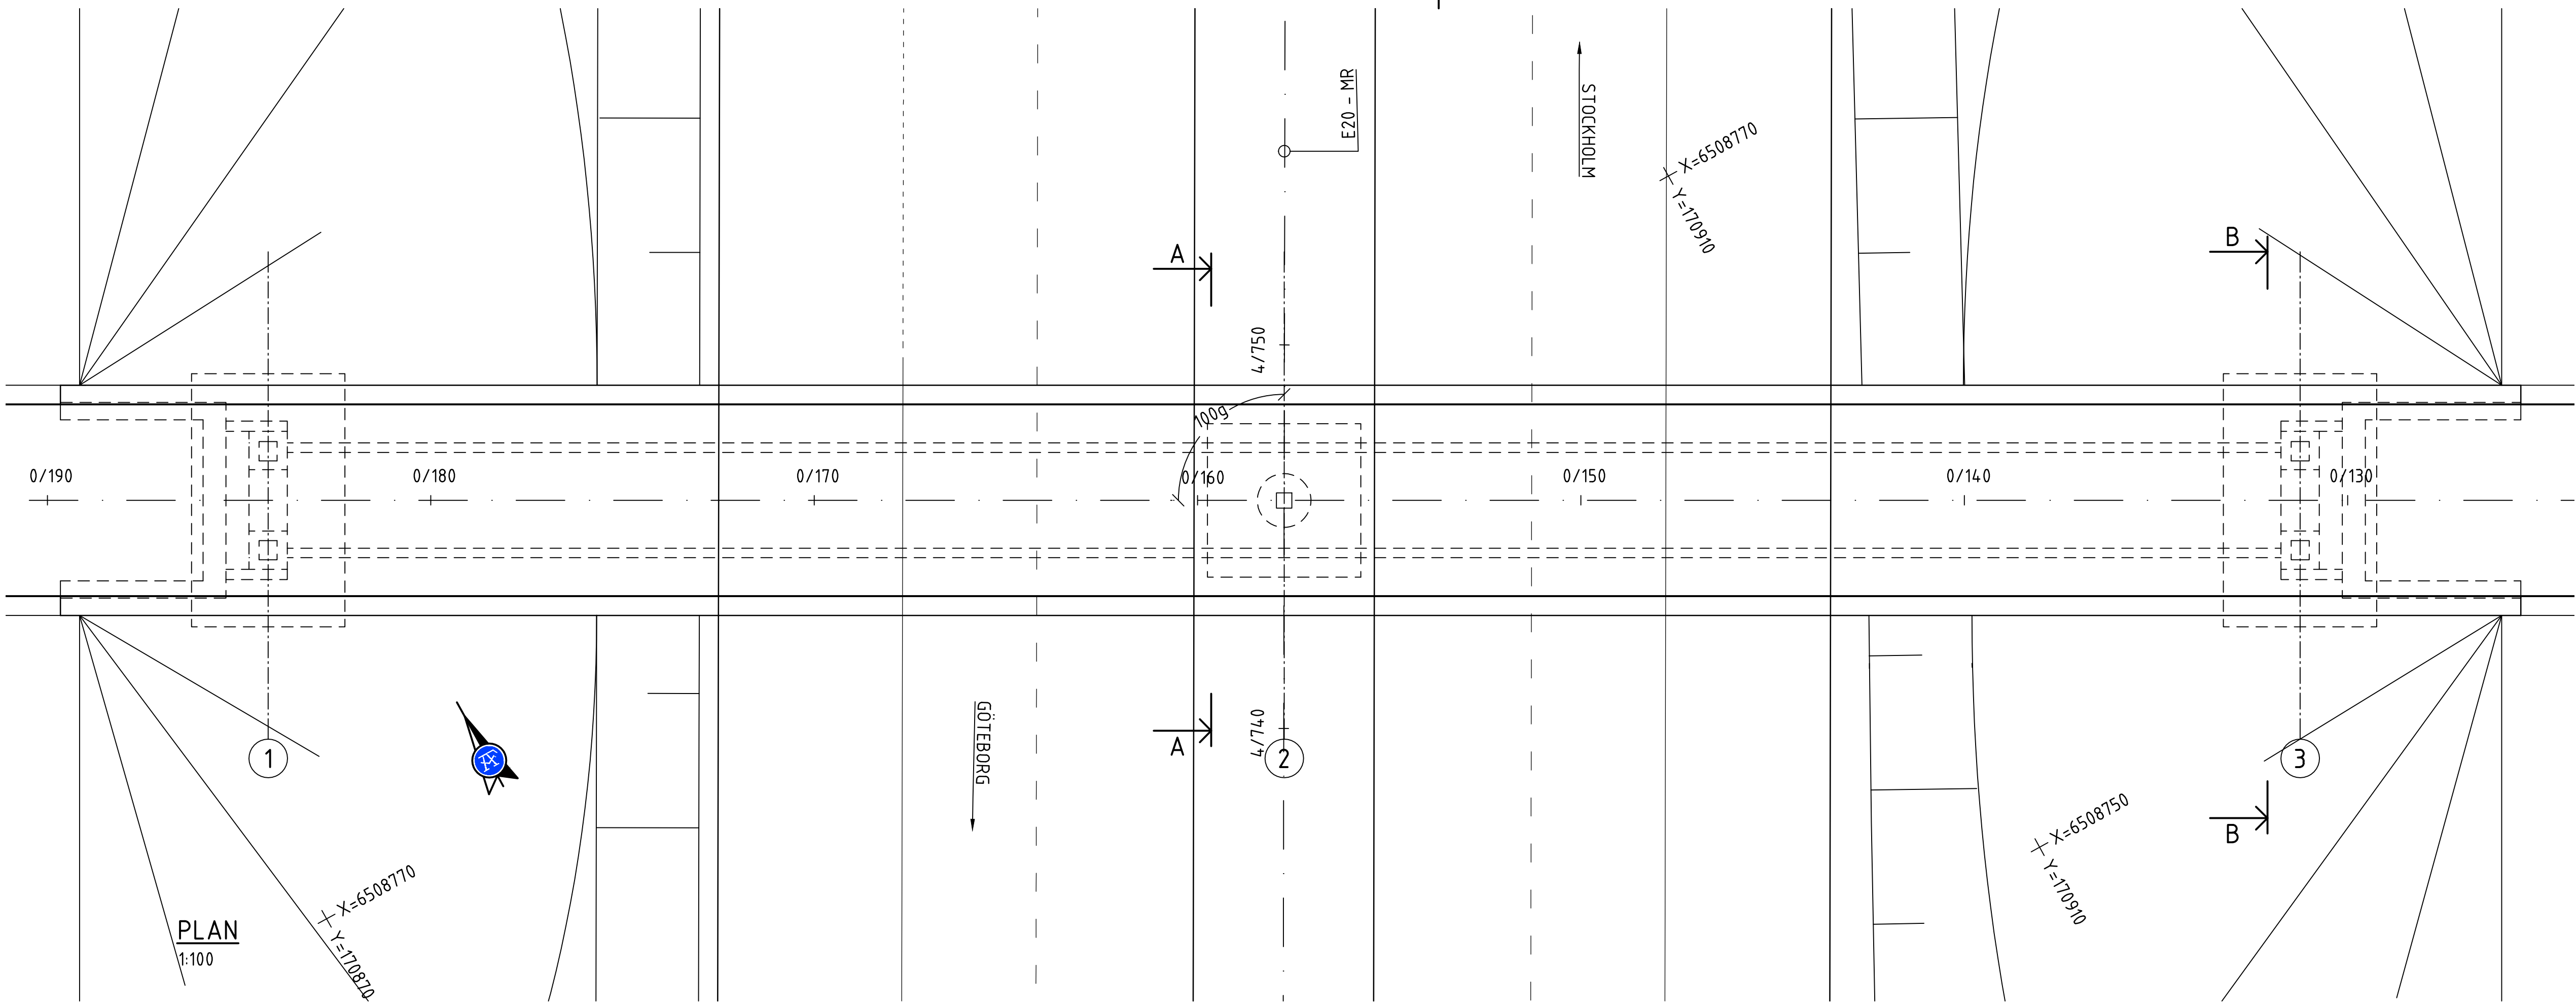


TYP AV PLAN		VÄGPLAN	
GRANSKNINGSSTATUS / SYFTE			
HANDLINGSTYP			
DATUM	2020-08-17	LEVERANS / ÄNDRINGS-PM	
OBJEKT	E20 FÖRBI MARIESTAD		
DELOMRÅDE / BANDEL	Gemensam VP1, Hindsberg - Muggebo		
ANLÄGGNINGSGEL	Rattugglan - Bro - Norr om Rattugglan över E20		
OBJEKTNUMMER / KM	150307	KONSTRUKTIONNUMMER	100-1033-1
BESTÄLLARE		LEVERANTÖR	ÅF INFRASTRUCTURE
SKAPAD AV	M. ALVEFELT	UPPDRAGSSNUMMER	738915
GODKÄND AV	U. BURMAN	ÄNDRING	ÅF INFRAS
RITNINGSTYP	SAMMANSTÄLLNINGSRITNING		
TEKNIKOMRÅDE / INNEHÅLL	KONSTRUKTIONER		
BESKRIVNING	BRO ÖVER VÄG 0,5 KM SO MUGGEBO		
SKALA	1:100	FORMAT	A1
RITNINGNUMMER	14U K 20 01	BLAD	01
		NÄSTA BLAD	BET

ALLMÄNNA ANVISNINGAR

FÖRESKRIFTER:
BRON UTFÖRS OCH DIMENSIONERAS ENLIGT
TDOK 2016:0204, KRAV BROBYGGGANDE.

KOORDINATSYSTEM
SYSTEM I PLAN: SWEREF 99 13 30
SYSTEM I HÖJD: RH 2000

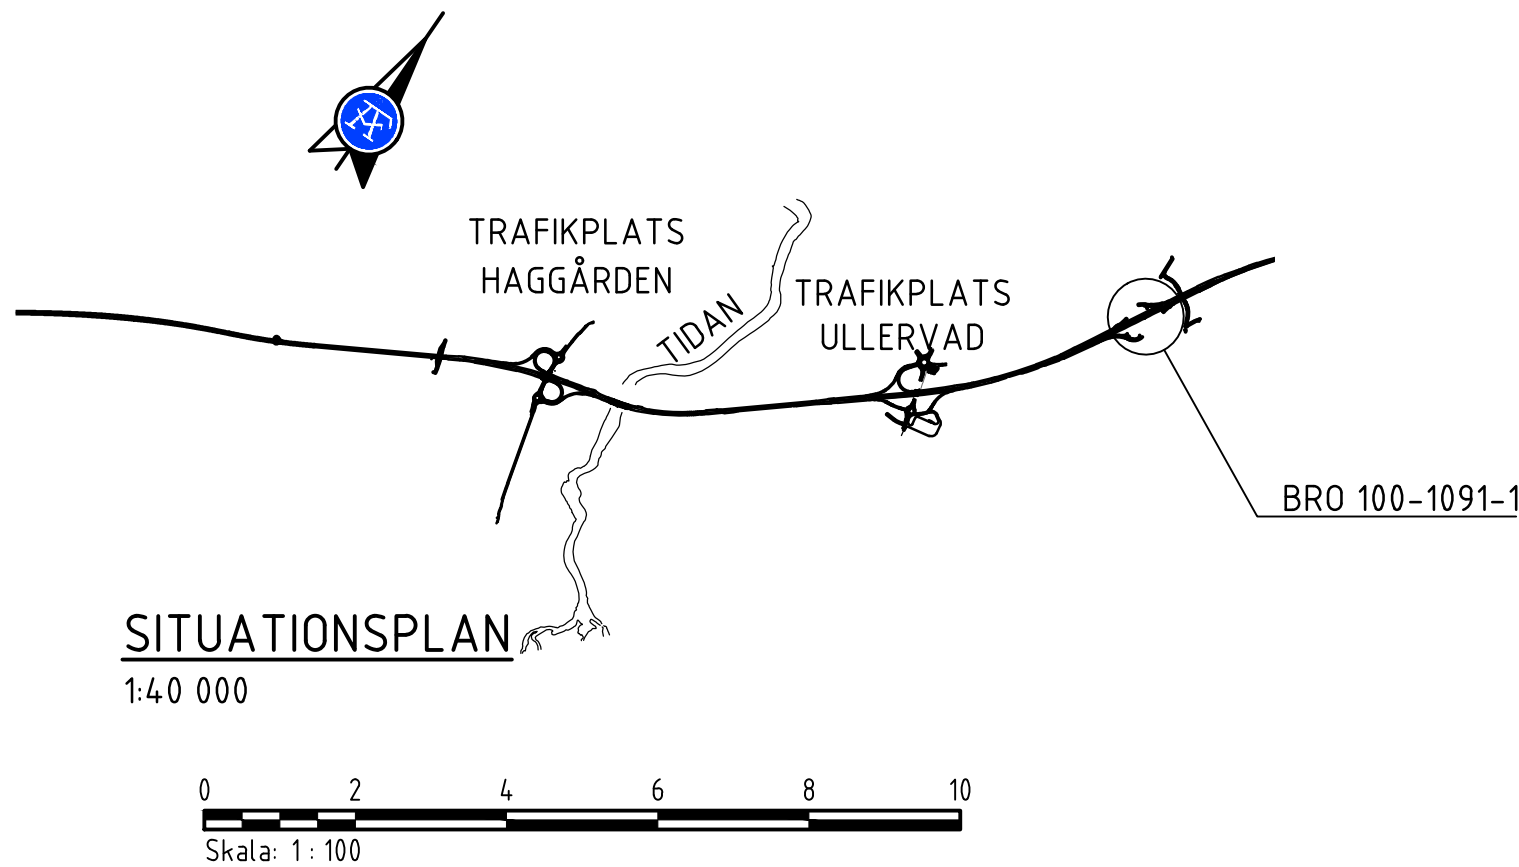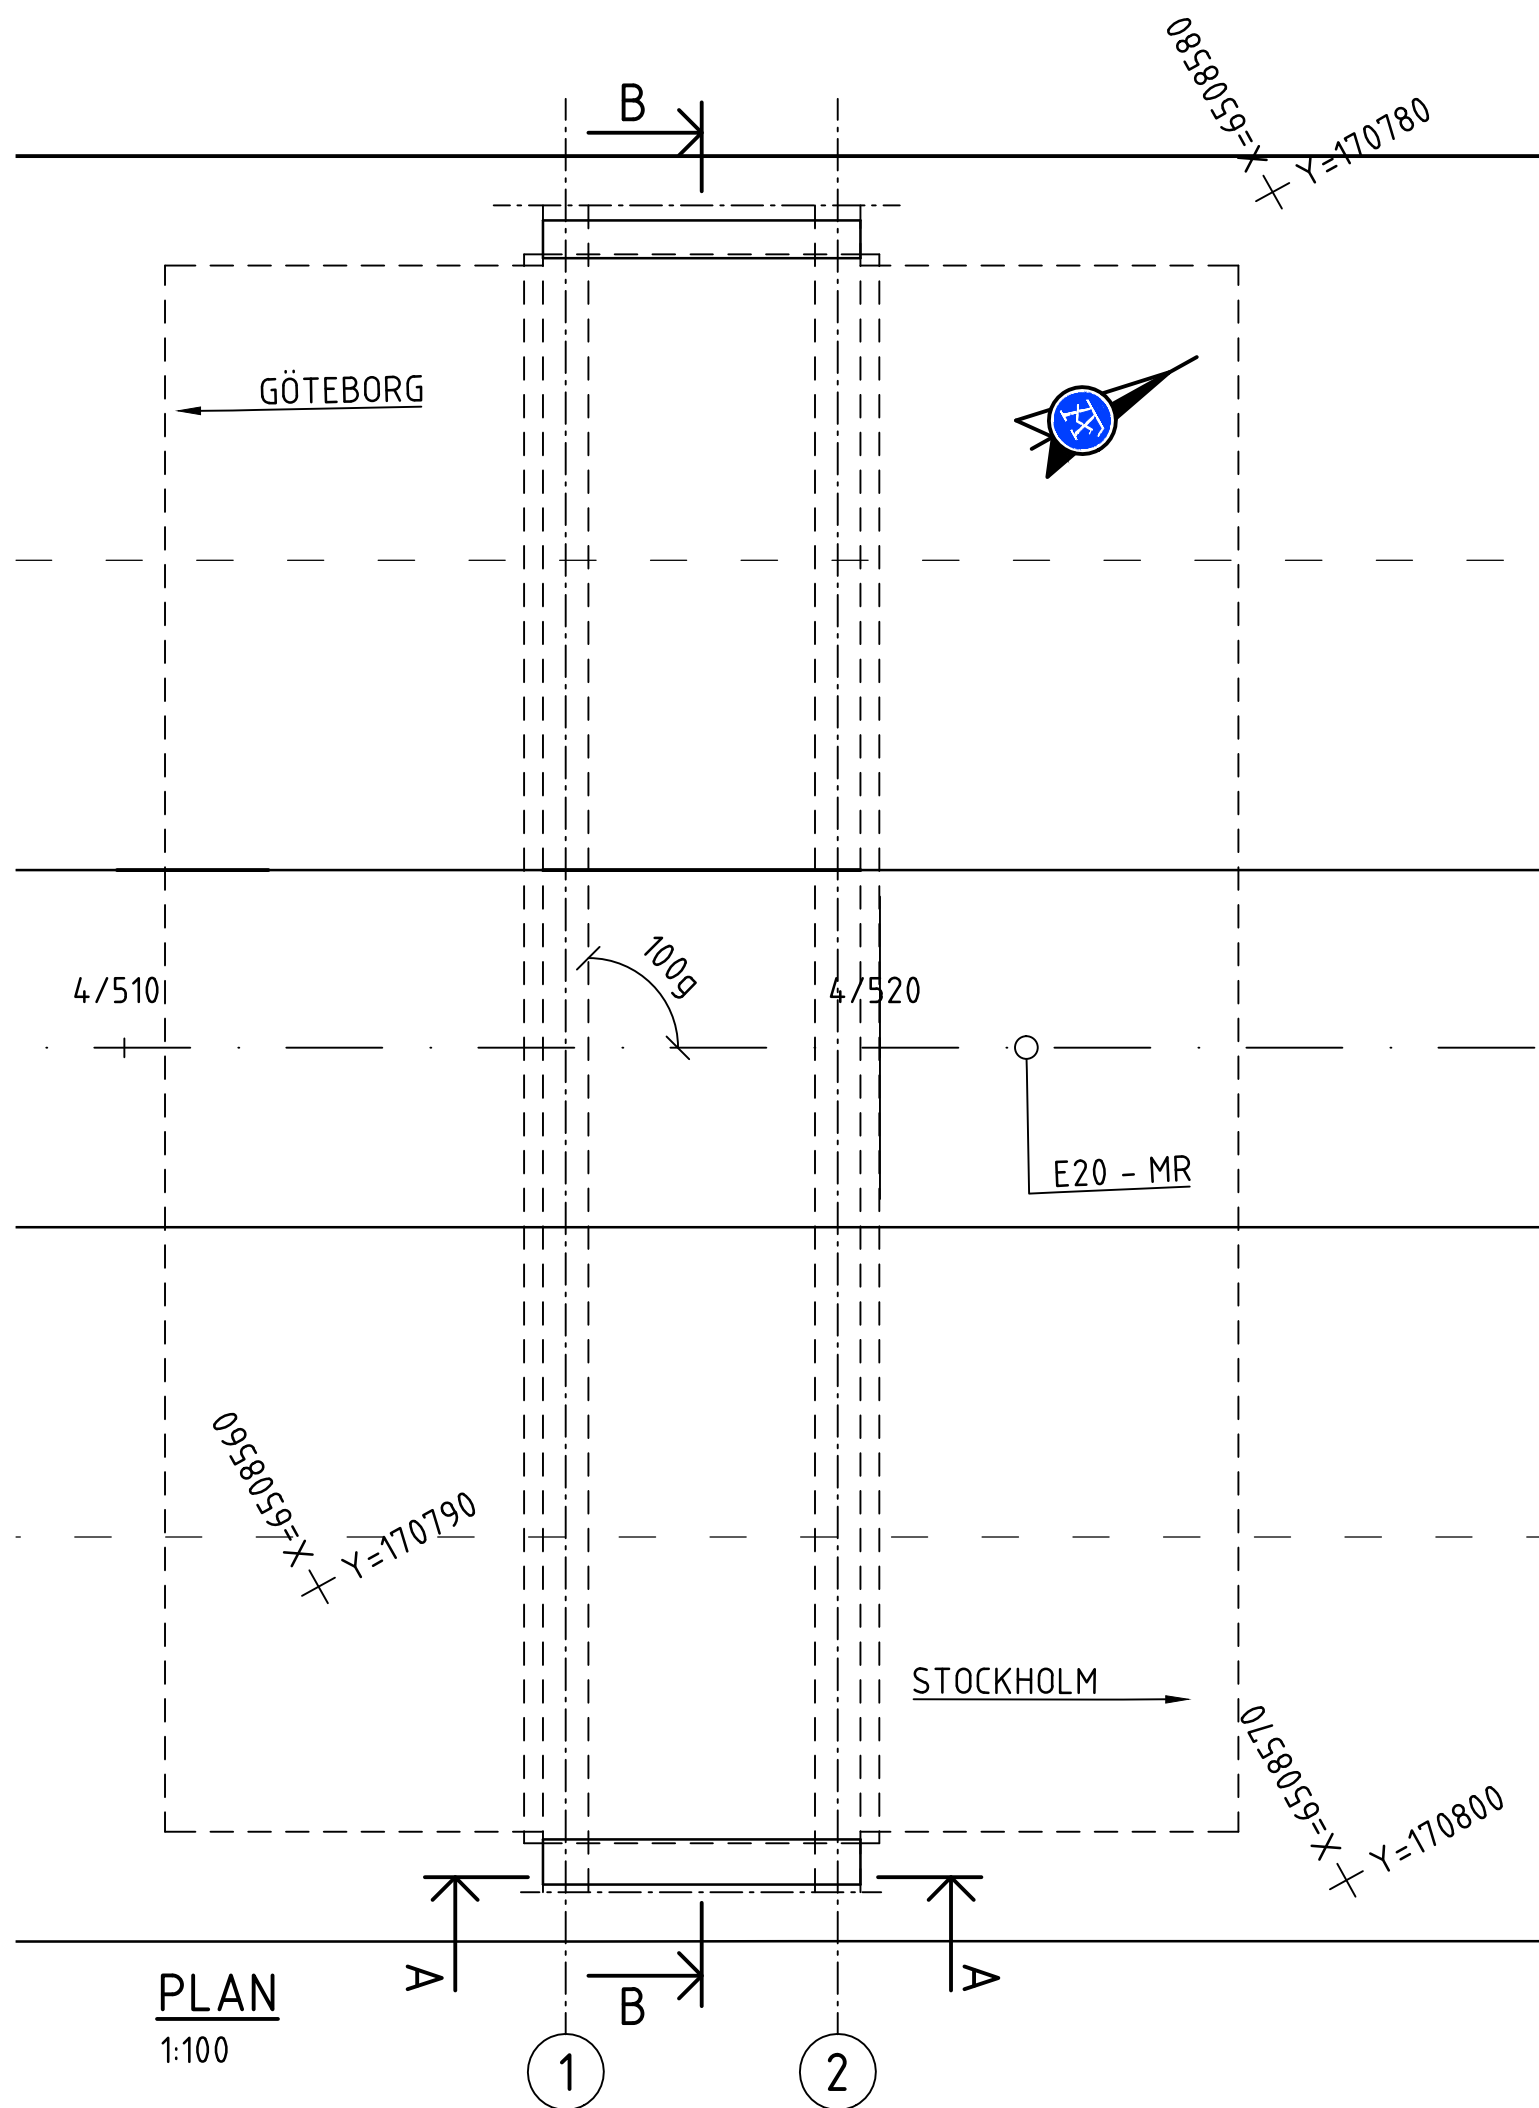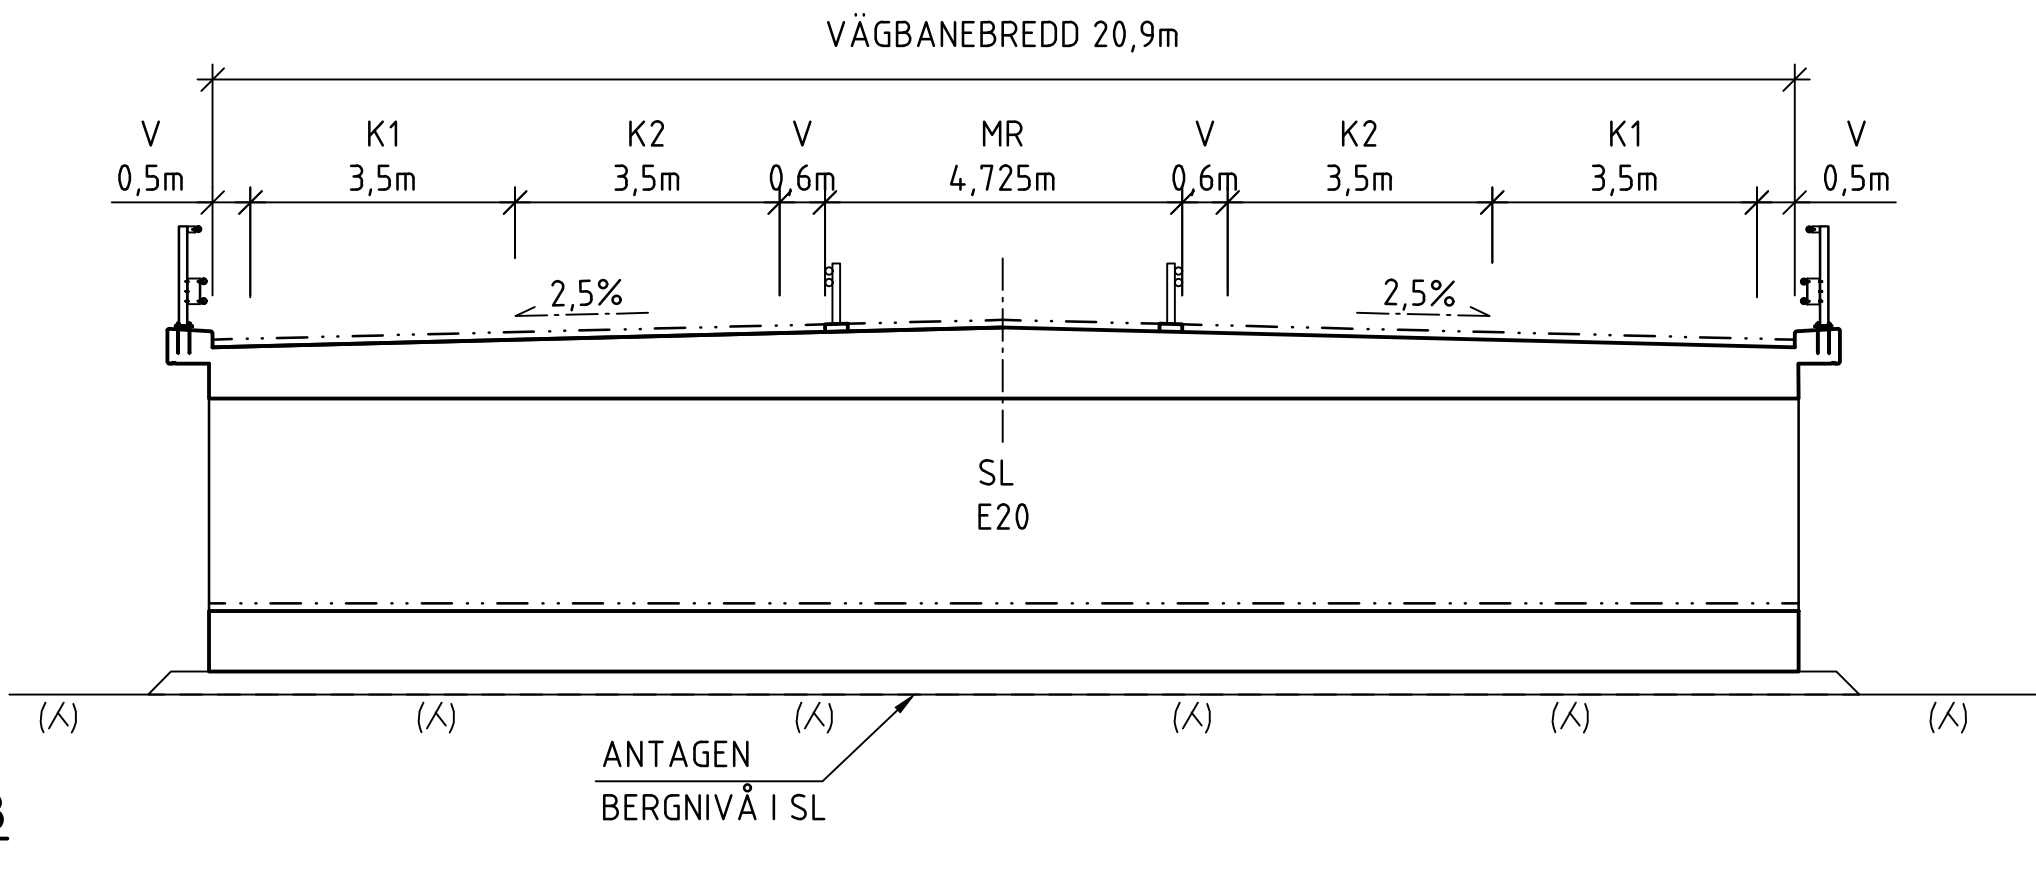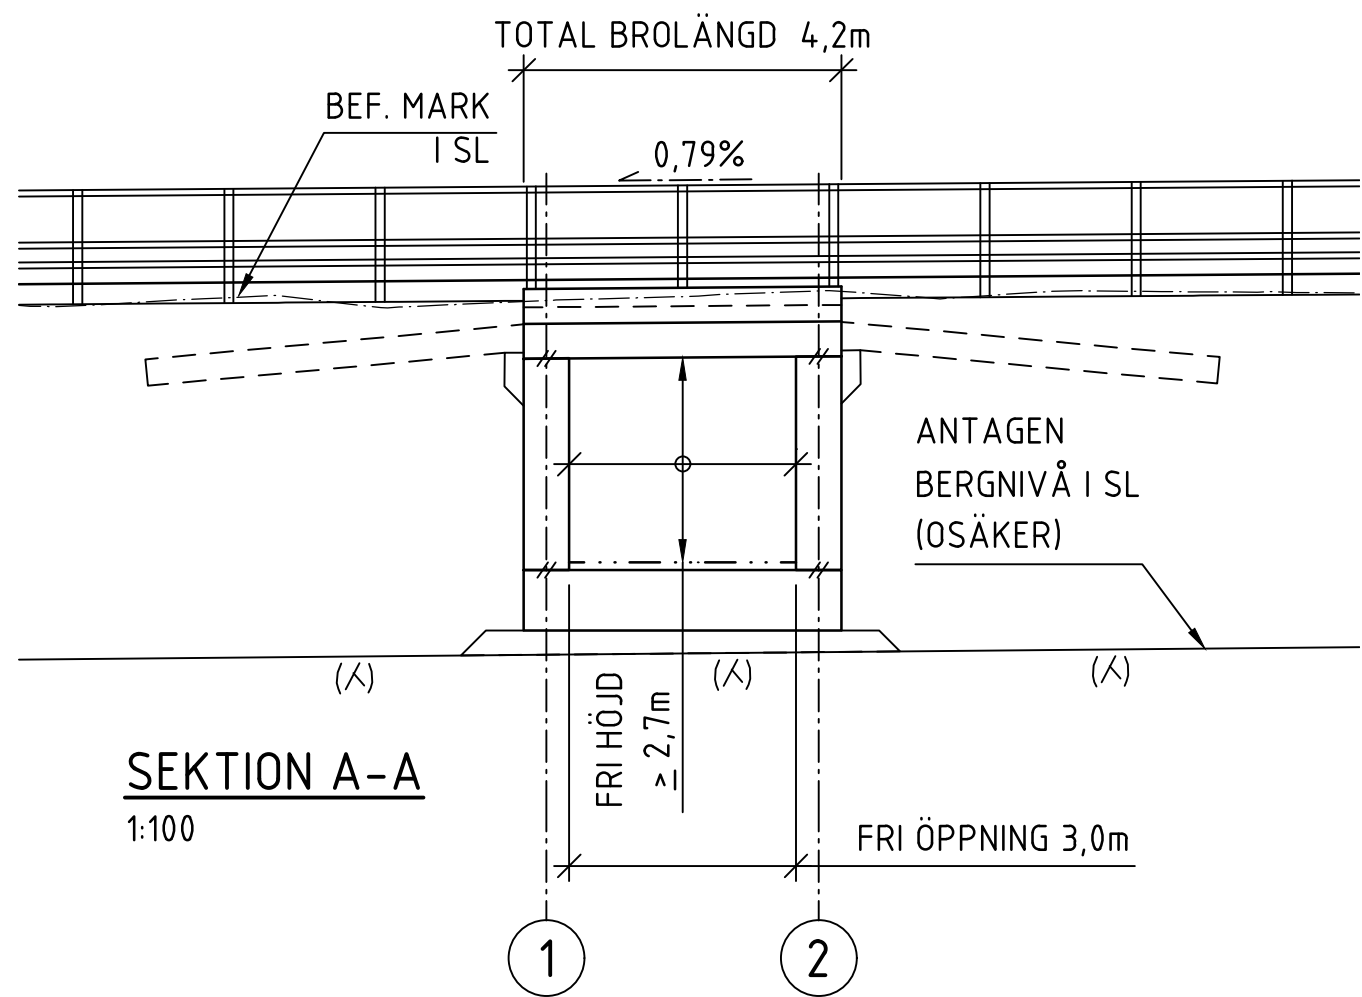

TYP AV PLAN		VÄGPLAN		
GRANSKNINGSSTATUS / SYFTE				
HANDLINGSTYP				
DATUM		LEVERANS / ÄNDRINGS-PM		
2020-08-17				
OBJEKT				
E20 FÖRBI MARIESTAD				
DELOMRÅDE / BANDEL				
Gemensam VP1, Hindsberg - Muggebo				
ANLÄGGNINGSDDEL				
Rattugglan - Bro - För E20 över GC-Väg				
OBJEKTNUMMER / KM		KONSTRUKTIONSNUMMER		
150307		100-1091-1		
BESTÄLLARE		LEVERANTÖR		
 TRAFIKVERKET		 ÅF INFRASTRUCTURE		
SKAPAD AV		UPPDRAGSNUMMER		
M. ALVEFELT		738915		
GODKÄND AV		ÄDELNING		
U. BURMAN		ÅF INFRAS		
RITNINGSTYP				
SAMMANSTÄLLNINGRITNING				
TEKNIKOMRÅDE / INNEHÅLL				
KONSTRUKTIONER				
BESKRIVNING				
BRO ÖVER GANGVÄG 0,6 KM SO MUGGEBO				
SKALA		FORMAT		FÖRVALTNINGSNUMMER
1:100		A1		100-1091-1
RITNINGSNUMMER		BLAD	NÄSTA BLAD	BET
1 4V K 20 01		01		

XREF:150307-1-1402001.dwg
150307-1-1402001.dwg
150307-1-1402001.dwg
150307-1-1402001.dwg
150307-1-1402001.dwg