




KOORDINATSYSTEM

PLAN: SWEREF 99 13 30
HÖJD: RH 2000

ORIENTERINGSFIGUR

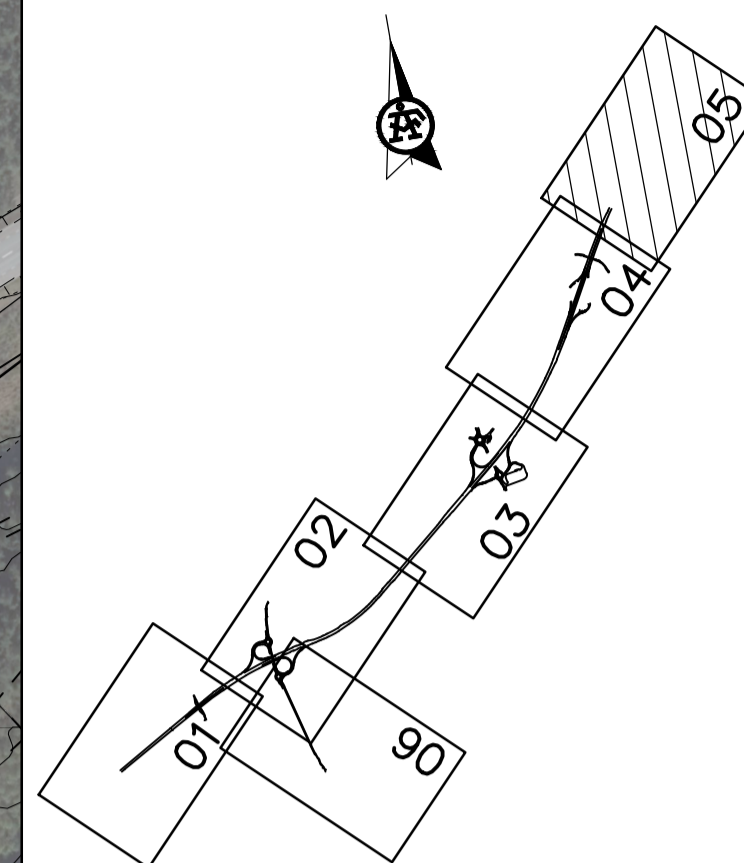

VÄGPLAN

GRANSKNINGSSTATUS / SYFTE

HANDLINGSTYP

DATUM: 2020-08-17 LEVERANS / ÄNDRINGS-PM

OBJEKT: E20 FÖRBI MARIESTAD

DELOMRÅDE / BANDEL

Gemensam VP1, Hindsberg - Muggebo

ANLÄGGNINGEN

Gemensamt (sammansatt och översikt)

OBJEKTNUMMER / KM: 150307 KONSTRUKTIONNUMMER

BESTÄLLARE: TRAFIKVERKET LEVERANTÖR: ÄF INFRASTRUCTURE

SKAPAD AV: R. KHERFAN UPPDRAGSNUMMER: 738915

GODKÄND AV: U. BURMAN ÄNDELNING

RITNINGSTYP: ILLUSTRATIONSKARTA

TEKNIKOMRÅDE / INNEHÅLL: VÄGUTFORMNING OCH TRAFIK

BESKRIVNING: VÄG E20

KM 4/940 - 5/340

SKALA: 1:2000 FORMAT: A1 FÖRVALTNINGSNUMMER

RITNINGNUMMER: 1 00 T 05 05 BLAD: 05 NÄSTA BLAD: BET:

TECKENFÖRKLARING

- VÄGBANA FÖR ALLMÄN VÄG
- VÄGBANA FÖR ENSKILD VÄG
- BELÄGGNINGSKANT
- SLÄNT
- KÖRFÄLTSDIVISION
- BEF. HÖGSPÄNNINGSLEDNING I LUFT

- TRAKTGRÄNS/KVARTERSGRÄNS
- FASTIGHETSGRÄNS
- FASTIGHETSBECKENING
- TRAKTNAMN
- BYGGNAD (BOSTAD, ÖVRIG BYGGNAD)
- VÄGANSLUTNING SOM STÄNGS GENOM SÄRSKILT BESLUT
- VÄGDEL SOM RIVS
- FORNLÄMNINGAR OCH ÖVRIGA KULTURHISTORISKA LÄMNINGAR
- BYGGNADER SOM RIVS

- GRÄNS FÖR VÄGOMRÅDE/VÄGPLAN
- LÄNGDMÄTNING
- NYTT VÄGRÄCKE, UNGEFÄRLIGT LÄGE
- NYTT MITTVÄGRÄCKE
- FAUNASTÄNGSEL
- GRIND
- BEF. BULLERSKYDDSPUNKT RIVS
- NY TRÄDPLANTERING

