


KOORDINATSYSTEM

PLAN: SWEREF 99 13 30  
HÖJD: RH 2000

ORIENTERINGSFIGUR

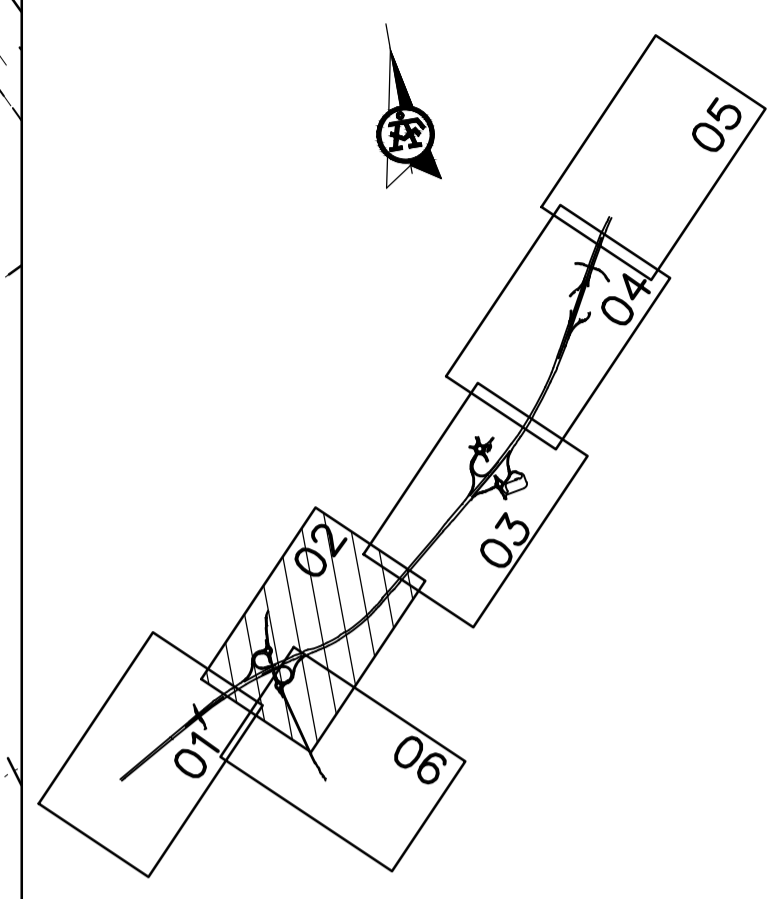

TYP AV PLAN **VÄGPLAN**

GRANSKNINGSSTATUS / SYFTE

HANDLINGSTYP **GRANSKNINGSHANDLING**

DATUM 2020-08-17 LEVERANS / ÄNDRINGS-PM

OBJEKT **E20 FÖRBI MARIESTAD**

DELOMRÅDE / BANDEL **Gemensam VP1, Hindsberg - Muggebo**

ANLÄGGNINGEN **Gemensamt (sammansatt och översikt)**

OBJEKTNUMMER / KM 150307 KONSTRUKTIONNUMMER

BESTÄLLARE **TRAFIKVERKET** LEVERANTÖR **ÄF INFRASTRUCTURE**

SKAPAD AV **R. KHERFAN** UPPDRAGSNUMMER **738915**

GRANSKAD AV **U. BURMAN** AVDELNING

RITNINGSTYP **PLANKARTA**

TEKNIKOMRÅDE / INNEHÅLL **VÄGUTFORMNING OCH TRAFIK**

BESKRIVNING **VÄG E20 KM 0/940 - 2/340**

SKALA 1:2000 FORMAT **A1** FÖRVALTNINGSNUMMER

RITNINGNUMMER 1 00 T 02 02 BLAD 02 NÄSTA BLAD BET

**TECKENFÖRKLARING**

- MARKANSPRÅK**
- GRÄNS FÖR VÄGOMRÅDE/GRÄNS VÄGPLAN
  - GRÄNS MELLAN OLIKA TYPER AV MARKANSPRÅK
  - V** NYTT VÄGOMRÅDE MED VÄGRÄTT
  - Vi1** NYTT VÄGOMRÅDE MED INSKRÄNKT VÄGRÄTT FÖR LANDSKAPSANPASSNING
  - Vi2** NYTT VÄGOMRÅDE MED INSKRÄNKT VÄGRÄTT FÖR GRUNDFÖRSTÄRKNINGAR
  - Vi3** NYTT VÄGOMRÅDE MED INSKRÄNKT VÄGRÄTT FÖR NY DAGVATTENLEDNING
  - Vi4** NYTT VÄGOMRÅDE MED INSKRÄNKT VÄGRÄTT FÖR LANDSKAPSANPASSNING FÖR FAUNAPASSAGE
  - T1** TILLFÄLLIG NYTTJANDERÄTT/ARBETSOMRÅDE GÄLLER UNDER BYGGTIDEN, DOCK LÄNGST TILL OCH MED 36 MÅN FRÅN BYGGSTART
  - T2** TILLFÄLLIG NYTTJANDERÄTT/ETABLERINGSOMRÅDE GÄLLER UNDER BYGGTIDEN, DOCK LÄNGST TILL OCH MED 12 MÅN FRÅN BYGGSTART
  - T3** TILLFÄLLIG NYTTJANDERÄTT/OMLEDNINGSVÄG GÄLLER UNDER BYGGTIDEN, DOCK LÄNGST TILL OCH MED 36 MÅN FRÅN BYGGSTART
  - T4** TILLFÄLLIG NYTTJANDERÄTT/OMLEDNINGSVÄG GÄLLER UNDER BYGGTIDEN, DOCK LÄNGST TILL OCH MED 12 MÅN FRÅN BYGGSTART
  - T5** TILLFÄLLIG NYTTJANDERÄTT FÖR UPLAG AV FÖRORENADE JORDMASSOR GÄLLER UNDER BYGGTIDEN, DOCK LÄNGST TILL OCH MED 36 MÅN FRÅN BYGGSTART

- SKYDDÅTGÄRDER OCH FÖRSIKTIGHETSMÅTT**
- Sk1** OMRÅDE MED SKYDDÅTGÄRDER OCH FÖRSIKTIGHETSMÅTT
  - Sk2** ERBJUDNA BULLERSKYDDÅTGÄRDER UTANFÖR VÄGOMRÅDE, FASAD
  - Sk3** ERBJUDNA BULLERSKYDDÅTGÄRDER UTANFÖR VÄGOMRÅDE, UTEPLATS
  - Sk5** OMRÅDE FÖR FÖRDRÖJNING AV VÄGDAGVATTEN
  - Sk6** ANLÄGGNING FÖR FÖRDRÖJNING AV VÄGDAGVATTEN MED OLJEAVSKILJANDE FUNKTION
  - Sk7** VILTUTHOPP, FASTSTÄLLS I SIN HELHET, INTE I DETALJ
  - Sk8** FAUNASTÄNGSEL GÄLLER LÄNGS HELA STRÄCKAN AV E20
  - Sk9** FAUNASTÄNGSEL FASTSTÄLLS I SIN HELHET, INTE I DETALJ
  - Sk10** FAUNAPASSAGE PÅ BRÖ
  - Sk11** HÖGKAPACITETS RÄCKE H4 OCH SKYDD MOT UTSLÄPP AV VÄTSKA
  - Sk12** HÖGKAPACITETS RÄCKE H2 OCH SKYDD MOT UTSLÄPP AV VÄTSKA

- VERKSAMHETER SOM UNDANTAS FRÅN FÖRBUD ENLIGT MILJÖBALKEN**
- SKYLDIGHETEN ATT GÖRA ANMÄLAN FÖR SAMRÅD ENLIGT 12.6 MB GÄLLER INTE FÖR DE VERKSAMHETER OCH ÅTGÄRDER SOM BEHOVS FÖR ATT BYGGA VÄGEN OCH SOM FASTSTÄLLS OCH INGÅR I VÄGOMRÅDE FÖR ALLMÄN VÄG ELLER OMRÅDE FÖR TILLFÄLLIG NYTTJANDERÄTT.
- BIOTOPSKYDD INOM NYTT VÄGOMRÅDE
  - FÖRBUDEN SOM AVSER VERKSAMHET ELLER ÅTGÄRD INOM BIOTOPSKYDDOMRÅDE (7:11 2 ST. MB) GÄLLER INTE BYGGANDE AV ALLMÄN VÄG/JÄRNVÄG.
  - STRANDSKYDD INOM NYTT VÄGOMRÅDE
  - FÖRBUDEN MOT ÅTGÄRD INOM STRANDSKYDDOMRÅDE (7:15 MB) GÄLLER INTE BYGGANDE AV ALLMÄN VÄG.
- ÖVRIGA BETECKNINGAR**
- NY VÄGKANT
  - FAUNASTÄNGSEL, FASTSTÄLLS I SIN HELHET, INTE I DETALJ
  - TRAKTGRÄNS/KVARTERSGRÄNS
  - FASTIGHETSGRÄNS
  - TRAKTNAMN
  - FASTIGHETSBECKENING
  - BYGGNADER (BOSTAD, ÖVRIG BYGGNAD)
- SANDBÄCKEN**
- 5:3

VERKSAMHETER SOM UNDANTAS FRÅN FÖRBUD ENLIGT MILJÖBALKEN

SKYLDIGHETEN ATT GÖRA ANMÄLAN FÖR SAMRÅD ENLIGT 12.6 MB GÄLLER INTE FÖR DE VERKSAMHETER OCH ÅTGÄRDER SOM BEHOVS FÖR ATT BYGGA VÄGEN OCH SOM FASTSTÄLLS OCH INGÅR I VÄGOMRÅDE FÖR ALLMÄN VÄG ELLER OMRÅDE FÖR TILLFÄLLIG NYTTJANDERÄTT.

- BIOTOPSKYDD INOM NYTT VÄGOMRÅDE
- FÖRBUDEN SOM AVSER VERKSAMHET ELLER ÅTGÄRD INOM BIOTOPSKYDDOMRÅDE (7:11 2 ST. MB) GÄLLER INTE BYGGANDE AV ALLMÄN VÄG/JÄRNVÄG.
- STRANDSKYDD INOM NYTT VÄGOMRÅDE
- FÖRBUDEN MOT ÅTGÄRD INOM STRANDSKYDDOMRÅDE (7:15 MB) GÄLLER INTE BYGGANDE AV ALLMÄN VÄG.

**ÖVRIGA BETECKNINGAR**

- NY VÄGKANT
- FAUNASTÄNGSEL, FASTSTÄLLS I SIN HELHET, INTE I DETALJ
- TRAKTGRÄNS/KVARTERSGRÄNS
- FASTIGHETSGRÄNS
- TRAKTNAMN
- FASTIGHETSBECKENING
- BYGGNADER (BOSTAD, ÖVRIG BYGGNAD)

**SANDBÄCKEN**

- 5:3

Y/YYYY LÄNGDMÄTNING/NIVÅ FÖR VÄGMITT ±0.1 m

+YY.Y NYTT MITTVÄGRÄCKE, FASTSTÄLLS I SIN HELHET, INTE I DETALJ

HSP BEF. HÖGSPÄNNINGSLEDNING I LUFT

BELYSNING SKA FINNAS PÅ FÖLJANDE PLATSER:  
 TPL HAGGÄRDEN - CIRKULATIONSPLATSER VID ANSLUTANDE RAMPER  
 SAMT STRÄCKAN MELLAN DESSA  
 TPL ULLERVAD - CIRKULATIONSPLATS OCH DROPPE VID ANSLUTANDE RAMPER  
 SAMT STRÄCKAN MELLAN DESSA  
 POLISKONTROLLPLATS.

