


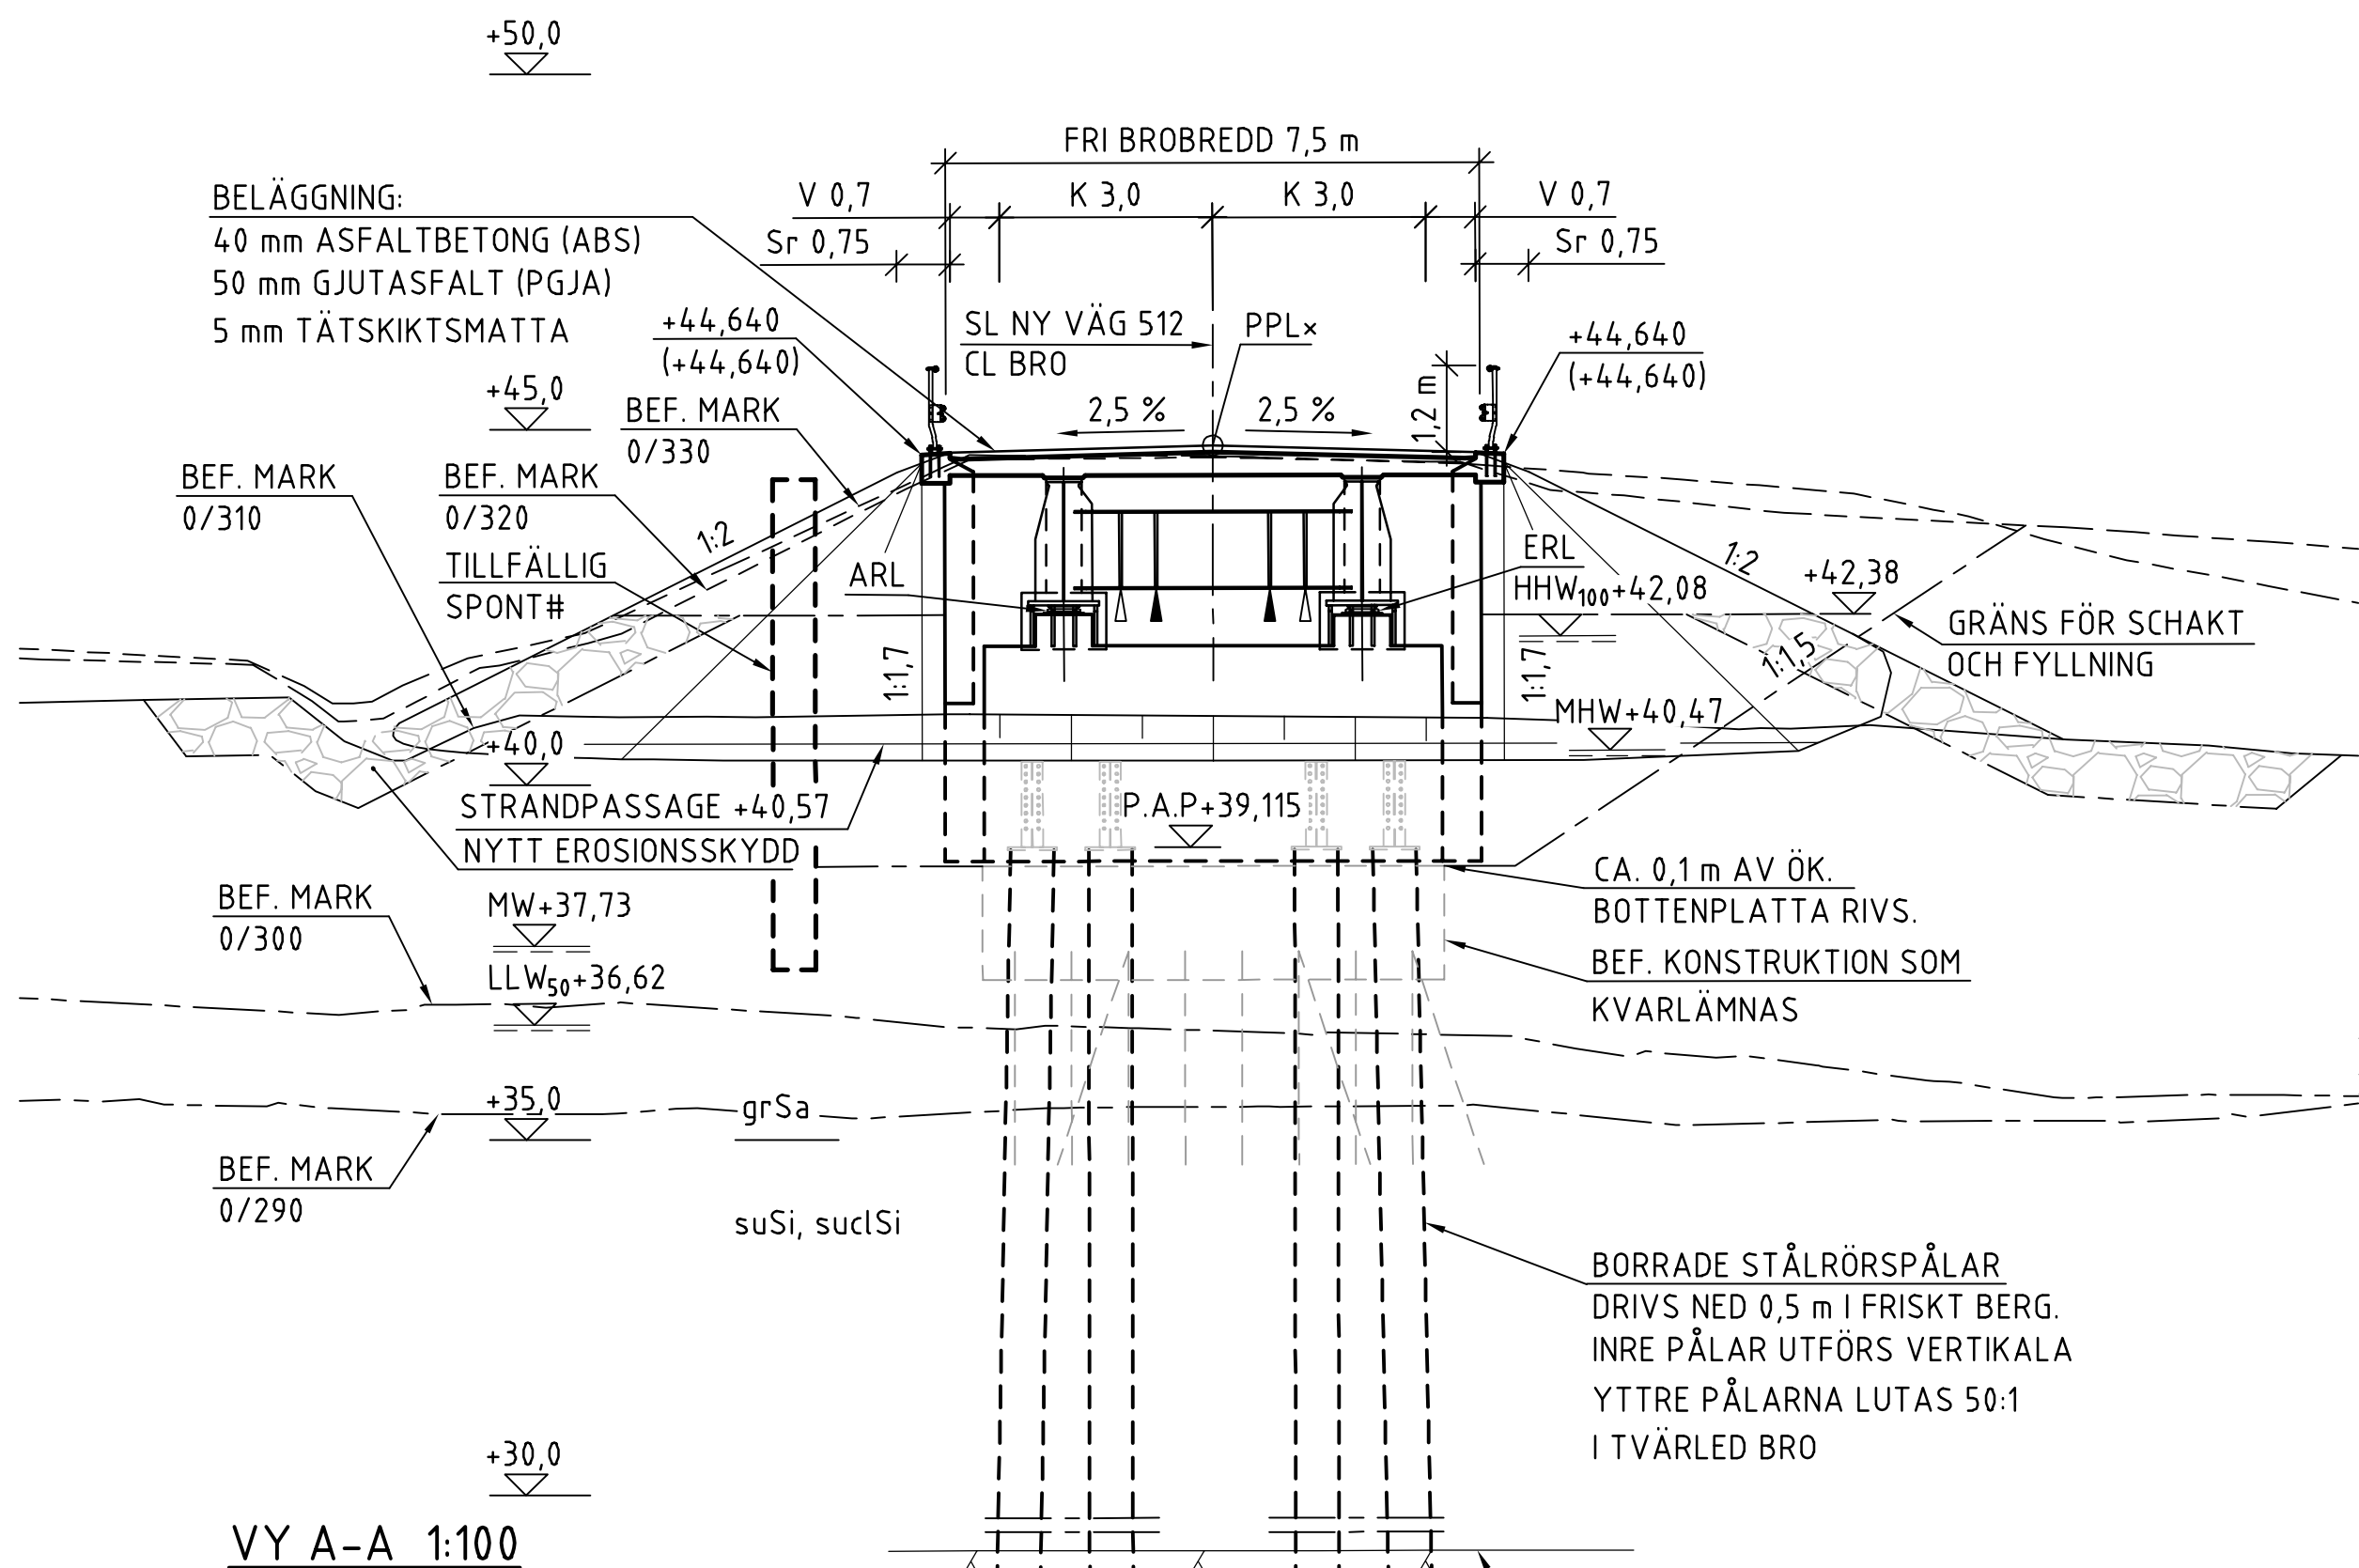

VY A-A 1:100

VISAR STÖD 3.
× PPL +44,765 I CL STÖD 3 (SEKTION 0/310,306)
PPL +44,765 I CL STÖD 1 (SEKTION 0/237,306)
() AVSER HÖJDER VID STÖD 1
TILLFÄLLIG SPONT UTFÖRS/DIMENSIONERAS AV ENTREPRENÖR

INGÅENDE DELAR I MÅLNINGSSYSTEM:
SKIKT 1:
SKIKT 2:
SKIKT 3:
SKIKT 4:
KULÖR STÅL:

MÅLNINGSSYSTEM

UPPGIFT IFYLLS VID RELATIONSHANDLING.

FLYTMEDEL:
LUFTPORBILDARE:

TILLSATSMEDEL BETONG


UPPGIFT IFYLLS VID RELATIONSHANDLING.

	NIVÅ	MATERIAL	TUNGHET $\gamma_d (\gamma'_d)$, [kN/m³]	ODRÅN. SKJUV- HÅLLFASTHET C_{qd} [kPa]	FRIKTIONS- VINKEL ϕ_d	SÄTTNINGS- MODUL E_d [MPa]
STÖD 1	+38,9 – +38,85	AVJÄMNING×	22 (13)	-	36,5	50
	+40,5 – +36,5	FYLLNING	18 (10)	-	24	8
	+36,5 – +35,0	suSi,suclSi	17 (9)	-	23	4
	+35,0 – +26,0	Si, suSi	17 (9)	31,5–54,0	-	4
	+26,0 – +21,0	Si, suSi	17 (9)	54,0–90,0	-	15
	+21,0 – +16,0	Si, suSi	17 (9)	-	28	45
STÖD 2	+16,0 – +4,0	Si, suSi	17 (9)	-	31	45
	+4,0 –	BERG	-	-	-	-
	+38,0 – +34,0	FYLLNING	18 (10)	-	33	15
	+34,0 – +27,0	suSi,suclSi	17 (9)	31,5–45,0	-	6
	+27,0 – +20,5	Si, suSi	17 (9)	-	25	8
	+20,5 – +18,0	Si, suSi	17 (9)	-	28	45
STÖD 3	+18,0 – +13,0	saSi	17 (9)	-	31	45
	+7,0 –	BERG	-	-	-	-
	+38,9 – +38,85	AVJÄMNING×	22 (13)	-	36,5	50
	+42,0 – +35,0	FYLLNING	18 (10)	-	23	4
	+35,0 – +25,0	suSi,suclSi	17 (9)	27,0–49,5	-	4
	+25,0 – +20,0	clsuSi, suclSi	17 (9)	49,5–90,0	-	14

GEOTEKNISKA PARAMETRAR

DIMENSIONERANDE VÄRDEN PÅ GEOTEKNISKA PARAMETRAR.

× AVJÄMNING PÅ BEFINTLIG BOTTENPLATTA UNDER STÖD MED BÄRLAGERMATERIAL ENLIGT DCB.311.

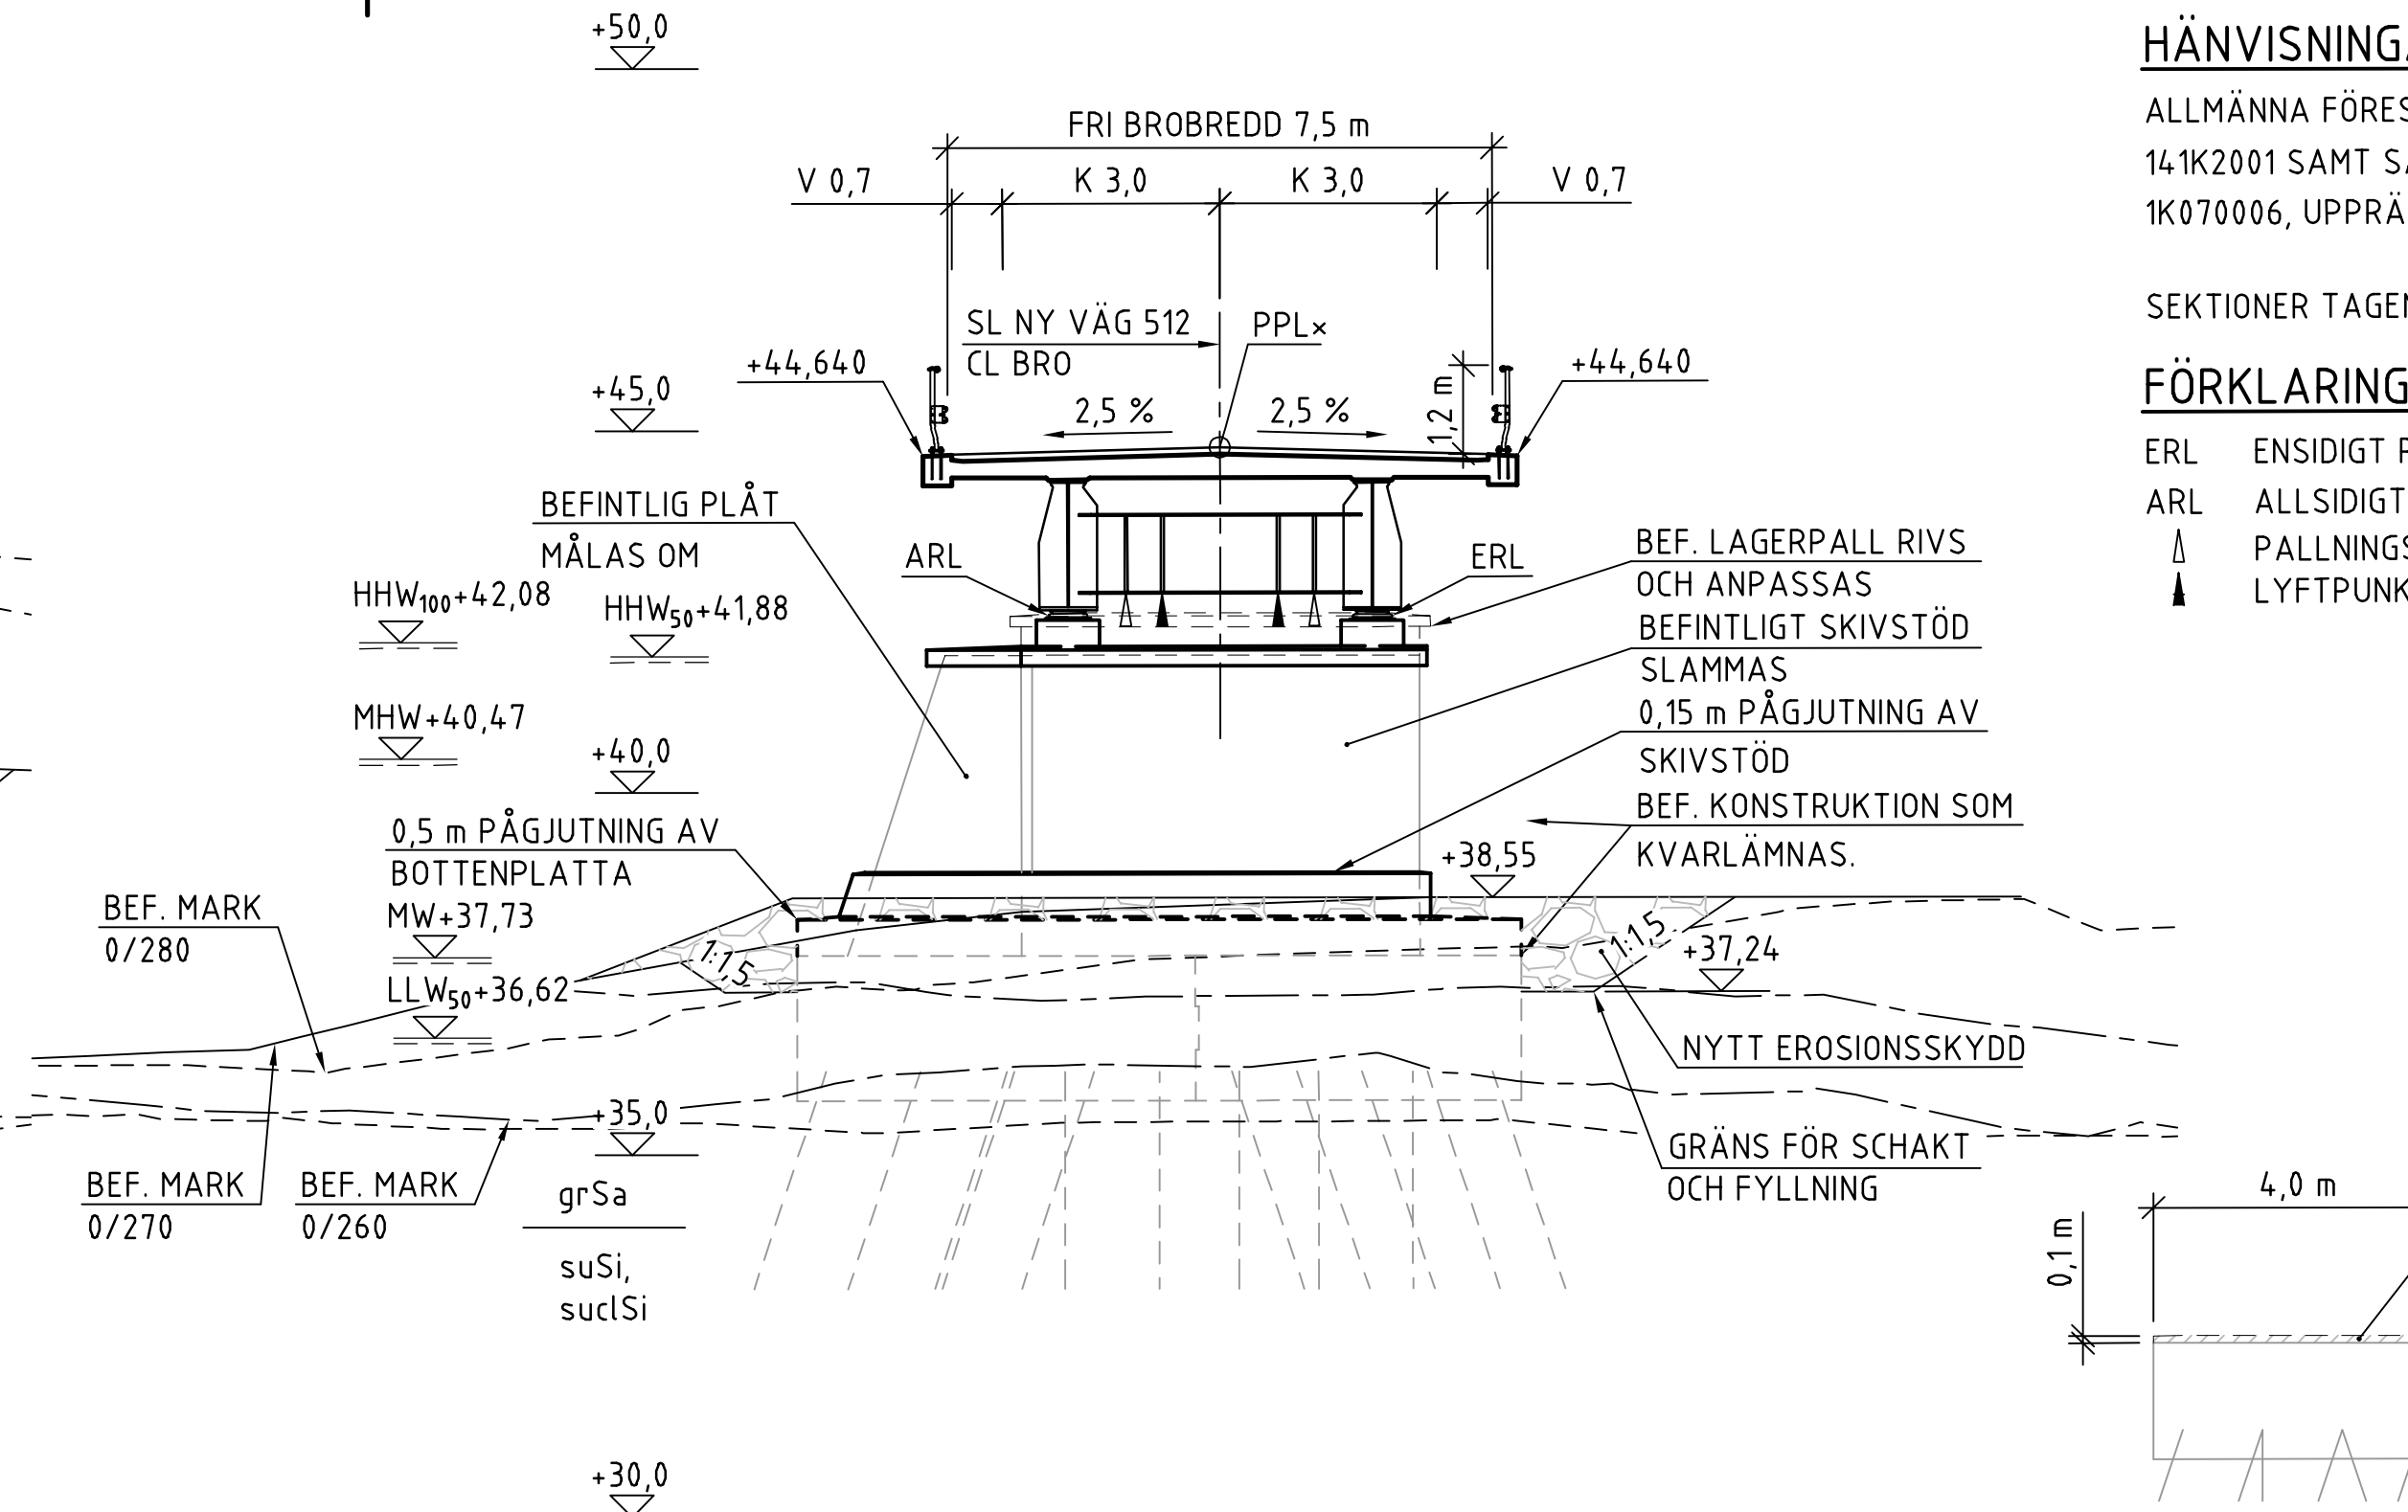

VY B-B 1:100

VISAR STÖD 2.
× PPL +44,765 I CL STÖD 2 (SEKTION 0/273,806)

		TYP	FÖRINSTÄLLNING
STÖD 1	LAGER 1A	-	- mm
	LAGER 1B	-	- mm
STÖD 2	LAGER 2A	-	- mm
	LAGER 2B	-	- mm
STÖD 3	LAGER 3A	-	- mm
	LAGER 3B	-	- mm

LAGER

AVLÄST FÖRINSTÄLLNING LAGER

DATUM:

TEMPERATUR VID AVLÄSNING:

DUBB	A	B	C	D	E	F	G	H	I	J	K
PLUSHÖJD	-	-	-	-	-	-	-	-	-	-	-
DUBB	L	M	N	O	P	Q	R	S	T	U	V
PLUSHÖJD	-	-	-	-	-	-	-	-	-	-	-

AVVÄGNINGSDUBBAR

INMÄTTA HÖJDER PÅ AVVÄGNINGSDUBBAR

DATUM 20xx-xx-xx, TEMPERATUR VID MÄTNING xx °C

MÄTMETOD: FIX NR:

DOKUMENT NR:	BENÄMNING:	TRV. BETECKNING:	RITNING NR:	BENÄMNING:	TRV. BETECKNING:
1K070005	BESKRIVNING AV MATERIAL, UTFÖRANDE OCH KONTROLL (BMUK)	100-58904-1 nr 1	141K2041	SAMMANSTÄLLNING STÅL 1(2)	100-58904-1 m
1K070006	SAMMANSTÄLLNINGSBESKRIVNING	100-58904-1 nr 2	141K2042	SAMMANSTÄLLNING STÅL 2(2)	100-58904-1 n
1K160001	KONTROLLPLAN FÖR TILLÄGGSKONTROLL STÅL	100-58904-1 nr 3	141K2043	STÅLDETALJER, ÖVERHÖJNINGSDIAGRAM	100-58904-1 o
1K160002	KONTROLLPLAN FÖR TILLÄGGSKONTROLL PÅLNING	100-58904-1 nr 4	141K2044	HUVUDBALK HB1	100-58904-1 p
			141K2045	HUVUDBALK HB2	100-58904-1 q
			141K2046	HUVUDBALK HB3	100-58904-1 r
			141K2047	HUVUDBALK HB4	100-58904-1 s
			141K2048	HUVUDBALK HB5	100-58904-1 t
			141K2049	HUVUDBALK HB6	100-58904-1 u
			141K2050	HUVUDBALK HB7	100-58904-1 v
			141K2051	HUVUDBALK HB8	100-58904-1 x
			141K2052	HUVUDBALK HB9	100-58904-1 y
			141K2053	HUVUDBALK HB10	100-58904-1 z
			141K2054	HUVUDBALK HB11	100-58904-1 å
			141K2055	HUVUDBALK HB12	100-58904-1 ä
			141K2056	HUVUDBALK HB13	100-58904-1 ö
			141K2057	HUVUDBALK HB14	100-58904-1 aa
			141K2058	TVÄRBALK STÖD TB1	100-58904-1 ab
			141K2059	TVÄRBALK STÖD TB2	100-58904-1 ac
			141K2060	TVÄRBALK FÄLT TF1	100-58904-1 ad
			141K2071	GRUNDAVLÖPP	100-58904-1 ae

HANDLINGSFÖRTECKNING



HÄNVISNINGAR:

ALLMÄNNA FÖRESKRIFTER FRAMGÅR AV SAMMANSTÄLLNINGSRITNING 141K2001 SAMT SAMMANSTÄLLNINGSBESKRIVNING DOKUMENT NR. 1K070006, UPPRÄTTADE AV WSP.

SEKTIONER TAGEN PÅ RITNING 141K2001

FÖRKLARINGAR:

ERL ENSIDIGT RÖRLIG LAGER
ARL ALLSIDIGT RÖRLIGT LAGER
▲ PALLNINGSPUNKT
▲ LYFTPUNKT

PRINCIPDETALJ RIVNING BOTTENPLATTA 1:100

VISAR PRINCIP FÖR RIVNING AV BEFINTLIG BOTTENPLATTA PÅ LANDFÄSTEN. CA. 0,1 m AV ÖK. BOTTENPLATTA RIVS BORT. UTFÖRS UTMED HELA BOTTENPLATTANS BREDD. AVSER BÅDE STÖD 1 OCH 3.

FÖRFRÅGNINGSUNDERLAG 2024-11-28

Denna handling har godtagits av Trafikverket
Trafikverkets beteckning 100-58904-1 b
TRVAT 2024/2908 2024-12-02

GRANSKNINGSSTATUS / SYFTE		GODKÄND	
HANDLINGSTYP		BYGGHANDLING	
DATUM	2024-11-29	LEVERANS / ÄNDRINGS-PM	
OBJEKT	BRO ÖVER ÖRE ÄLV VID ÖRSBÄCK		
DELOMRÅDE / BANDEL	ÖRSBÄCK		
ANLÄGGNINGSGRÄNS	BRO ÖVER ÖRE ÄLV VID ÖRSBÄCK		
OBJEKTNUMMER / KM	164058	KONSTRUKTIONSDOKUMENT	100-58904-1
BESTÄLLARE	TRAFIKVERKET	LEVERANTÖR	WSP
SKAPAD AV	JOHANNIS FORSGREN	UPPDRAGSNUMMER	10360885
GODKÄND AV	LARS ÖSTRÖM	ÄNDRINGS-PM	5915
RITNINGSTYP	SAMMANSTÄLLNING		
TEKNIKOMRÅDE / INNEHÅLL	BYGGNADSVÄRK		
BESKRIVNING	SAMMANSTÄLLNINGSRITNING 2(2)		
SEKTION	SKALA	FORMAT	FÖRVALTNINGSNUMMER
1:100	1:100	A1	
RITNINGSDOKUMENT	BLAD	NÄSTA BLAD	BET
141K2002			