

TECKENFÖRKLARING KOORDINATSYSTEM
 SYSTEM I PLAN SWEREF 99 21 45
 SYSTEM I HÖJD R2000

- MARKANSPRÅK**
- GRÄNS FÖR VÄGOMRÅDE
 - - - - - AVGRÄNSNING MELLAN OLIKA TYPER AV MARKANSPRÅK
 - V NYTT VÄGOMRÅDE MED VÄGRÄTT
 - V1, V2 NYTT VÄGOMRÅDE MED INSRÄNKT VÄGRÄTT
 - V1 NYTT VÄGOMRÅDE MED INSRÄNKT VÄGRÄTT FÖR FRAMTIDA UNDERHÅLL AV TRÄMMA
 - V2 NYTT VÄGOMRÅDE MED INSRÄNKT VÄGRÄTT FÖR FRAMTIDA UNDERHÅLL AV GÅNG- OCH CYKELVÄG MED INSRÄNKT DRIFT SAMT STÄNGSEL OCH GRIND
 - T1, T2 TILFÄLLE NYTTJÄNDERÄTT
 - T1 - TILFÄLLE NYTTJÄNDERÄTT/OMRÅDE SOM AVSER RIVNING AV BEFINTLIG STATUS VÄGANDRNING, STÄNGSEL, PORTAL OCH GRIND. GÄLLER FRÅN BYGGESTART TILL 2 MÅNADER EFTER GODKÄND SLUTBESKUTNING.
 - T2 - TILFÄLLE NYTTJÄNDERÄTT/OMRÅDE FÖR ETABLERING, UPPSTÄLLNING AV MASKINER OCH UPPLAG. GÄLLER FRÅN BYGGESTART TILL 2 MÅNADER EFTER GODKÄND SLUTBESKUTNING.
- VERKSAMHETER/ÅTGÄRDER SOM LINDAS FRÅN FÖRBUD ENLIGT MB**
- N1 - FÖRBUDEN I 7:11 (Generellt) Motoplydd 2ST. MB GÄLLER INTE I BYGGANDE AV ALLMÄN VÄG
 - N2 - FÖRBUDEN I 7:15 (Strandkydd) MB GÄLLER INTE I BYGGANDE AV ALLMÄN VÄG
 - N3 - SKYLDIGHET ATT GÖRA ANMÄLAN FÖR SAMRÅD ENLIGT 126 GÄLLER INTE FÖR DE VERKSAMHETER OCH ÅTGÄRDER SOM BEHOVS FÖR ATT BYGGA VÄGEN OCH SOM FASTSTÄLLS OCH NGÄR I VÄGOMRÅDE FÖR ALLMÄN VÄG ELLER OMRÅDE FÖR TILFÄLLE NYTTJÄNDERÄTT
- ÖVRIGA BETECKNINGAR PÅ PLANKARTAN**
- BELYSNING FÖRESLÅS UPPRÄTTAS I KORSNINGEN MELLAN VÄG TILL NY CIRCULATIONSPLATS OCH VÄG 575:1 SAHT I CIRCULATIONSPLATSEN ÖRÖPPEN. FASTSTÄLLS SOM STÄLLTILIG VÄGANORDNING
- NY GÅNG- OCH CYKELVÄG MED INSRÄNKT DRIFT**
- LÄNGDÄNING MED HÖJDSÄTTNING
 - TRAKTERGRÄNS
 - TRAKTGRÄNS
 - FASTIGHETSGRÄNS
 - FASTIGHETSBEDEGNING
 - VÄGKANT
 - MITTRÄCKE
 - NYTT MITTRÄCKE
 - VILTSTÄNGSEL
 - NYTT VILTSTÄNGSEL MED GRIND
 - GRIND MED PORTAL I VILTSTÄNGSEL
 - RÄTTIGHET
 - NY VÄGPORT

ROSVIK

71:1>2

10:23>2

59:1>2

ROSVIK

S:22

T2

T2

3:33>2

3:7>3

LAVKSBROCKEN

KONNEKTION TILL RINGAS VE12001
 KONNEKTION TILL RINGAS VE12002

S:4

SERVITUT 25-F4388-870.1

1:1>2

19:31


12:28◇

84:1

12:21>2

12:25

SKALA 1:1000

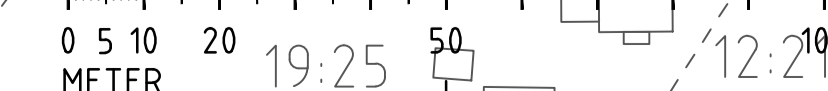

0 5 10 20 50
 19:25 12:21>3 12:23

60:1

12:21>3


12:23

50:1>3

60:1>4

1:93

DATUM GRUNDKARTA 2023-01-11

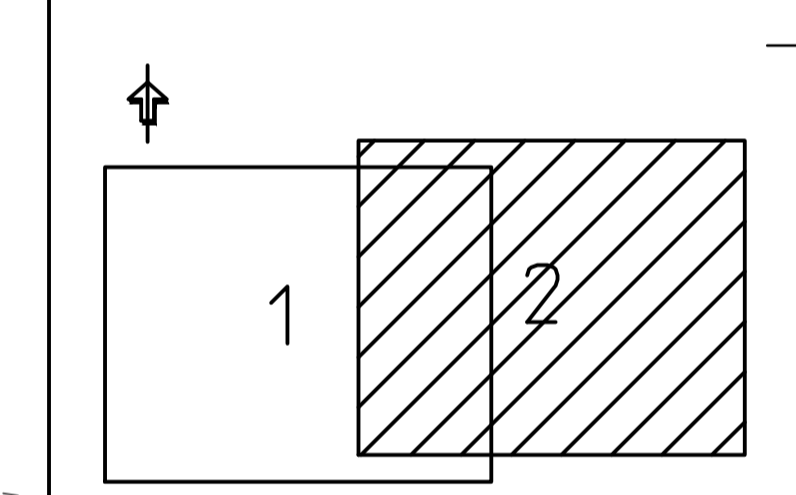

TYP AV PLAN		VÄGPLAN	
GRANSKNINGSSTATUS / SYFTE		FÖR GRANSKNING	
HANDLINGSTYP		GRANSKNINGSHANDLING	
DATUM	2022-11-28	LEVERANS / ÄNDRINGS-PM	
OBJEKT	E4 TRAFIKPLATS ROSVIK S		
DELOMRÅDE / BANDEL	1 E4 ROSVIK SÖDRA & VÄG 575.1		
ANLÄGNGSDEL	12 TPL ROSVIK SÖDRA		
OBJEKTNUMMER / KM	168318	KONSTRUKTIONNUMMER	
BESTÄLLARE	TRAFIKVERKET	LEVERANTÖR	TYRÉNS
SKAPAD AV	EMIL IHRÉN	UPPDRAGSNUMMER	317554
GODKÄND AV	ANNAKARIN NYGÅRD	AVDELNING	15406
RITNINGSTYP	PLAN		
TEKNIKOMRÅDE / INNEHÅLL	T VÄGUTFORMNING & TRAFIK		
BESKRIVNING	NYA AV- OCH PÅFARTER FÖR PLANSKILD TRAFIKPLATS PLANKARTA		
SKALA	1:1000	FORMAT	A1
RITNINGNUMMER	1 12 T 02	FÖRVALTNINGSNUMMER	
		BLAD	NÄSTA BLAD
			BET

Plotter 2023-01-30 15:23:46 by Emil Ihrén
 Path: O:\HAR\317554\06_Teknik_VP1\12T02.dwg