




Vägräcke med kapacitetsklass
H2 eller högre

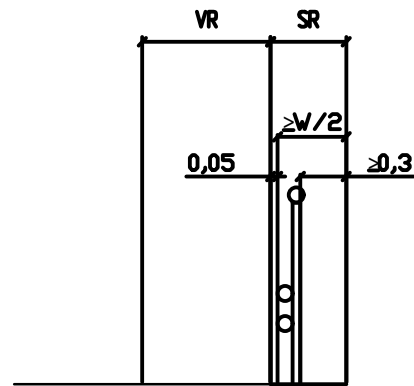



AV- OCH PÅFARTER FRÅN E4

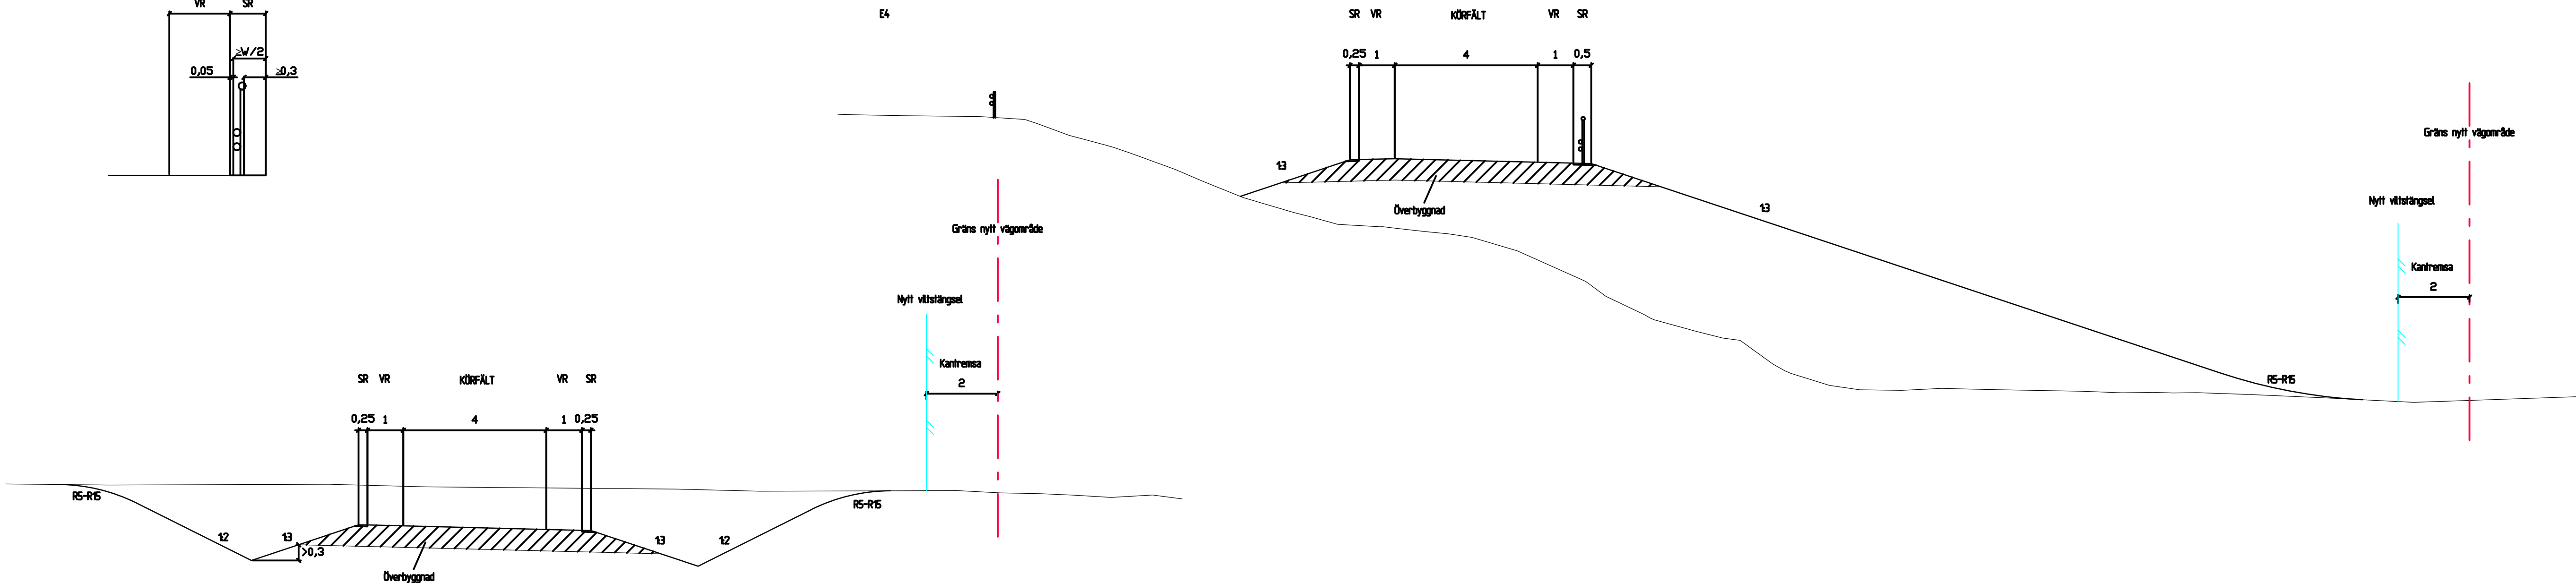

VÄG/RAMP MOT ROSVIK

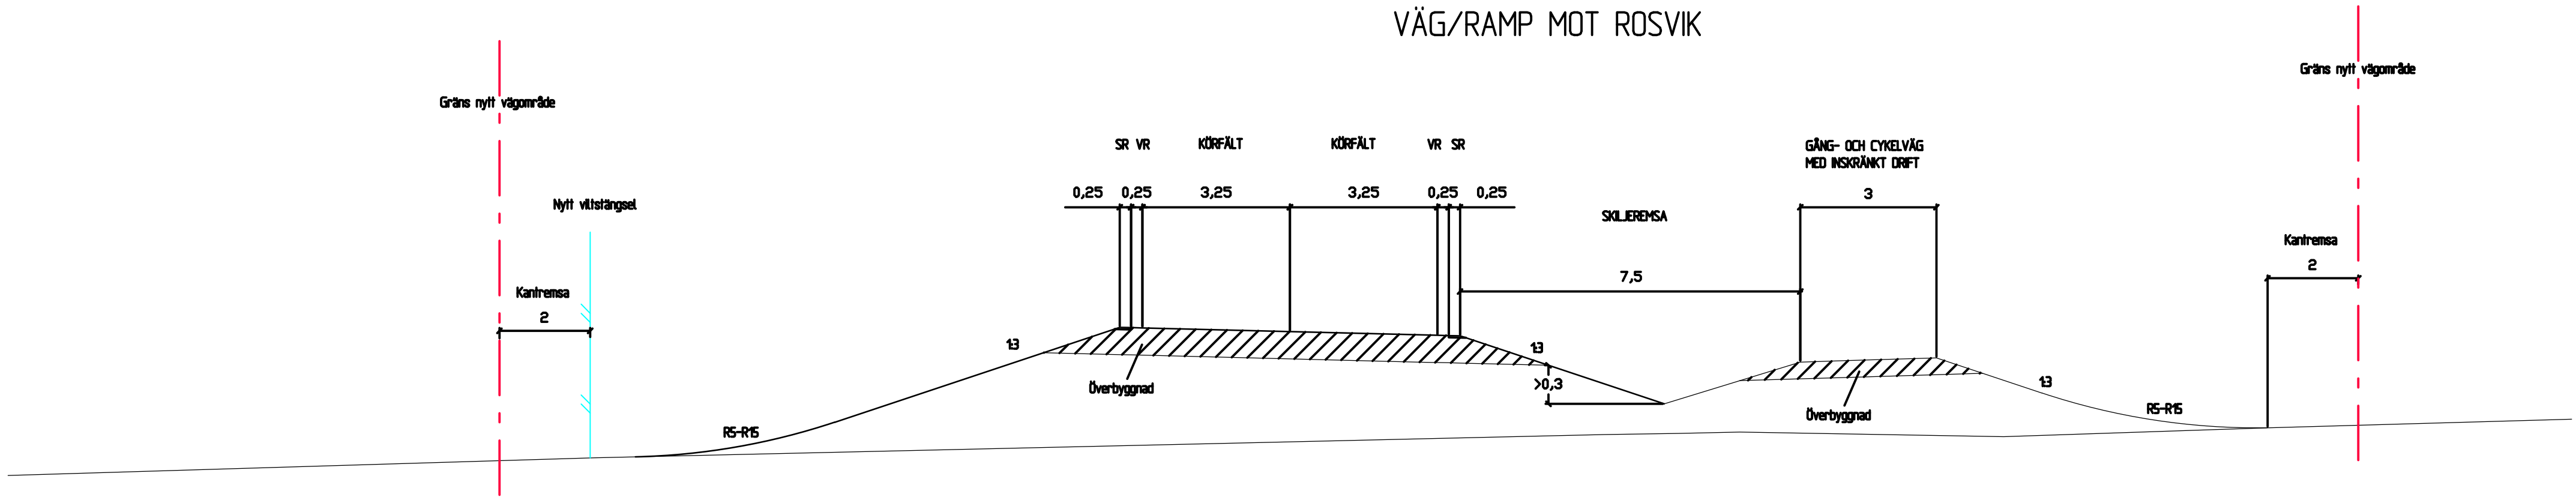

VÄG/RAMP UNDER E4

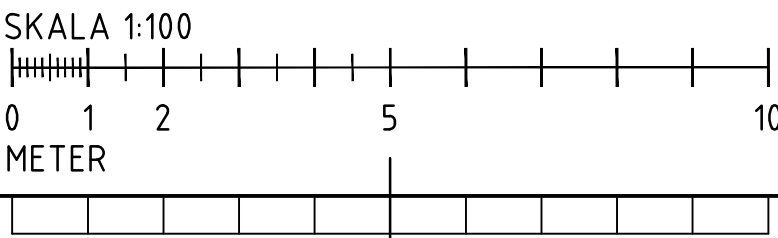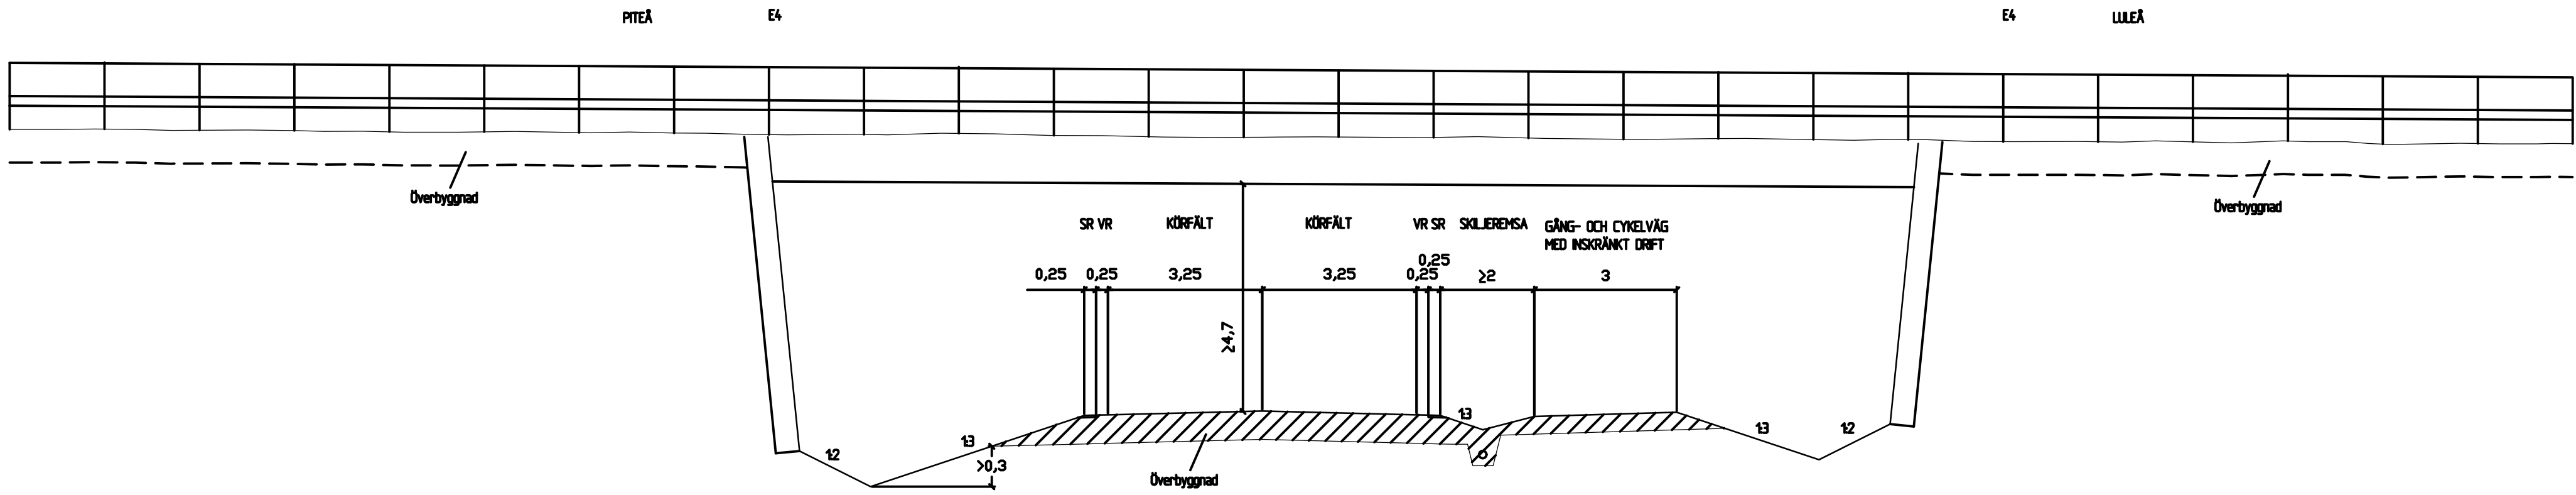

TYP AV PLAN		VÄGPLAN	
GRANSKNINGSSTATUS / SYFTE		FÖR GRANSKNING	
HANDLINGSTYP		GRANSKNINGSHANDLING	
DATUM	2022-11-28	LEVERANS / ÄNDRINGS-PM	
OBJEKT		E4 TRAFIKPLATS ROSVIK S	
DELOMRÅDE / BANDEL		1 E4 ROSVIK SÖDRA & VÄG 575.1	
ANLÄGGNINGDEL		12 TPL ROSVIK SÖDRA	
OBJEKTNUMMER / KM		168318	
BESTÄLLARE		LEVERANTÖR	
TRAFIKVERKET		TYRÉNS	
SKAPAD AV		UPPDRAGSGNUMMER	
EMIL IHRÉN		317554	
GODKÄND AV		ÄNDRING	
ANNAKARIN NYGÅRD		15406	
RITNINGSTYP		SEKTION	
TEKNIKOMRÅDE / INNEHÅLL		T VÄGUTFORMNING & TRAFIK	
BESKRIVNING		TYPSEKTIONER FÖR NYA AV- OCH PÅFARTER	
SKALA	1:100	FORMAT	A1
RITNINGSGNUMMER	1 12 T 04 01	FÖRVALTNINGSNUMMER	
BLAD		NÄSTA BLAD	
BET			