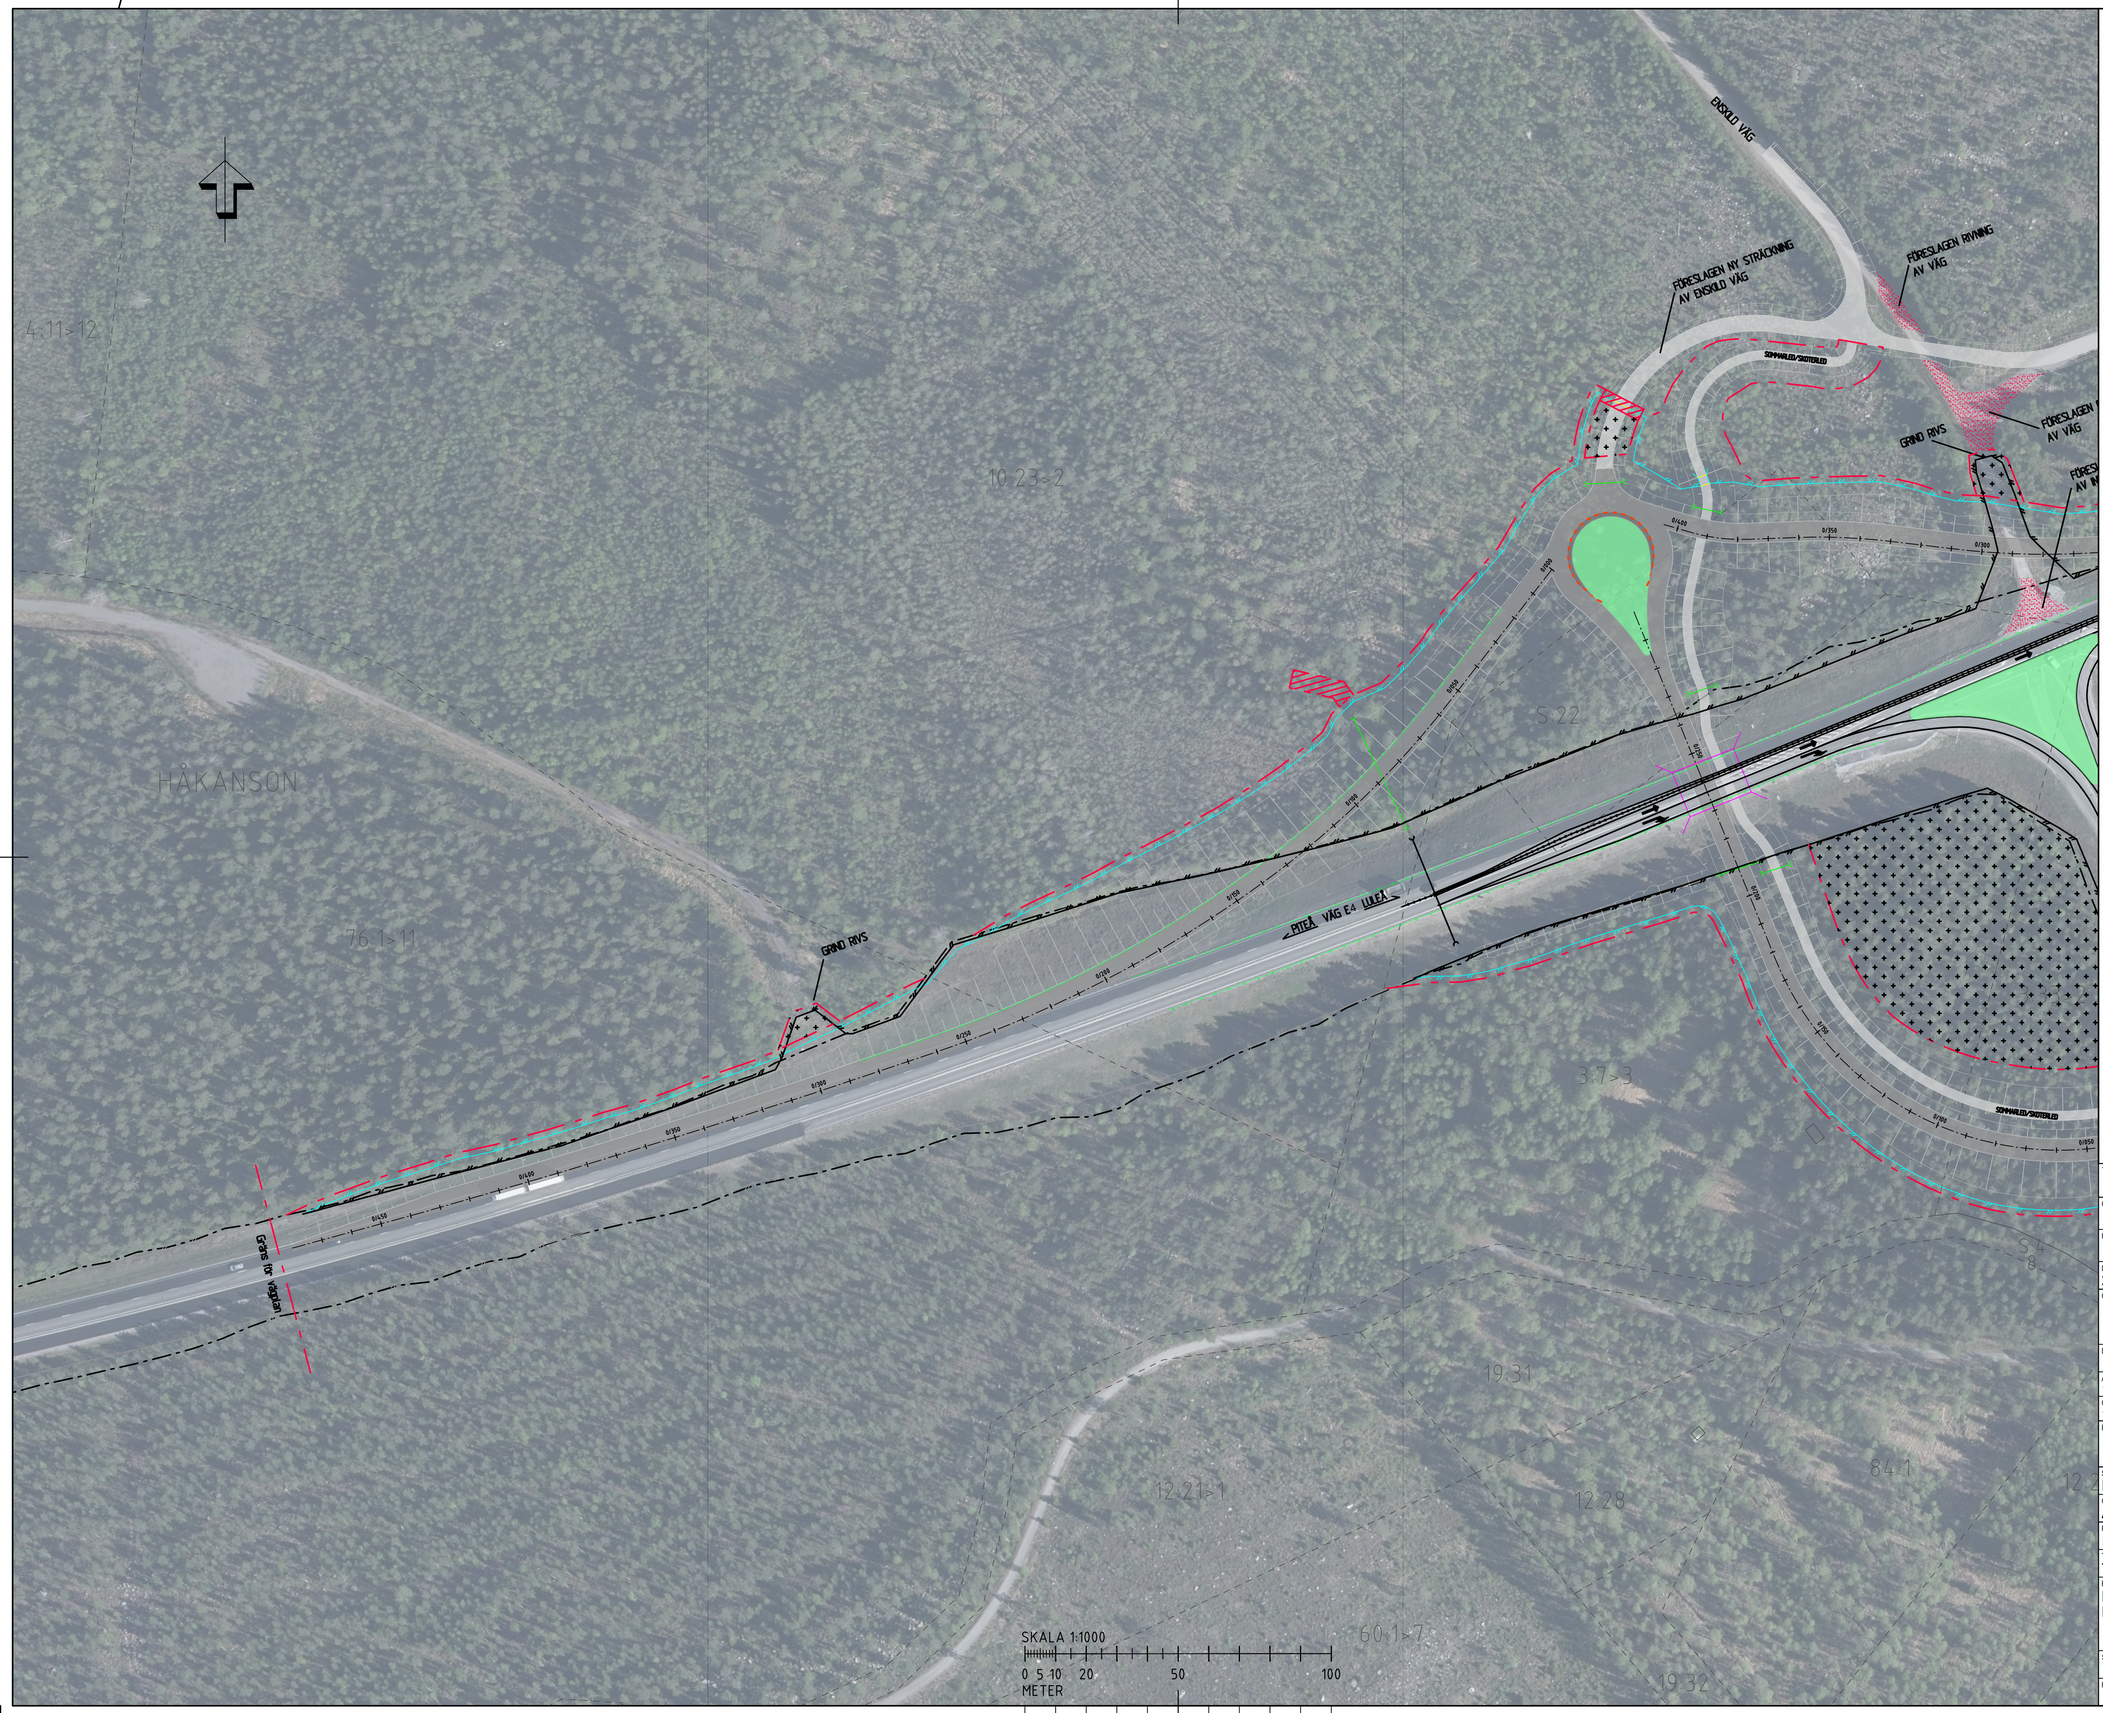

TECKENFÖRKLARING

KOORDINATSYSTEM
SYSTEM I PLAN: SWEREF 99 21 45
SYSTEM I HÖJD: RH2000

- Ny asfalt
- Refugyta
- Grusväg
- Grönyta/rondellyta
- Ny vägkant
- Stödremsa
- Befintligt vägområde
- Nytt vägområde
- Tillfällig nyttjanderätt
- Inskränkt vägrätt
- Föreslagen rivning av väg
- Kantsten
- Vägräcke
- Mitträcke
- Viltstängsel
- Befintligt vägräcke
- Befintligt mitträcke
- Befintligt viltstängsel
- Viltstängsel som rivs
- Grind i viltstängsel
- Grind med portal i viltstängsel
- Trumma
- Ny trumma
- Slänter
- Traktgräns
- HÅKANSÖN — Traktnamn
- Fastighetsgräns
- 3:61 — Fastighetsbeteckning
- Ny vägport

TYP AV PLAN	VÄGPLAN
GRANSKNINGSSTATUS / SYFTE	FÖR GRANSKNING
HANDLINGSTYP	SAMRÅDSHANDLING
DATUM: 2022-08-15	LEVERANS / ÄNDRINGS-PM
OBJEKT	E4 TRAFIKPLATS ROSVIK S
DELOMRÅDE / BANDEL	1 E4 ROSVIK SÖDRA & VÄG 575.1
ANLÄGGNINGDEL	12 TPL ROSVIK SÖDRA
OBJEKTNUMMER / KM: 168318	KONSTRUKTIONSNUMMER
BESTÄLLARE: TRAFIKVERKET	LEVERANTÖR: TYRÉNS
SKAPAD AV: EMIL IHRÉN	UPPDRAGSNUMMER: 317554
GODKÄND AV: ANNAKARIN NYGÅRD	AVDELNING: 15406
RITNINGSTYP	ILLUSTRATION
TEKNIKOMRÅDE / INNEHÅLL	T VÄGUTFORMNING & TRAFIK
BESKRIVNING	NYA AV- OCH PÅFARTER FÖR PLANSKILD TRAFIKPLATS
SKALA: 1:1000	FORMAT: A1 / FÖRVALTNINGSNUMMER
RITNINGSNUMMER: 1 12 T 05 01	BLAD / NÄSTA BLAD / BET

Plotted: 2022-09-11 18:40:06 by Emil Ihrén
Path: O:\HAR\317554\06_Teknik_VP\T\Ritder\1121T0501.dwg