





AV- OCH PÅFARTER FRÅN E4

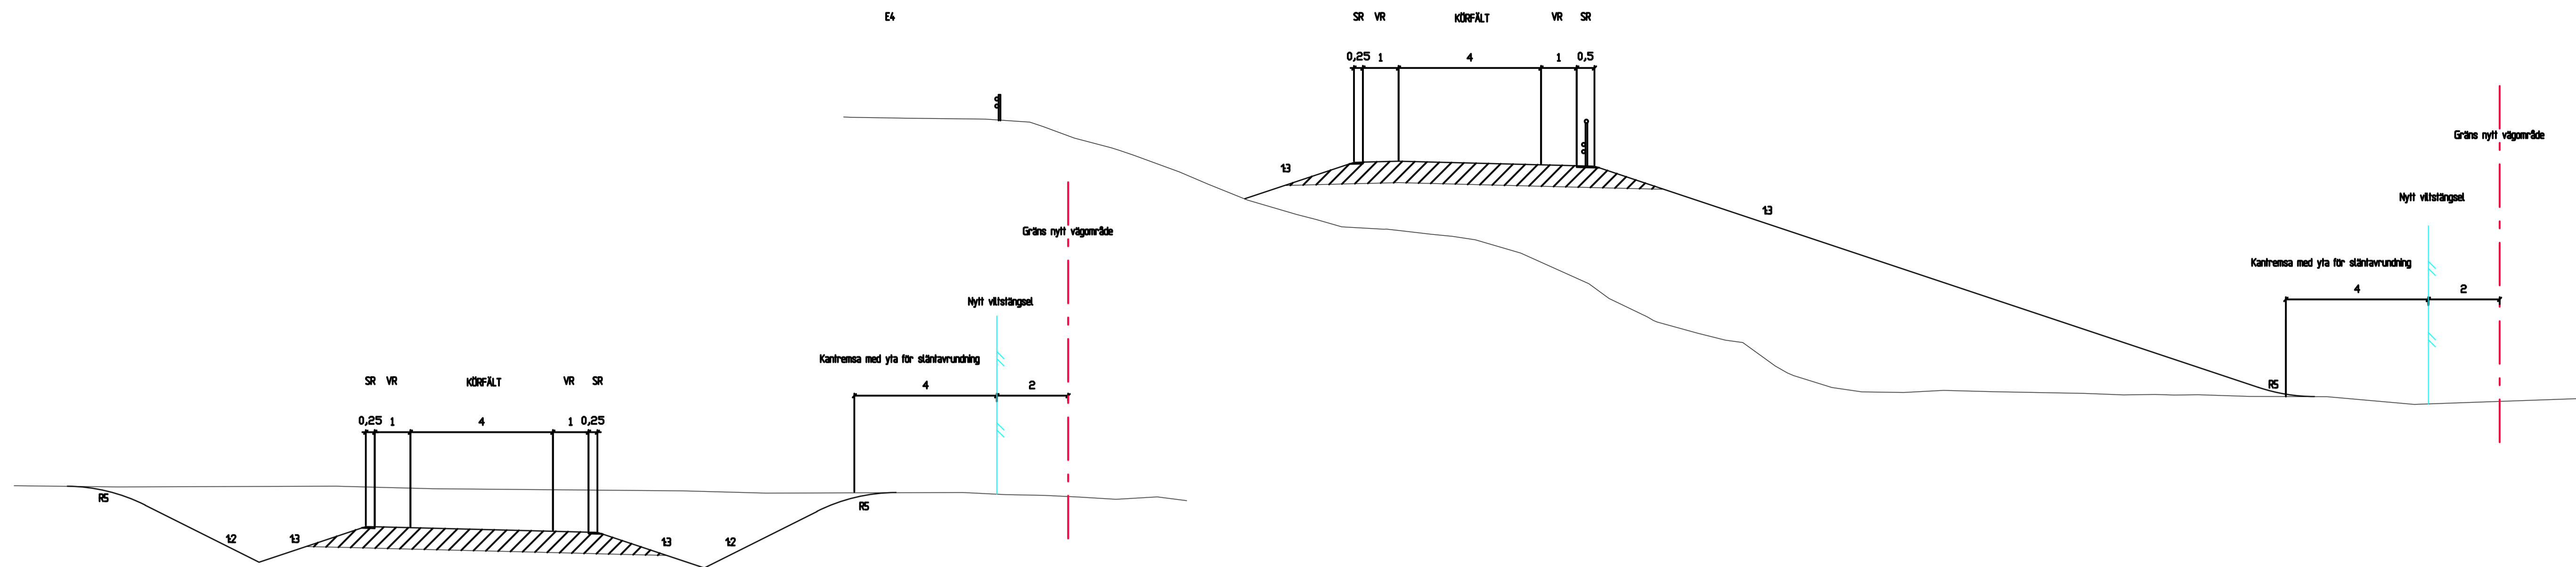

VÄG/RAMP MOT ROSVIK

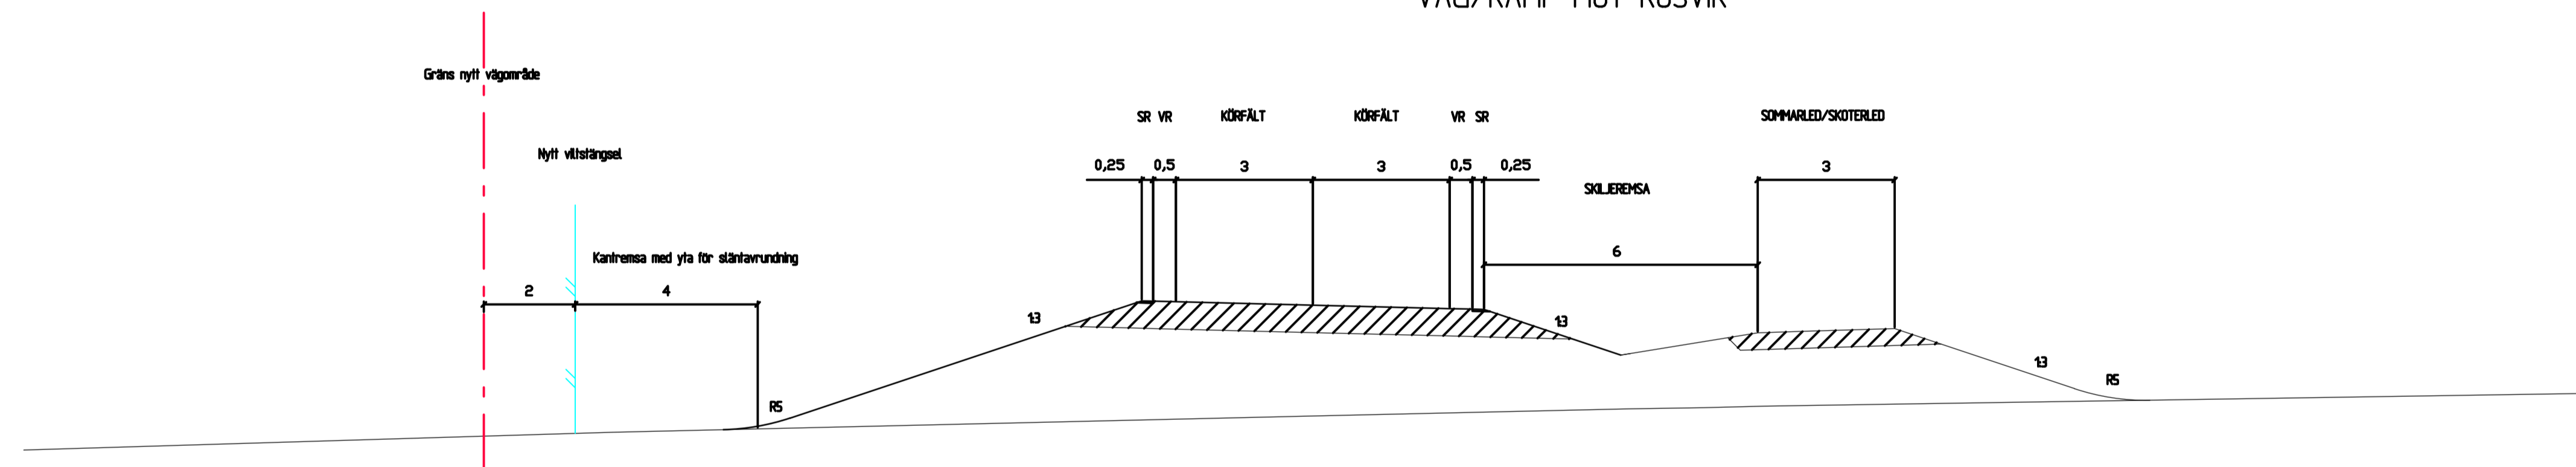

VÄG/RAMP UNDER E4

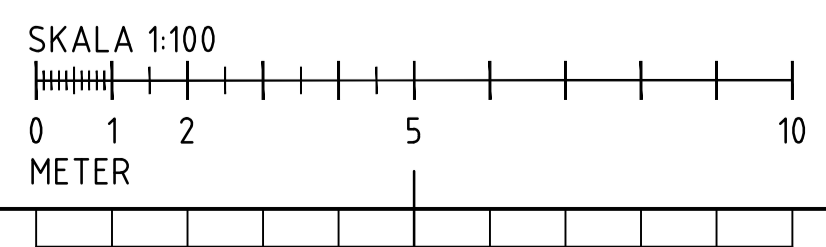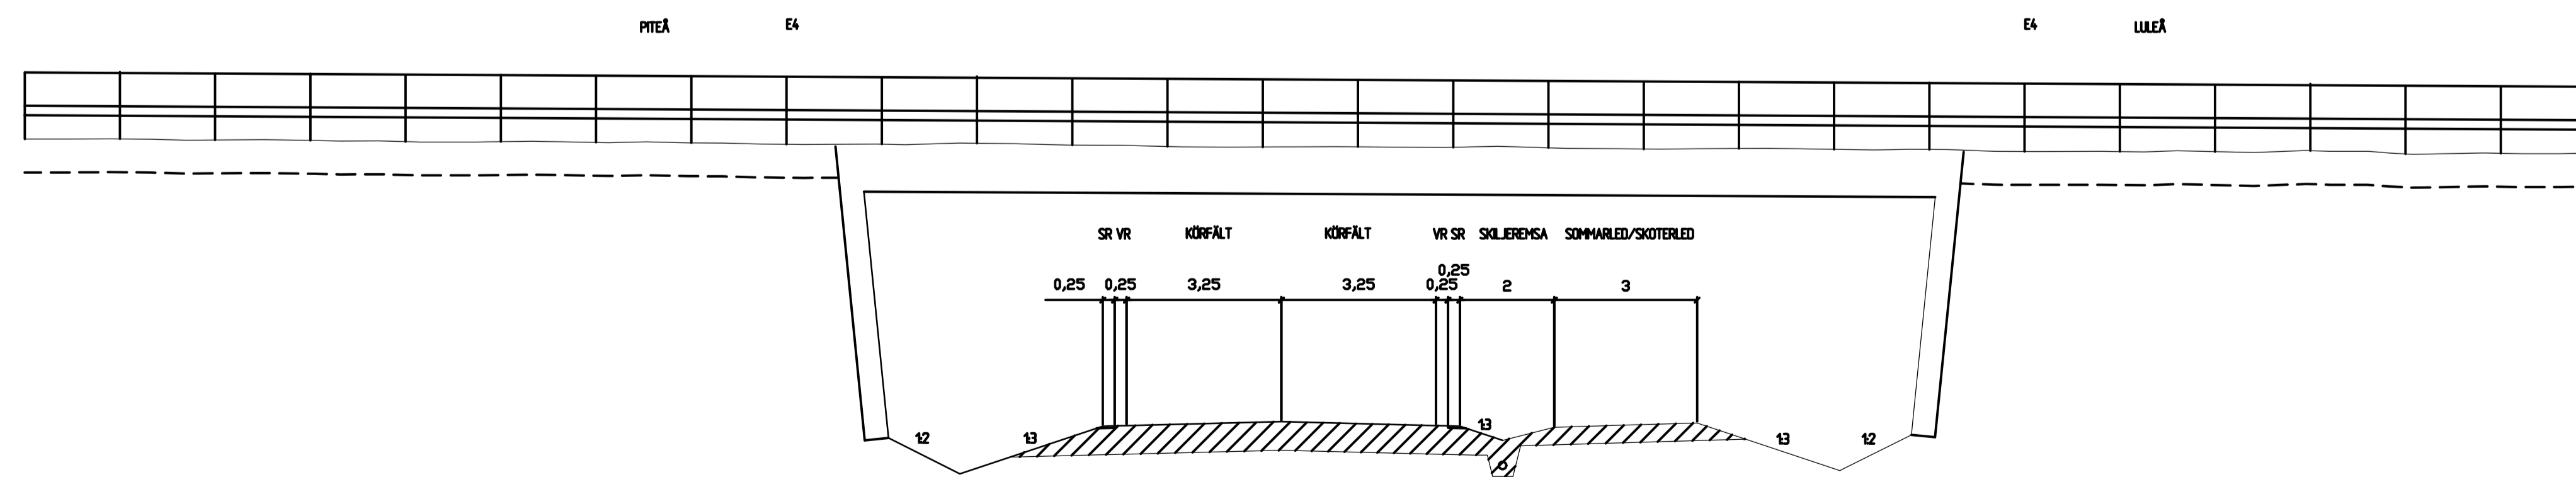

TYP AV PLAN		<b>VÄGPLAN</b>	
GRANSKNINGSSTATUS / SYFTE		<b>FÖR GRANSKNING</b>	
HANDLINGSTYP		<b>SAMRÅDSHANDLING</b>	
DATUM	2022-08-15	LEVERANS / ÄNDRINGS-PM	
OBJEKT	<b>E4 TRAFIKPLATS ROSVIK S</b>		
DELOMRÅDE / BANDEL	<b>1 E4 ROSVIK SÖDRA &amp; VÄG 575.1</b>		
ANLÄGGNINGDEL	12 TPL ROSVIK SÖDRA		
OBJEKTNUMMER / KM	168318	KONSTRUKTIONSNUMMER	
BESTÄLLARE	<b>TRAFIKVERKET</b>	LEVERANTÖR	<b>TYRÉNS</b>
SKAPAD AV	EMIL IHRÉN	UPPDRAGSNUMMER	317554
GOCKÄND AV	ANNAKARIN NYGÅRD	AVDELNING	15406
RITNINGSTYP	<b>SEKTION</b>		
TEKNIKOMRÅDE / INNEHÅLL	<b>T VÄGUTFORMNING &amp; TRAFIK</b>		
BESKRIVNING	<b>TYPSEKTIONER FÖR NYA AV- OCH PÅFARTER</b>		
SKALA	1:100	FORMAT	A1
RITNINGSNUMMER	1 12 T 04 01	FÖRVALTNINGSNUMMER	
		BLAD	NÄSTA BLAD
		BET	