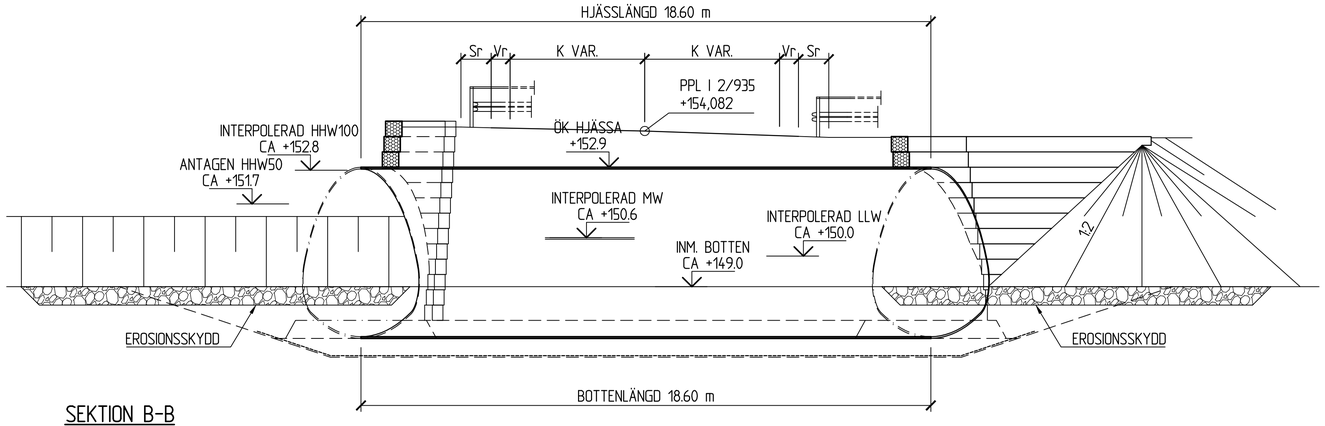

SEKTION B-B
1:100

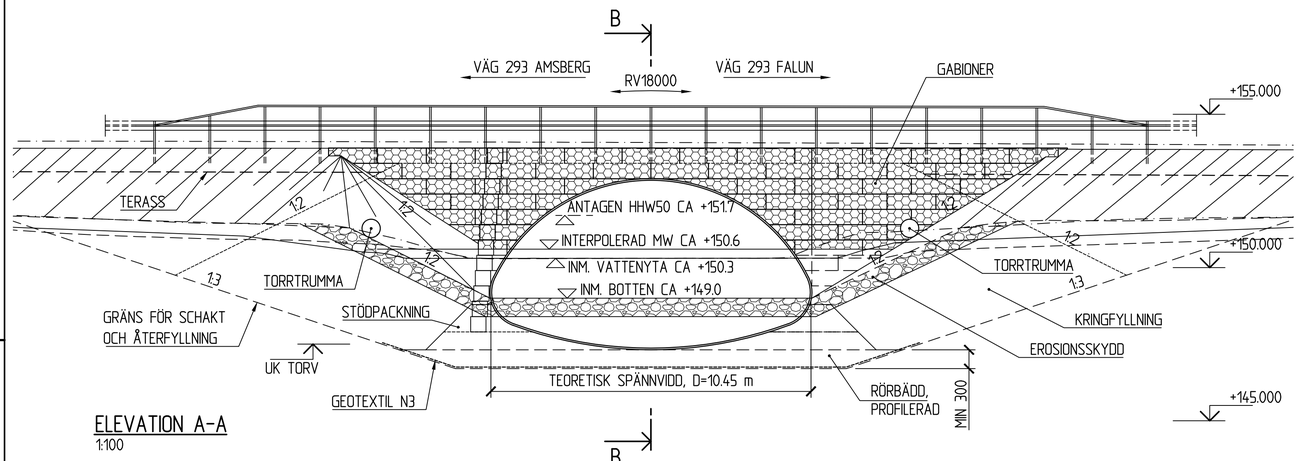

ELEVATION A-A
1:100

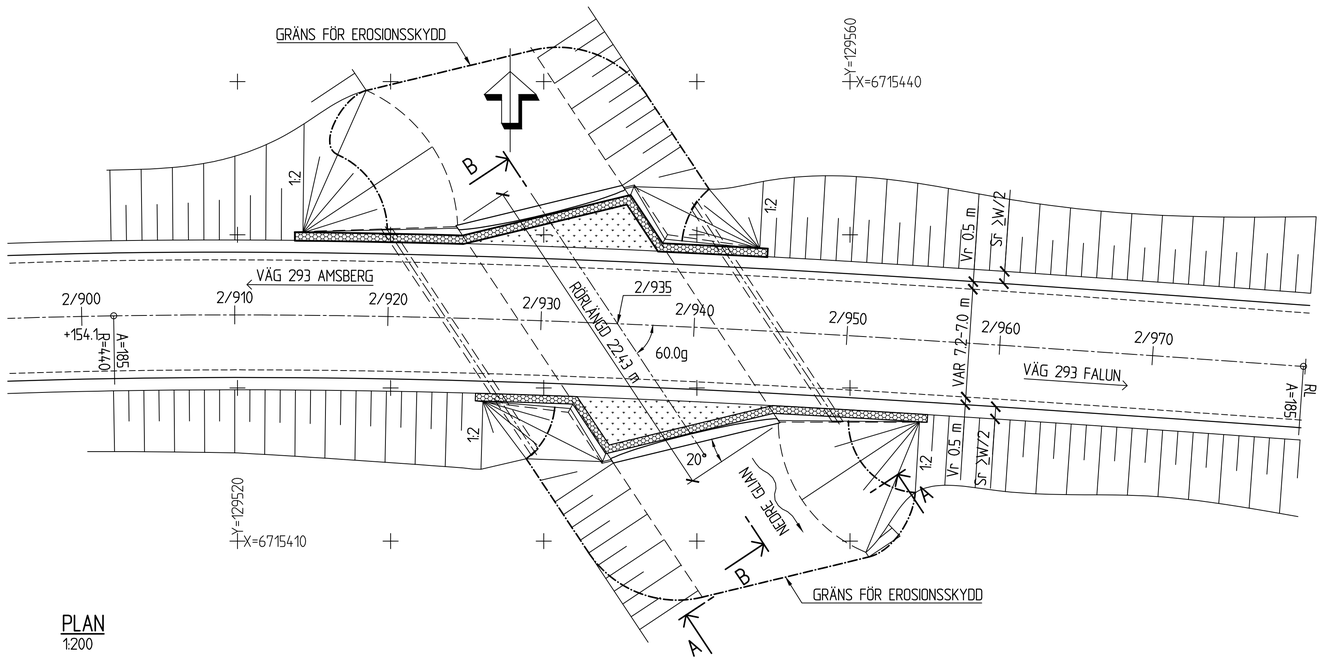

PLAN
1:200

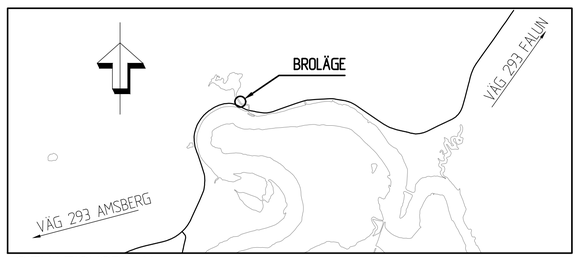

SITUATIONSPLAN
1:30000

SKALA 1:100
0 1 2 5 10
METER

ALLMÄNNA ANVISNINGAR:

BRON FÖRESLÅS ATT UTFÖRAS SOM EN LÅGBYGGD RÖRBRO I STÅL OCH SKA UTFORMAS OCH DIMENSIONERAS ENLIGT KRAV BROBYGGANDE (TDOK 2016:0204) SAMT PM BYGGNADSVERK DATERAD 2018-04-23, UPPRÄTTAD AV SWECO.
BETRÄFFANDE GRUNDFÖRHÅLLANDEN OCH GRUNDLÄGGNING SE PM GEOTEKNIK.

FIX- OCH MÄTDATA:
PLANSYSTEM: SWEREF 99 15 45
HÖJDSYSTEM: RH 2000
FIXPUNKT: ENLIGT SENARE BESKED

TYP AV PLAN	VÄGPLAN
GRANSKNINGSSTATUS / SYFTE	FÖR GRANSKNING
HANDLINGSTYP	GRANSKNINGSHANDLING
DATUM	2018-09-18
LEVERANS / ÄNDRINGS-PM	
OBJEKT	VÄG 293 HOLBACKEN-ÄNGESGÄRDARNA
DELOMRÅDE / BANDEL	VÄG 293
ANLÄGGNINGSDEL	GEMENSAMT
OBJEKTNUMMER / KM	152083
KONSTRUKTIONSNUMMER	
BESTÄLLARE	TRAFIKVERKET
LEVERANTÖR	SWECO
SKAPAD AV	J.ABRAHAMSSON
UPPDRAGSNUMMER	2412683
GODKÄND AV	H.ANGANTYR
AVDELNING	CIVIL
RITNINGSTYP	FÖRSLAGSSKISS
TEKNIKOMRÅDE / INNEHÅLL	BRO
BESKRIVNING	RÖRBRO I KM 2/935
SKALA	1:100
FORMAT	A1
FÖRVALTNINGSNUMMER	
RITNINGSNUMMER	1 41 K 20 01
BLAD	01
NÄSTA BLAD	
BET	

Ritning: \\Sweref99000\PROJECT\2412683\100\15_CAD\K\Ritlek1\K20\Dwg Skapad av: Sepstack Filnamn: 2018-09-24 11:29

XREF