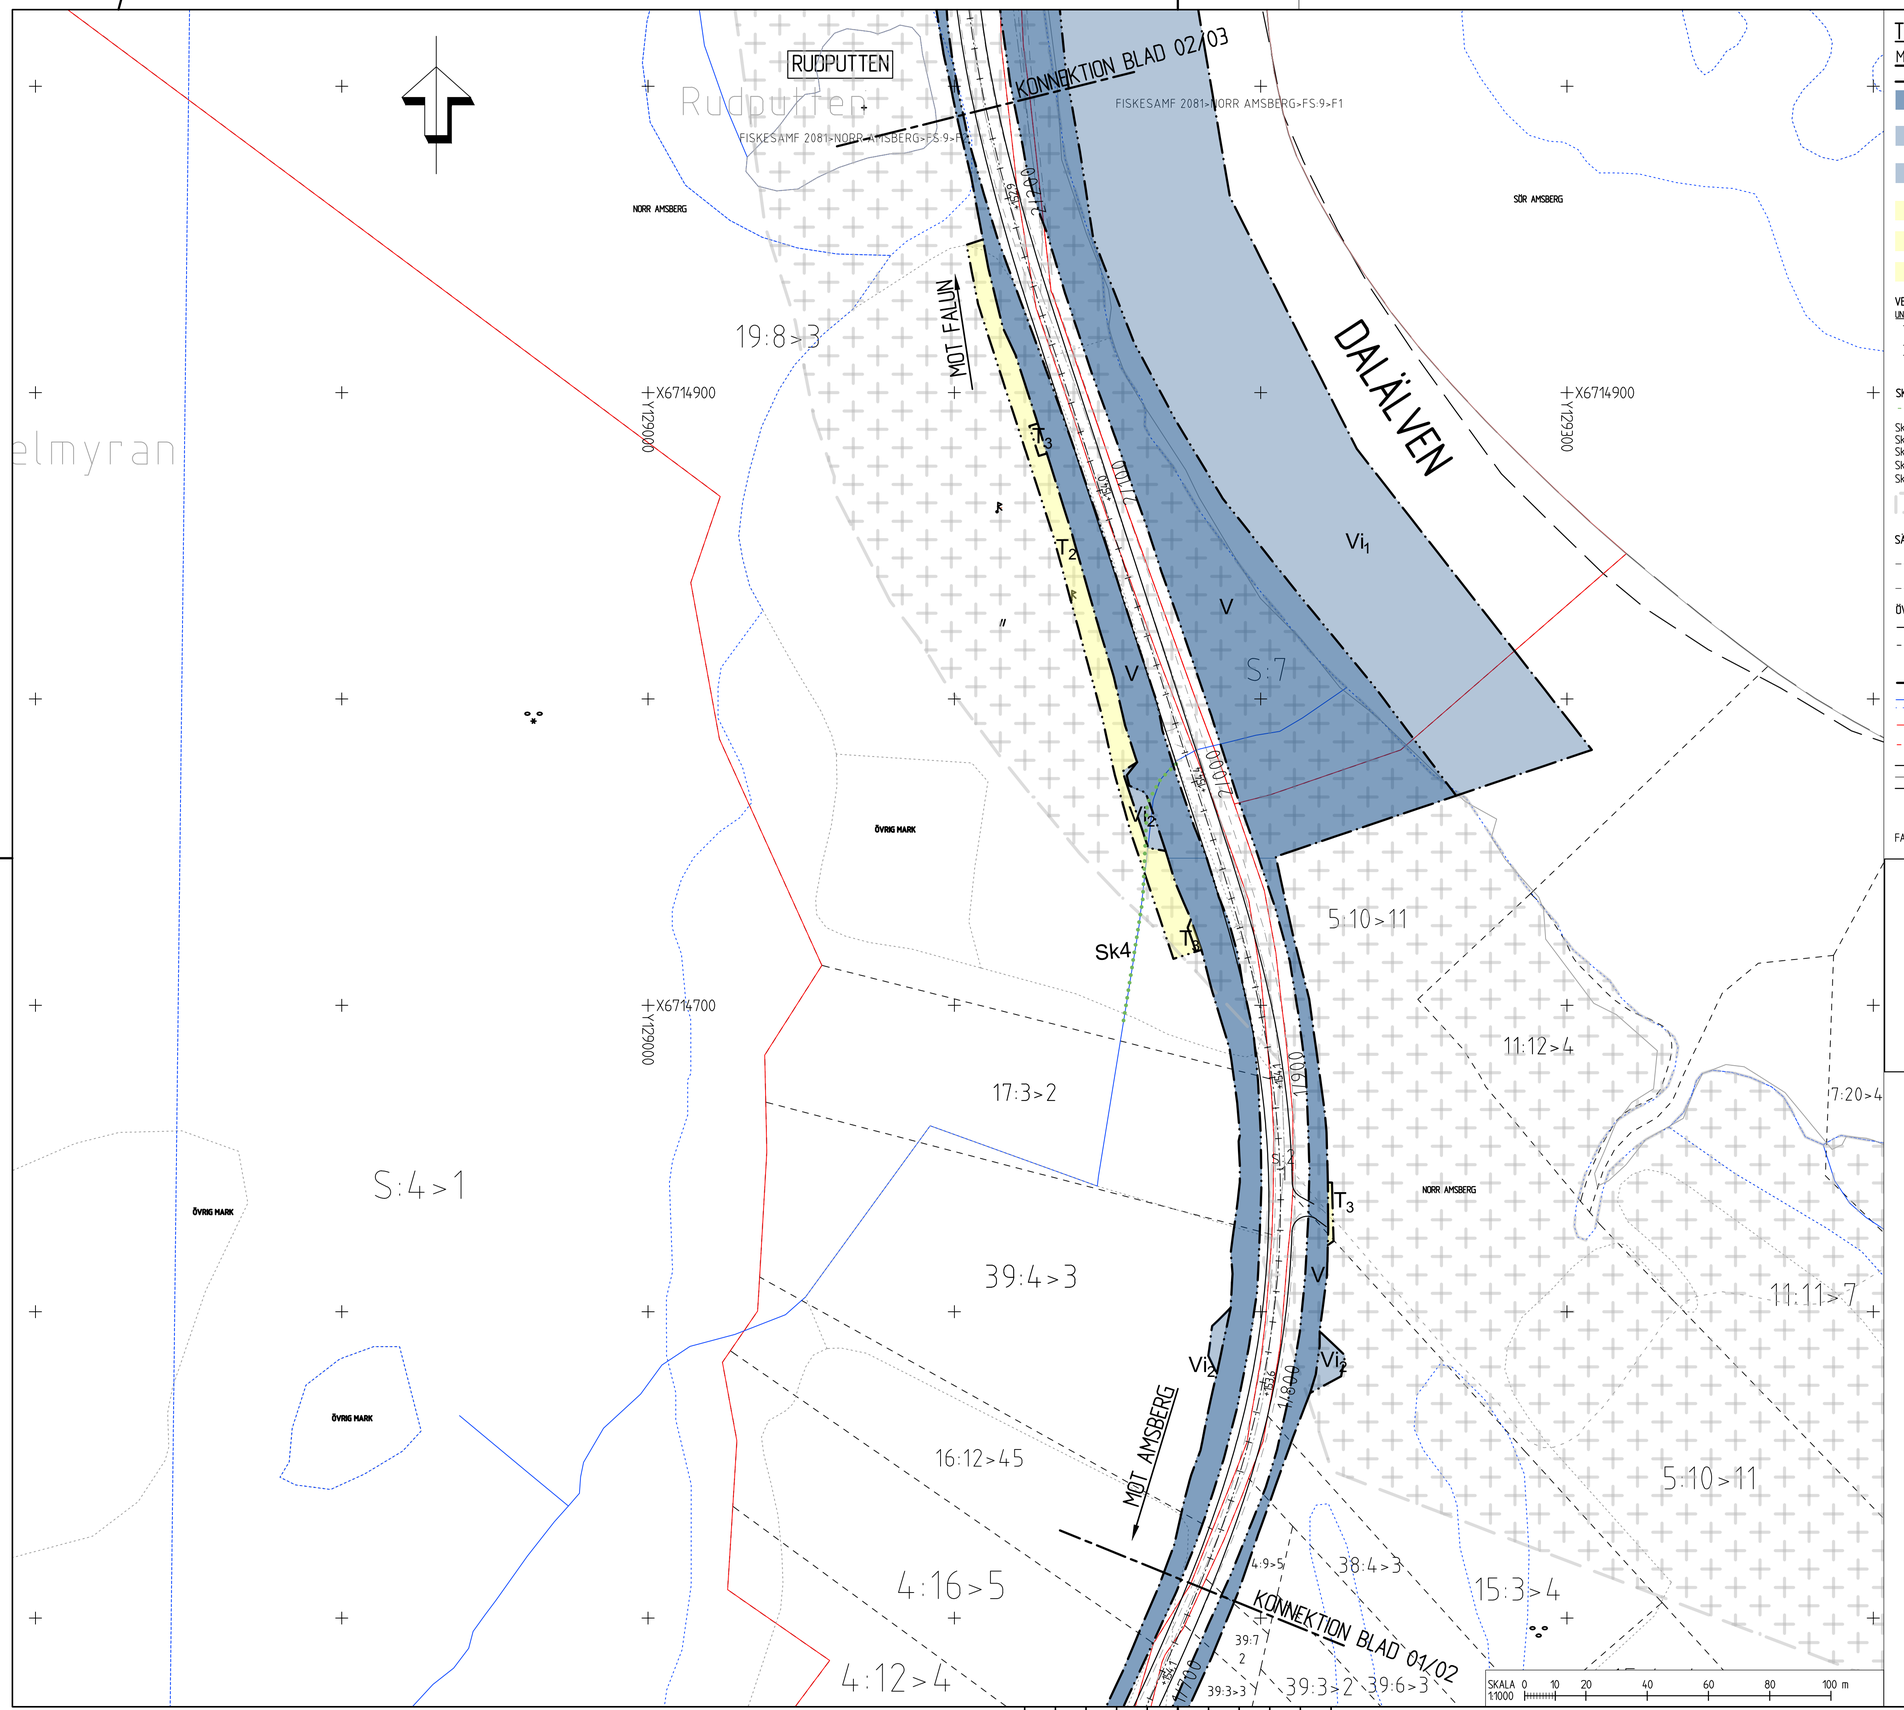

TECKENFÖRKLARING

MARKANSPRÅK

- GRÄNS FÖR VÄGOMRÅDE
- AVGRÄNSNING MELLAN OLIKA TYPER AV MARKANSPRÅK
- V — NYTT VÄGOMRÅDE MED VÄGRÄTT
- Vi_1 — NYTT VÄGOMRÅDE MED INSKRÄNKT VÄGRÄTT- FÖR GEOTEKNISK ÅTGÄRD I ÄLVEN
- Vi_2 — NYTT VÄGOMRÅDE MED INSKRÄNKT VÄGRÄTT- FÖR BRO/TRUMMOR UTLOPPSDIKE RENSAS OCH JUSTERAS
- T_1 — TILLFÄLLIG NYTTJANDERÄTT - FRÅN BYGGSTART TILL 2 MÅNADER EFTER GODKÄND SLUTBESIKTNING FÖR UPPLAG, ETABLERING OCH TILLFÄLLIGA VÄGAR
- T_2 — TILLFÄLLIG NYTTJANDERÄTT - FRÅN BYGGSTART TILL 2 MÅNADER EFTER GODKÄND SLUTBESIKTNING FÖR GEOTEKNISK ÅTGÄRD, ÖVERLAST SAMT ENLIGT T_1
- T_3 — TILLFÄLLIG NYTTJANDERÄTT - FRÅN BYGGSTART TILL 2 MÅNADER EFTER GODKÄND SLUTBESIKTNING FÖR ATT ÅTGÄRDA/ANLÄGGA BRO/TRUMMA/DIKE

VERKSAMHETER/ÅTGÄRDER SOM UNDANTAS FRÅN FÖRBUD ENLIGT MILJÖBALKEN

UNDANTAGEN GÄLLER HELA PLANEN.

- FÖRBUDEN SOM AVSER VERKSAMHET ELLER ÅTGÄRD INOM GENERELLT BIOTOPSKYDDADE OMRÅDEN (7:11 2 ST. MB) GÄLLER INTE BYGGANDET AV ALLMÄN VÄG
- FÖRBUDEN MOT ÅTGÄRDER INOM STRANDSKYDDSOMRÅDE (7:15) GÄLLER INTE BYGGANDET AV ALLMÄN VÄG
- SKYLDIGHETEN ATT GÖRA ANMÄLAN FÖR SAMRÅD ENLIGT 12:6 GÄLLER INTE FÖR DE VERKSAMHETER OCH ÅTGÄRDER SOM BEHÖVS FÖR ATT BYGGA VÄGEN OCH SOM FASTSTÄLLS OCH INGÅR I VÄGOMRÅDET FÖR ALLMÄN VÄG ELLER OMRÅDE FÖR TILLFÄLLIGT NYTTJANDERÄTT

SKYDDSÅTGÄRDER OCH FÖRSIKTIGHETSMÅTT

- MARKERING ELLER AVGRÄNSNING AV SKYDDSÅTGÄRDER/FÖRSIKTIGHETSMÅTT

Sk1 - BULLERSKYDD GENOM FASADÅTGÄRD
Sk2 - BULLERSKYDD GENOM ÅTGÄRD FÖR UTEPLATS
Sk3 - BULLERSKYDD GENOM FASADÅTGÄRD OCH ÅTGÄRD FÖR UTEPLATS
Sk4 - BIOTOPSKYDDAT DIKE
Sk5 - BIOTOPSKYDDAD ALLÉ

- STRANDSKYDD

SÄRSKILDA BESLUT SOM TAS I SAMBAND MED FASTSTÄLLELSE

- INDRAGNING AV VÄG FRÅN ALLMÄNT UNDERHÅLL

ÖVRIGA BETECKNINGAR PÅ PLANKARTAN

- TRAKTGRÄNS
- FASTIGHETSGRÄNS
- 2113 — FASTIGHETSBETECKNING
- KOMMUNGRÄNS
- STRANDLINJE, VATTENDRAG, VÅTMARK ELLER DIKE
- SAMFÄLLIGHETSOMRÅDE
- SERVITUT, GEMENSAMHETSANLÄGGNING, LEDNINGSRÄTT
- NY VÄG, VÄGBANEKANTER MED LÄNGDMÄTNING OCH HÖJDSÄTTNING — +0.0 / 0/100

FASTIGHETSKARTA ERHÅLLEN FRÅN LANTMÄTERIET 2018-08-08

KOORDINATSYSTEM
PLAN: SWEREF 99 15-45
HÖJD: RH2000

TYP AV PLAN	VÄGPLAN
GRANSKNINGSSTATUS / SYFTE	FÖR GRANSKNING
HANDLINGSTYP	GRANSKNINGSHANDLING
DATUM	2018-09-18
LEVERANS / ÄNDRINGS-PM	
OBJEKT	VÄG 293 HOLBACKEN-ÄNGESGÅRDARNA
DELOMRÅDE / BANDEL	VÄG 293
ANLÄGGNINGSDEL	GEMENSAMT
OBJEKTNUMMER / KM	152083
KONSTRUKTIONSNUMMER	
BESTÄLLARE	TRAFIKVERKET
LEVERANTÖR	SWECO
SKAPAD AV	K.LARSSON
UPPDRAGSNUMMER	2412683
GODKÄND AV	H.ANGANTYR
AVDELNING	CIVIL
RITNINGSTYP	PLANKARTA
TEKNIKOMRÅDE / INNEHÅLL	VÄGUTFORMNING OCH TRAFIK
BESKRIVNING	KM 1/730-2/230
SKALA	1:1000
FORMAT	A1
FÖRVALTNINGSNUMMER	
RITNINGSNUMMER	1 00 T 02 02
BLAD	2
NÄSTA BLAD	
BET	

MODELL:\T00091 2018-09-26 13:13
MODELL:\T00092 2018-09-25 08:52
MODELL:\T00006
2017-12-20 10:28
MODELL:\X0009708 2018-09-26 13:13
MODELL:\X0009701 2018-09-25 08:52
MODELL:\X0009511 2018-01-23 10:32
MODELL:\X0009712 2017-12-20 11:14
MODELL:\X0009713 2017-12-20 11:07
MODELL:\X0009714 2017-12-20 11:07
MODELL:\X0009707 2017-12-20 10:28
MODELL:\T00003
XREF
Ritning P:\2412\2412683\3000\5.CAD\1 Delfpl\1001020.dwg Skapad av: Larsson Karolina 2018-08-15 08:17