



SEKTION A-A
1:100

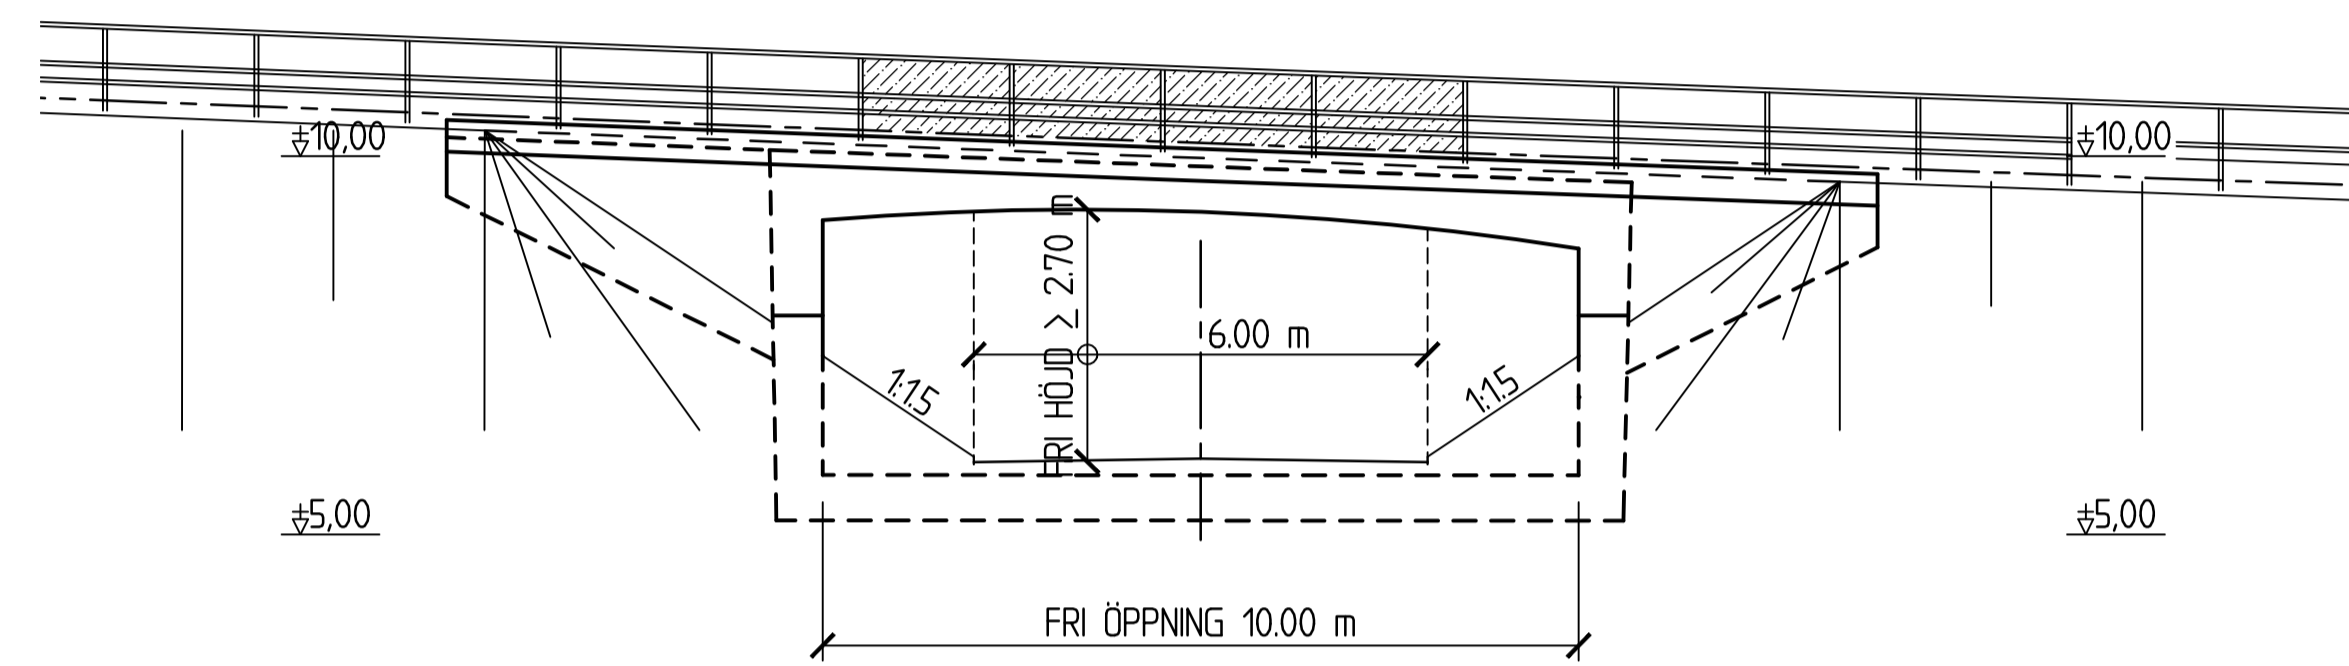

ELEVATION
1:100

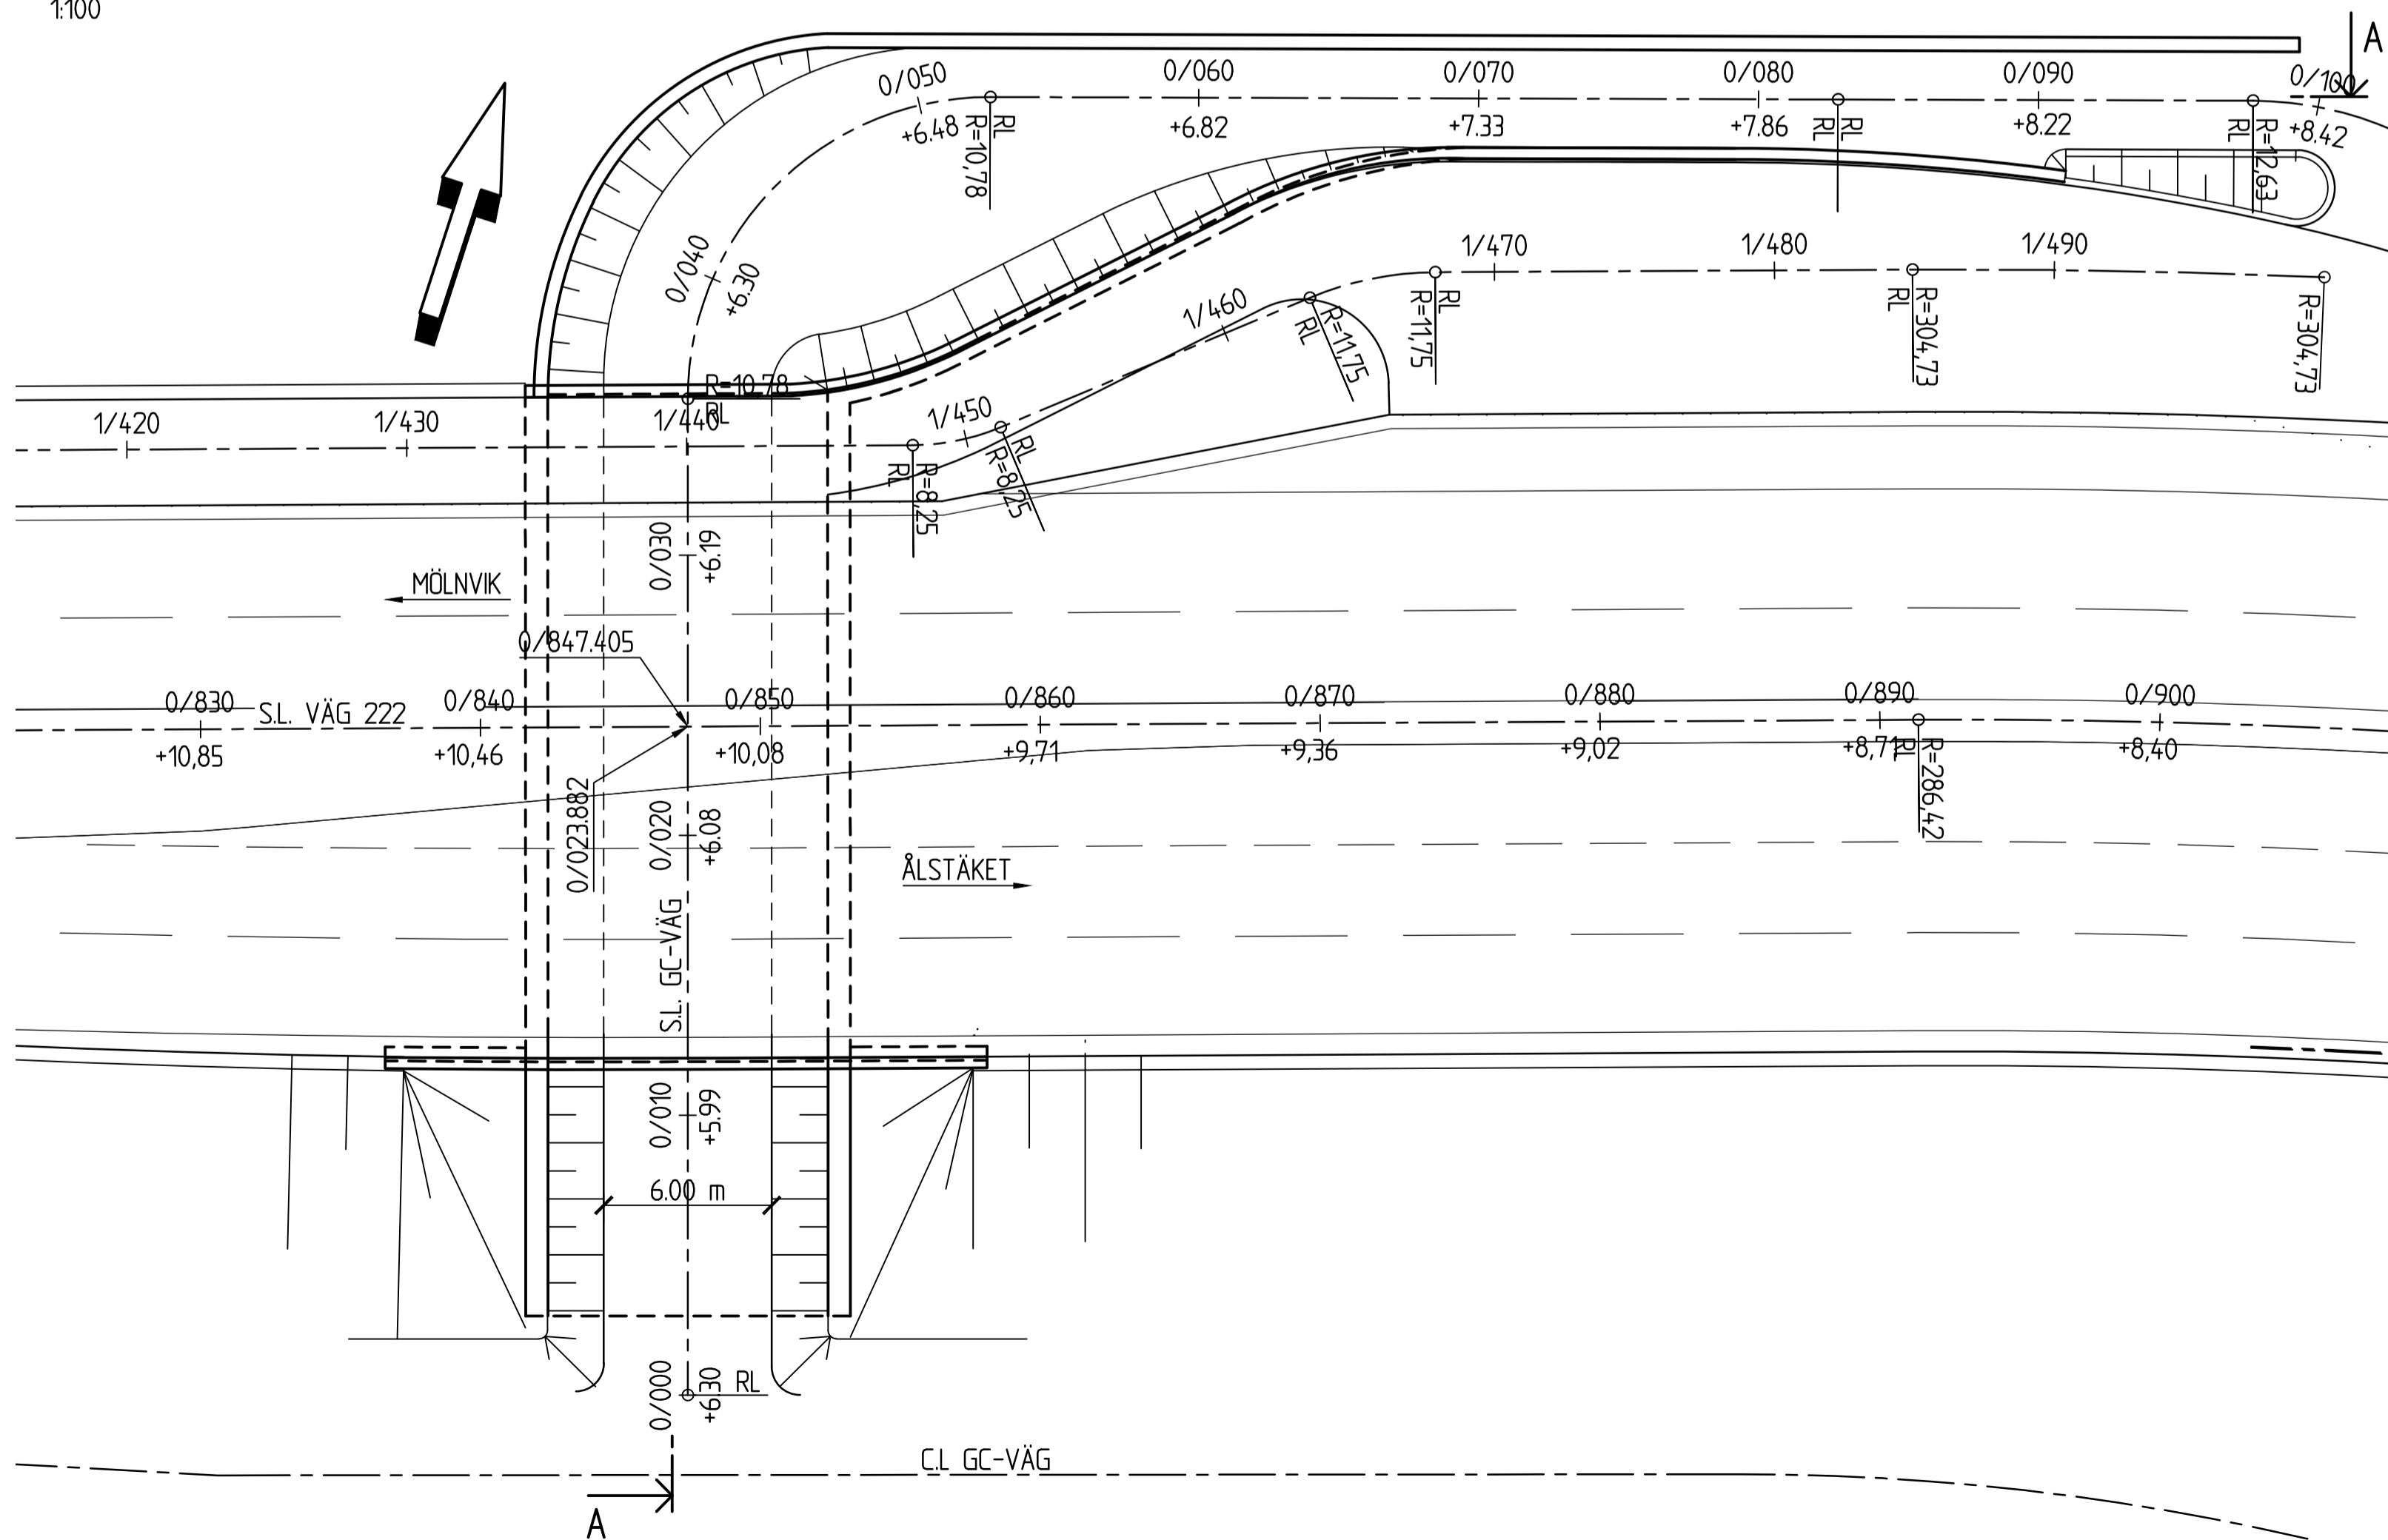

PLAN
1:200

TYP AV PLAN		VÄGPLAN	
GRANSKNINGSSTATUS / SYFTE			
HANDLINGSTYP			
2018-06-07		SAMRÅDSHANDLING	
OBJEKT			
VÄG 222		MÖLNVIK-ÅLSTÄKET	
DELOMRÅDE / BANDEL			
01 VÄG 222 MÖLNVIK-ÅLSTÄKET			
ANLÄGGNINGSDDEL			
01 VÄG 222 MÖLNVIK-ÅLSTÄKET			
OBJEKTNUMMER / KM		KONSTRUKTIONSNUMMER	
107266		100-	
BESTÄLLARE		LEVERANTÖR	
TRAFIKVERKET		INFRASTRUCTURE	
SKAPAD AV		LEVERANTÖR	
M. BERGLIN		707694	
GODKÄND AV		AVDELNING	
L. ÅHLEN		BRO BLGE	
RITNINGSTYP			
FÖRSLAGSSKISS			
TEKNIKOMRÅDE / INNEHÅLL			
K. BYGGNADSVÄRK			
BESKRIVNING			
BRO ÖVER GC-VÄG VID ÄLGSTIGEN			
SKALA		FÖRVALTNINGSNUMMER	
1:200, 1:100		A1	
RITNINGSNUMMER		BLAD	
101K2001		NÄSTA BLAD	
		BET	

