

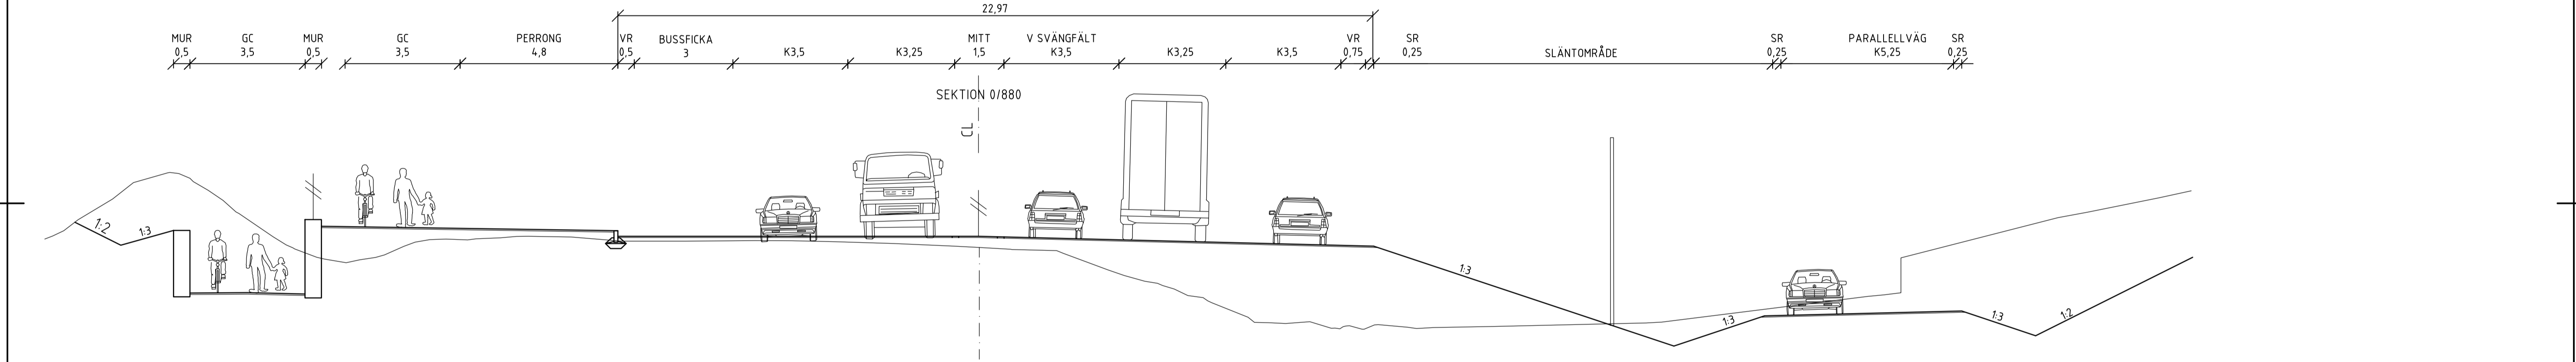


VÄG 222 / ÄLGSTIGEN

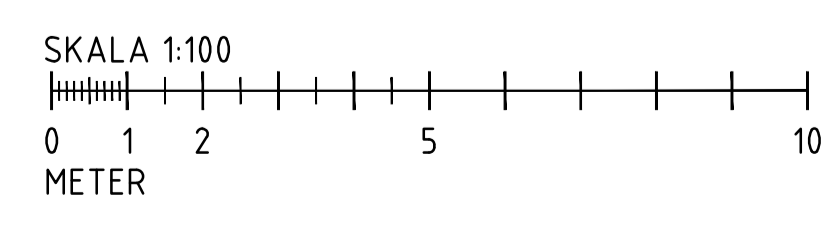

VÄG 222 VID BHLP, GC-RAMP OCH PARALLELVÄG VID KORPHOLMSVÄGEN

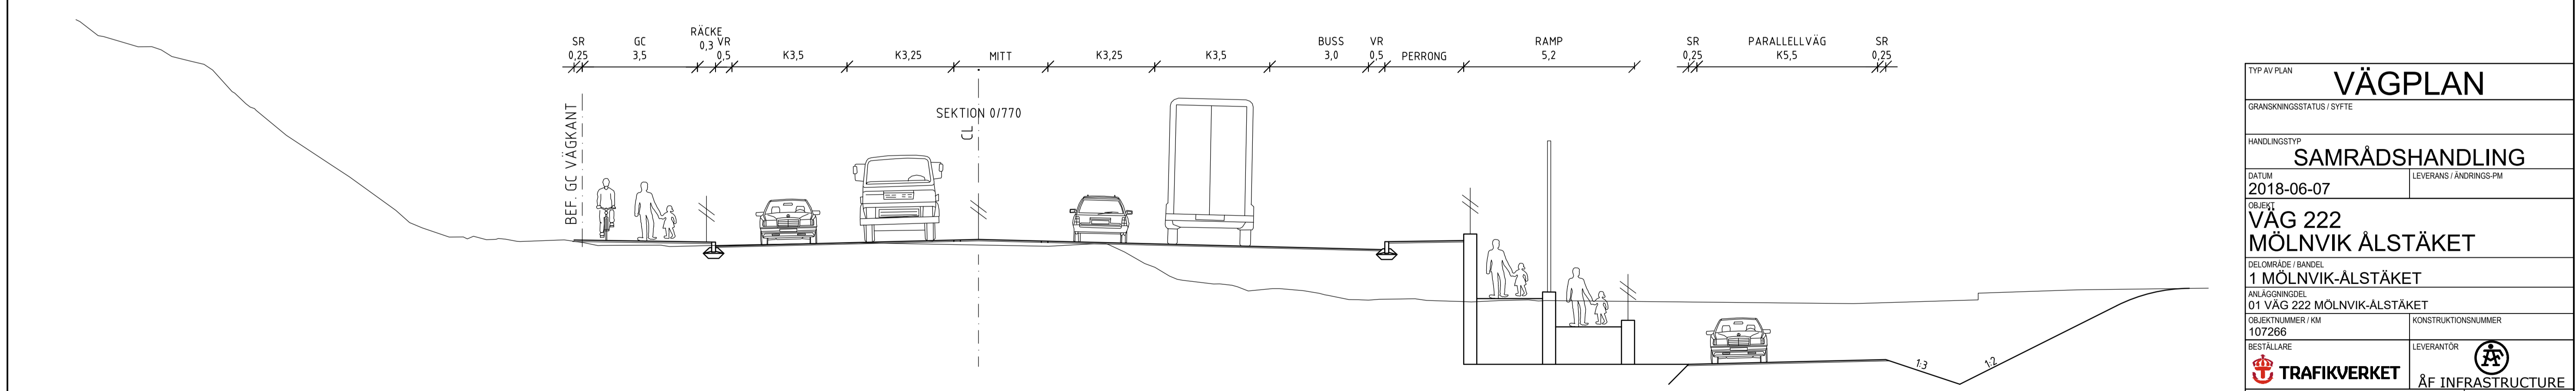

TYP AV PLAN		VÄGPLAN	
GRANSKNINGSSTATUS / SYFTE			
HANDLINGSTYP		SAMRÅDSHANDLING	
DATUM	2018-06-07	LEVERANS / ÄNDRINGS-PM	
OBJEKT	VÄG 222 MÖLNVIK-ÅLSTÄKET		
DELOMRÅDE / BANDEL	1 MÖLNVIK-ÅLSTÄKET		
ANLÄGGNINGSDEL	01 VÄG 222 MÖLNVIK-ÅLSTÄKET		
OBJEKTNUMMER / KM	107266	KONSTRUKTIONSNUMMER	
BESTÄLLARE	TRAFIKVERKET	LEVERANTÖR	ÅF INFRASTRUCTURE
SKAPAD AV	E. S. PERSSON	UPPDRAGSNUMMER	707694
GODKÄND AV	L. ÅHLÉN	AVDELNING	VÄSTERÅS
RITNINGSTYP	TYPSEKTION		
TEKNIKOMRÅDE / INNEHÅLL	T. VÄGUTFORMNING OCH TRAFIK		
BESKRIVNING	VÄG 222 STÖDMURAR KM 1/700 KM 0/880 KM 0/770		
SKALA	1:100	FORMAT	A1
RITNINGSNUMMER	101T0402	BLAD	NÄSTA BLAD BET

PERSSON EMIELIE S
 101T0402.DWG
 MÖLNVIK-ÅLSTÄKET - 59459-12 RITNINGAR\VRITDEF\101T0402.DWG
 MÖLNVIK-ÅLSTÄKET - UTREDNINGSEKDE FÖR VÄG 222
 08:12
 2018-06-08
 PLO: