



TYPSEKTION A

VÄG 1012 SÖDER OM ÖSTERDALÄLVEN

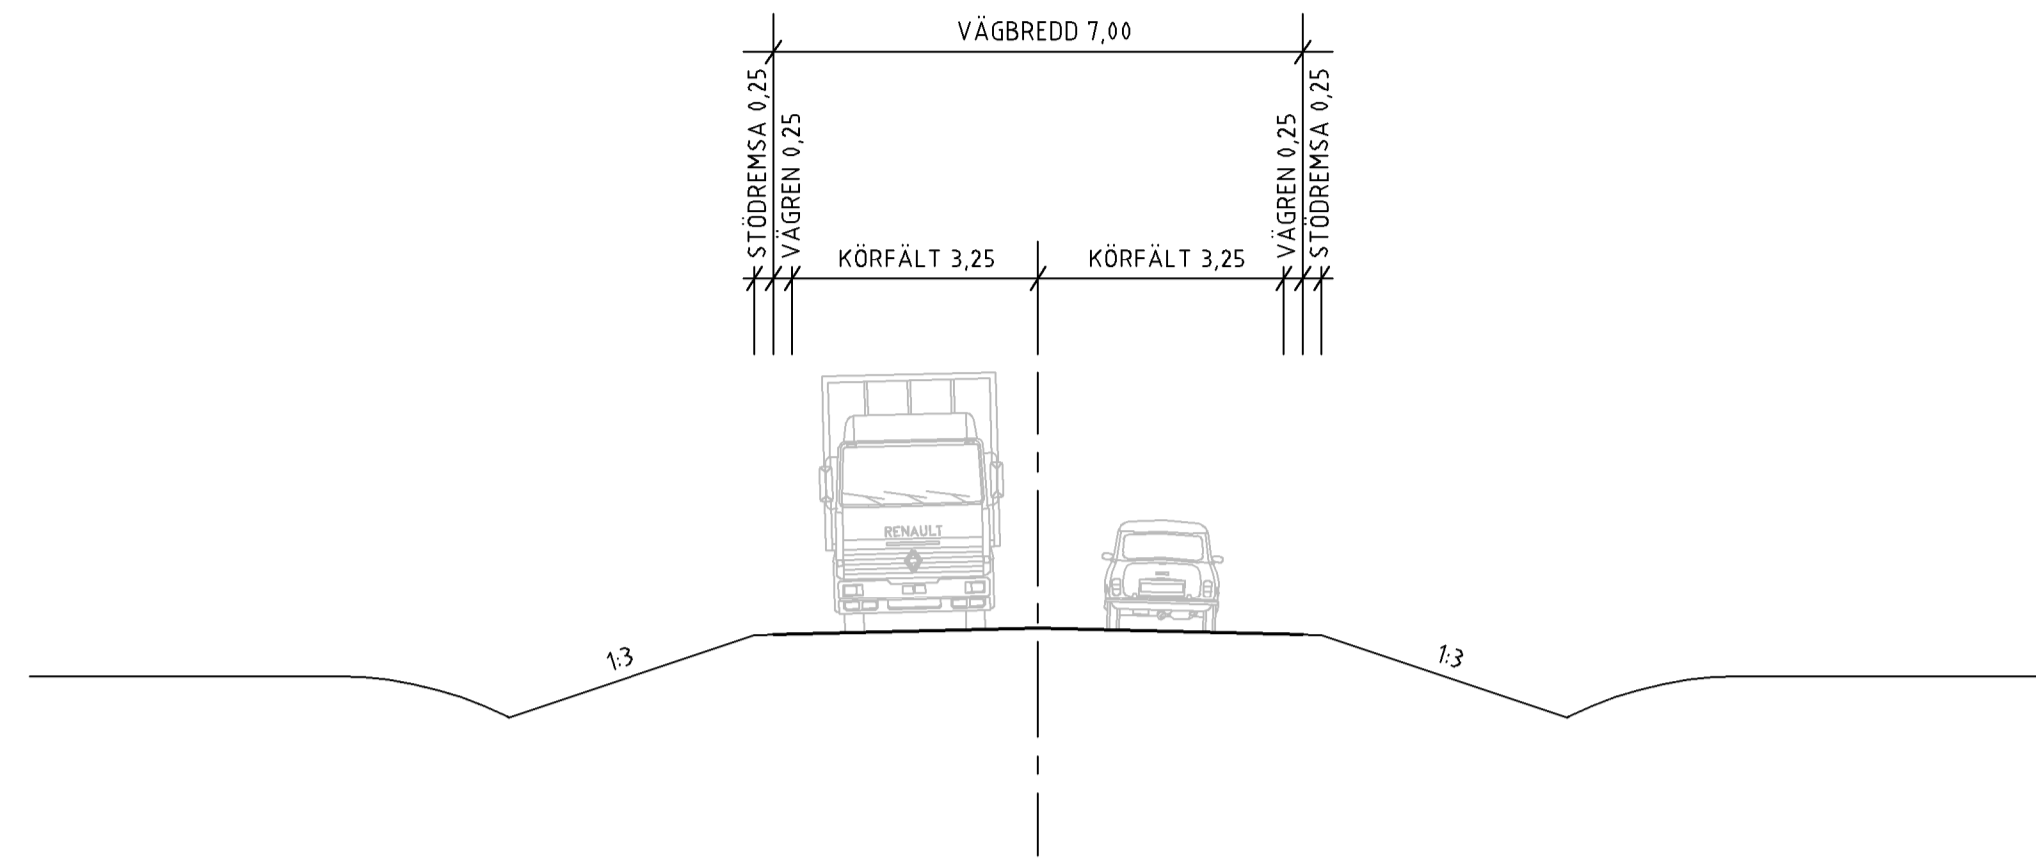


TYPSEKTION B

VÄG 1012 NORR OM ÖSTERDALÄLVEN

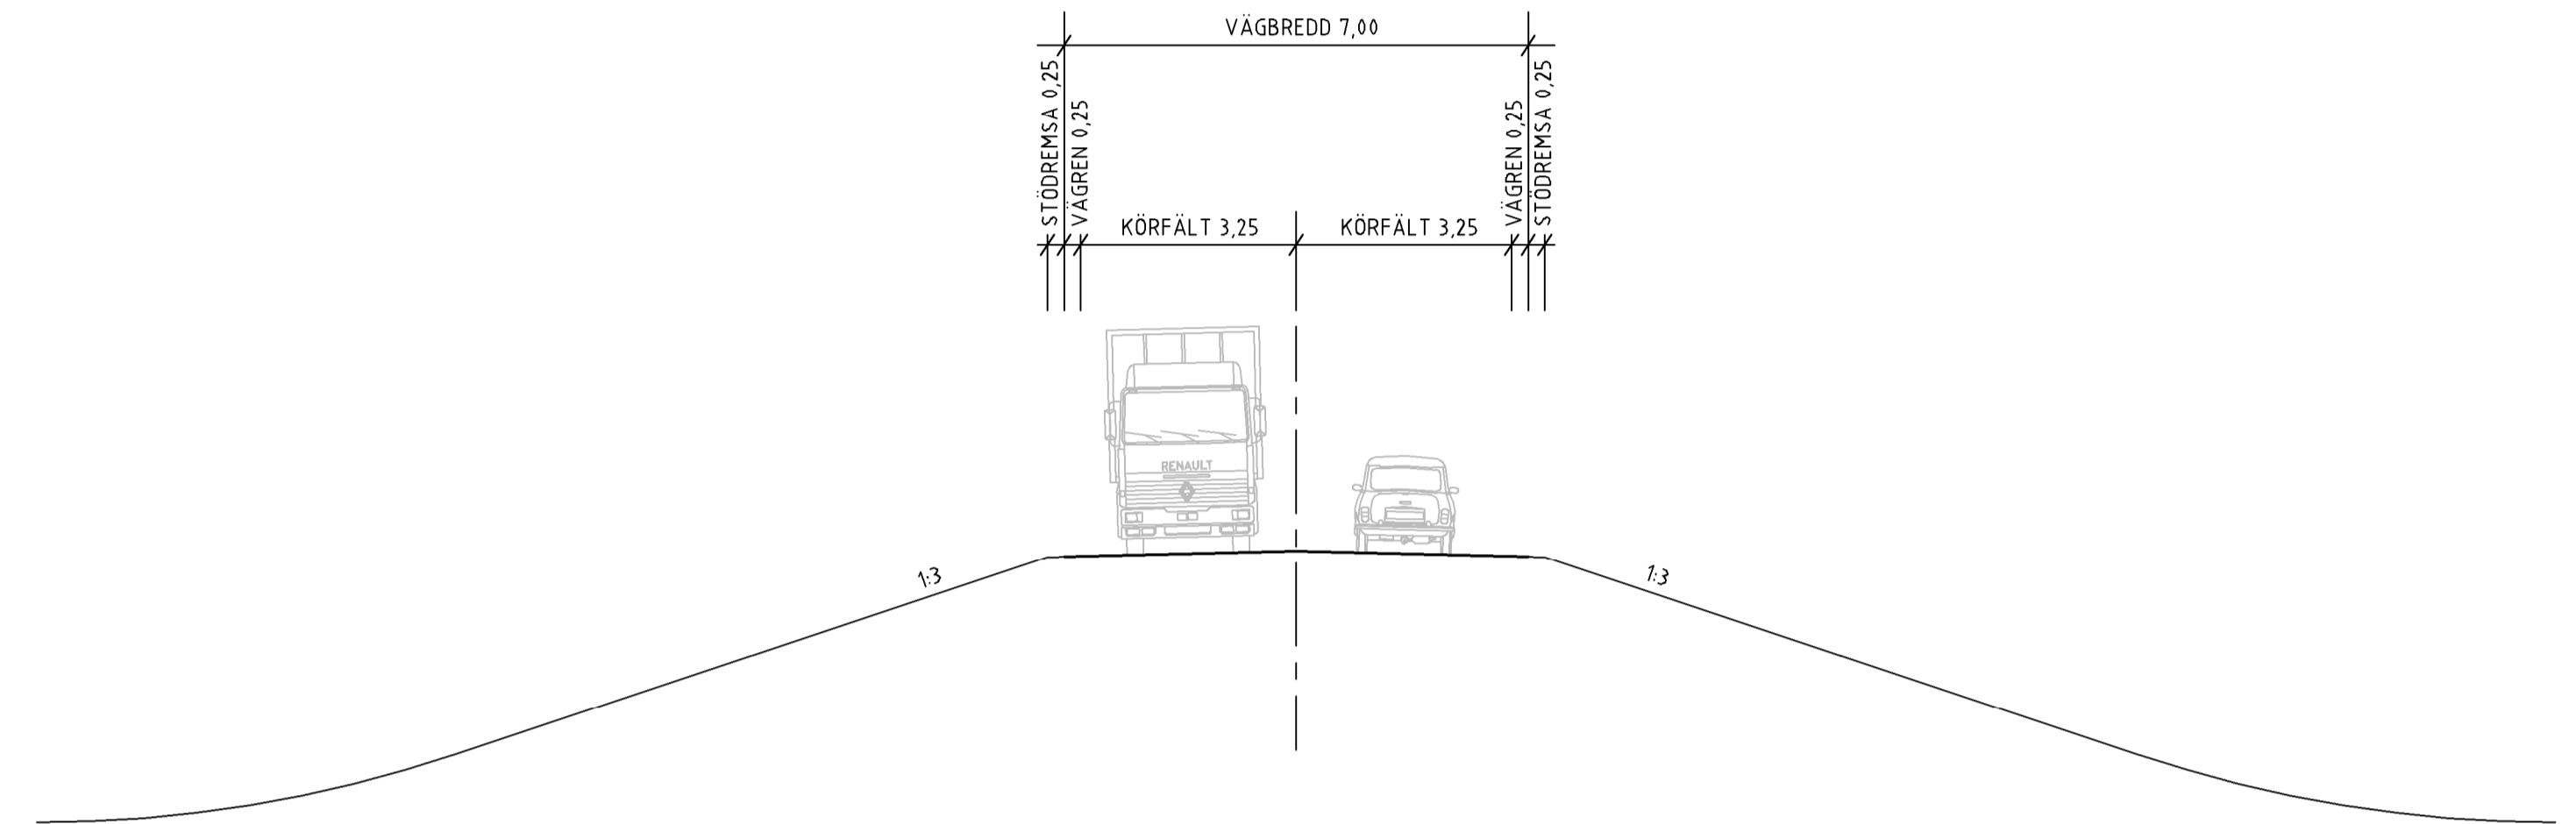


TYPSEKTION C

VÄG 1027 ÖSTERUT

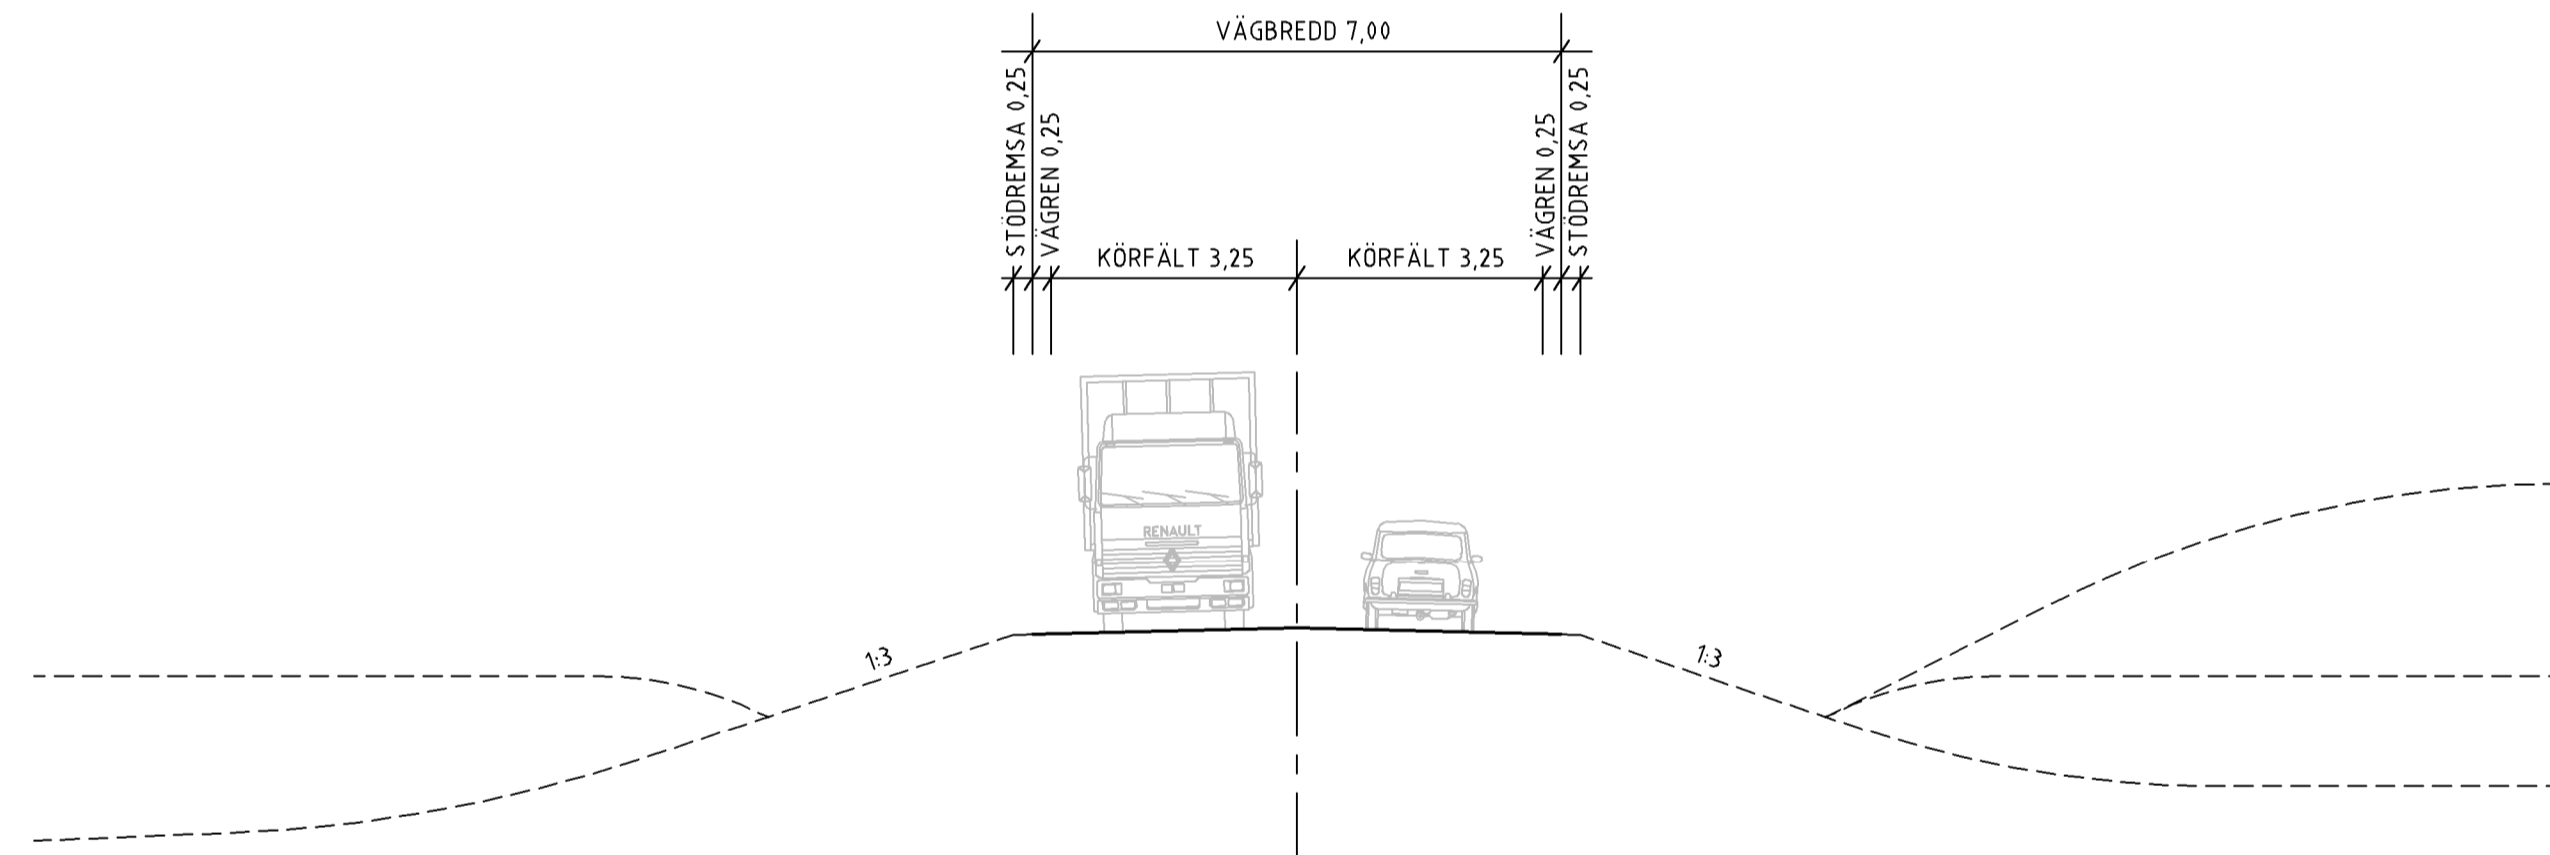

TYPSEKTION D

RIKSVÄG 70

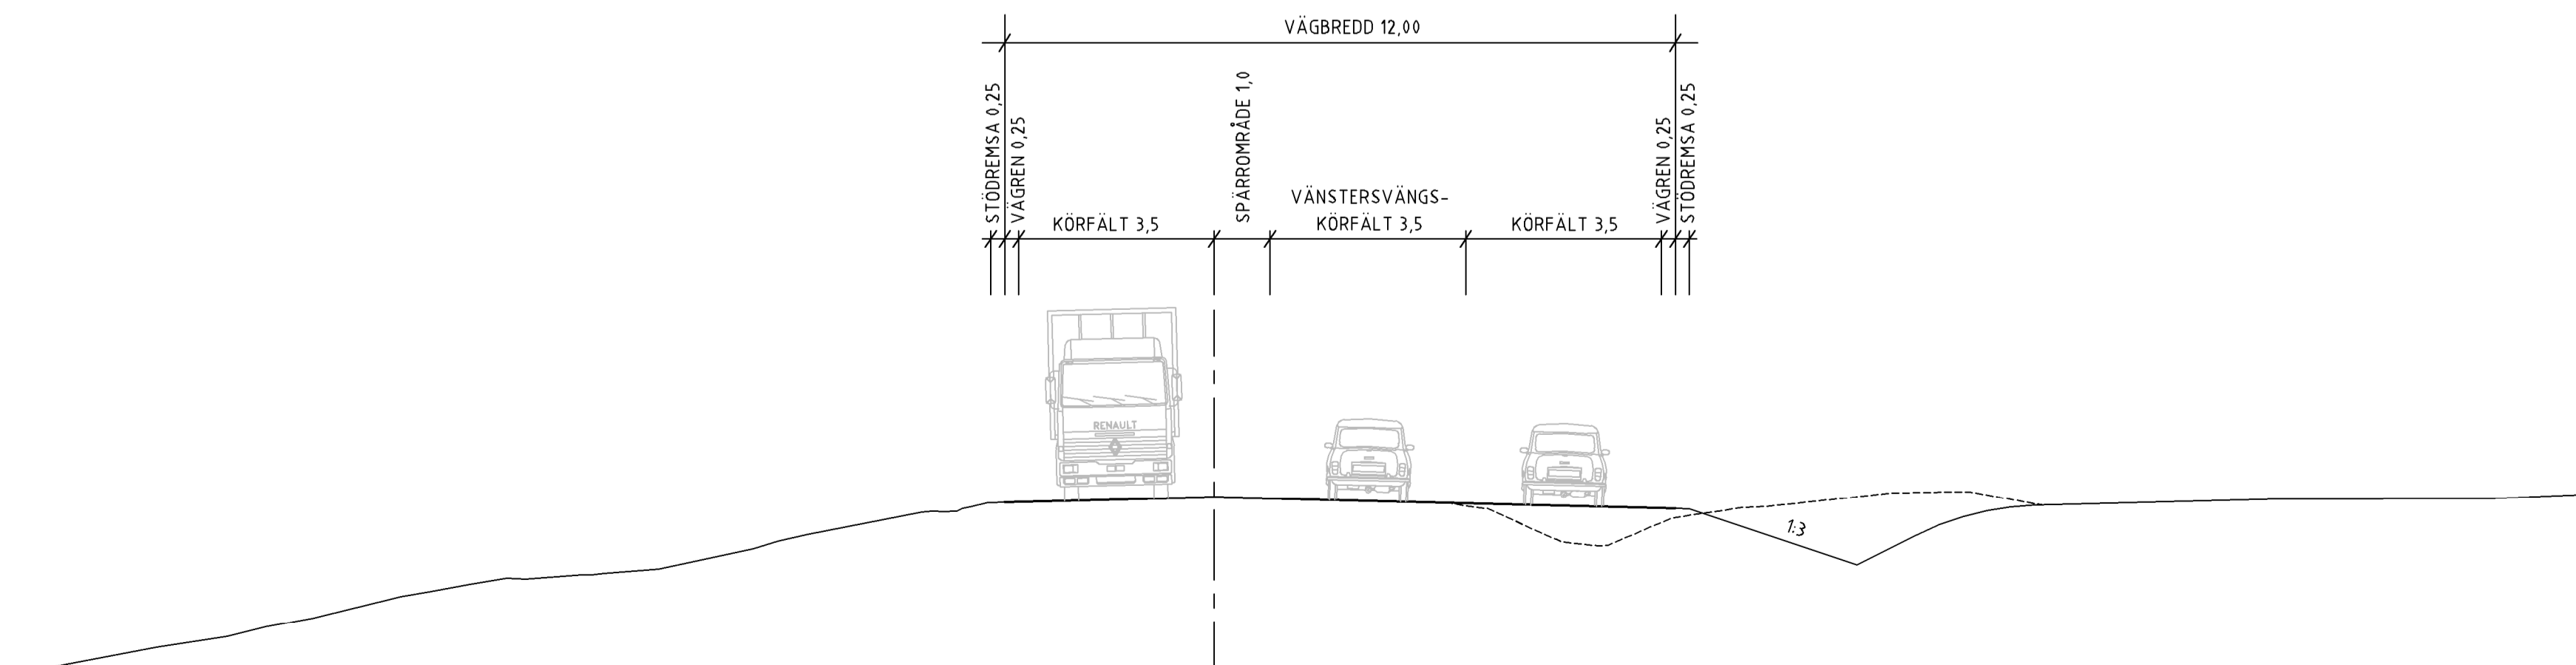

TYP AV PLAN		VÄGPLAN	
GRANSKNINGSSTATUS / SYFTE			
HANDLINGSTYP			
SAMRÅDSHANDLING			
DATUM		LEVERANS / ÄNDRINGS-PM	
2018-02-08			
OBJEKT			
VÄG 1012 BRO I OXBERG			
DELOMRÅDE / BANDEL			
1			
ANLÄGGNINGSDDEL			
00 GEMENSAMT			
OBJEKTNUMMER / KM		KONSTRUKTIONNUMMER	
152822			
BESTÄLLARE		LEVERANTÖR	
TRAFIKVERKET		wsp	
SKAPAD AV		UPPDRAGSNUMMER	
CG & GM		10246576	
GODKÄND AV		ÄVDELNING	
GUNILLA SORTTI		5520	
RITNINGSTYP			
SEKTION			
TEKNIKOMRÅDE / INNEHÅLL			
VÄGUTFORMNING OCH TRAFIK			
BESKRIVNING			
TYPSEKTIONER			
VÄG 1012, VÄG 1027 OCH VÄG 70			
SKALA	FORMAT	FÖRVALTNINGSNUMMER	
1:100	A1		
RITNINGSGRUPP	BLAD	NÄSTA BLAD	BET
100T0401	1	-	