


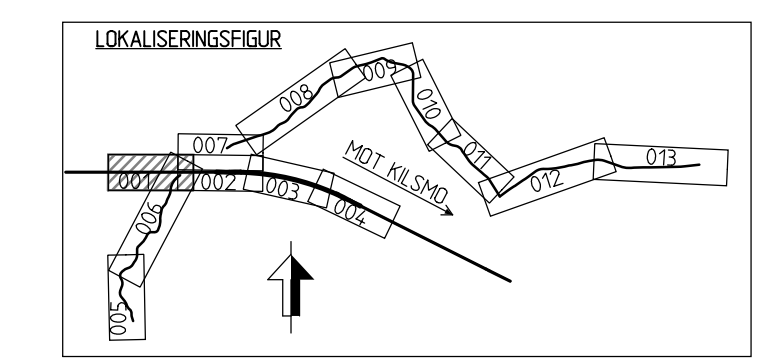

**KOORDINATSYSTEM**  
 SYSTEM I PLAN: SWEREF 99 15:00  
 SYSTEM I HÖJD: RH 2000

NY ANLÄGGNING	BEFINTLIGT
NY JÄRNVÄG, SPÅRMITT MED LÄNGDMÄTNING OCH HÖJDSÄTTNING (RÖK-RÄLSÖVERKANT)	LÄN/KOMMUNGRÄNS
NY VÄXEL	TRAKTGRÄNS
NY VÄG	FASTIGHETSGRÄNS
NY VÄGMITT MED LÄNGDMÄTNING	GEMENSAMHETSANLÄGGNING BEFINTLIGT SPÅR (SPÅRMITT), MED LÄNGDMÄTNING OCH HÖJDSÄTTNING (RÖK-RÄLSÖVERKANT)
NY TRUMMA	BEFINTLIG VÄG
NY TRUMMA	BEFINTLIG VÄGBANEKANT
FÖRSLAG PÅ YTA FÖR UPPLÄGGNING AV STEN FRÅN BRANDMUR	BEFINTLIG TRUMMA
YTA FÖR ETABLERINGSOMRÅDE MED NUMRERING	BEFINTLIG BÄCK/DIKE
NY KONTAKTLEDNINGSTOLPE	179-2 FASTIGHETSBEDECKNING
	BEFINTLIG TELE LEDNING
	BEFINTLIG HÖGSPÄNNINGSLEDNING
	LEDNINGSRÄTT



TYP AV PLAN		JÄRNVÄGSPLAN	
LEVERANTÖR <b>TYRÉNS</b>	AVDELNING JÄRNVÄG UPPDRAGSNUMMER 301708	VERSION LEVERANS/ÄNDRINGS-PM	TEKNIKOMRÅDE BANUNDERBYGGNAD
<b>TRAFIKVERKET</b>	GRANSKAD AV TYRÉNS/S JOHANSSON	KONSTRUKTIONSNUMMER	GRANSKNINGSSTATUS / SYFTE GODKÄND
GRANSKAD AV TYRÉNS/S JOHANSSON	ILLUSTRATIONSKARTA		HANDLINGSTYP GRANSKNINGSHANDLING
GODKÄND AV TYRÉNS/ABT	DATUM 2022-11-30	SKALA 1:1000	ANLÄGGNINGSTYP MARK
		FORMAT A3FF	MARK
		RITINGSNUMMER FÖRVALTNING	KILOMETER-METER 169 +000 -169 +500
			BANDEL 416
			RITINGSNUMMER PROJEKT 6617-01-310
			BLAD 001
			NÄSTA BLAD 002
			ANDR.

Denna ritning är Trafikverkets egendom. Allt obehörigt begärande av ritningen beivras enligt Lag. TRAFIKVERKET