


KOORDINATSYSTEM
SYSTEM I PLAN: SWEREF 99 15:00
SYSTEM I HÖJD: RH 2000

NY ANLÄGGNING	BEFINTLIGT
<ul style="list-style-type: none"> NY JÄRNVÄG, SPÅRMITT MED LÄNGDMÄTNING OCH HÖJDSÄTTNING (RÖK-RÄLSÖVERKANT) NY VÄXEL NY VÄG NY VÄGMITT MED LÄNGDMÄTNING JORDSLÄNT NY TRUMMA FÖRSLAG PÅ YTA FÖR UPPLÄGGNING AV STEN FRÅN BRANDMUR YTA FÖR ETABLERINGSOMRÅDE MED NUMRERING NY KONTAKTLEDNINGSSSTOLPE 	<ul style="list-style-type: none"> LÄN/KOMMUNGRÄNS TRAKTGRÄNS FASTIGHETSGRÄNS GEMENSAMHETSANLÄGGNING BEFINTLIGT SPÅR (SPÅRMITT), MED LÄNGDMÄTNING OCH HÖJDSÄTTNING (RÖK-RÄLSÖVERKANT) BEFINTLIG VÄG BEFINTLIG VÄGBANEKANT BEFINTLIG TRUMMA BEFINTLIG BÄCK/DIKE FASTIGHETSBEDECKNING BEFINTLIG TELE LEDNING BEFINTLIG HÖGSPÄNNINGSLEDNING LEDNINGSRÄTT

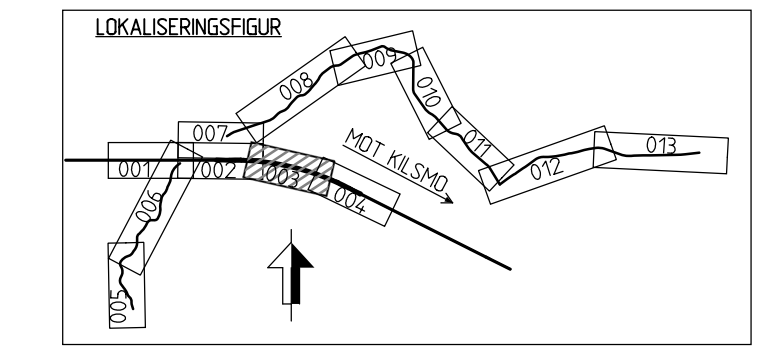

TYP AV PLAN		JÄRNVÄGSPLAN	
LEVERANTÖR	AVDELNING	VERSION	LEVERANS/ÄNDRINGS-PM
TYRÉNS	JÄRNVÄG		
	UPDRAGSNUMMER	KONSTRUKTIONSNUMMER	
	301708		
TRAFIKVERKET	(HÖGSJÖ) - (KILSMO)		TEKNIKOMRÅDE
			BANUNDERBYGGNAD
			GRÄNSKNINGSSTATUS / SYFTE
			GODKÄND
			HANDLINGSTYP
			GRÄNSKNINGSHANDLING
			ANLÄGGNINGSTYP
			MARK
SKAPAD AV	GRANSKAD AV	ILLUSTRATIONSKARTA	KILOMETER-METER
TYRÉNS/M ERIKSSON	TYRÉNS/S JOHANSSON		168 +500 -168 +000
			BANDEL
			416
GODKÄND AV	DATUM	SKALA	FORMAT
TYRÉNS/ABT	2022-11-30	1:1000	A3FF
		RITNINGSNUMMER FÖRVALTNING	BLAD
			003
			NÄSTA BLAD
			004
			AND.

SKALA 1:1000

0 10 20 30 40 50 60 70 80 90 100

Denna ritning är Trafikverkets egendom. Allt obehörigt begagnande av ritningen beivras enligt lag.
 TRAFIKVERKET