

LÄNNÄS-BERG


6:1>2

SIGFRIDABODA

2:1>2

KOORDINATSYSTEM
 SYSTEM I PLAN: SWEREF 99 15:00
 SYSTEM I HÖJD: RH 2000

NY ANLÄGGNING	BEFINTLIGT
KM 0+000 +0.00 NY JÄRNVÄG, SPÅRMITT MED LÄNGDMÄTNING OCH HÖJDSÄTTNING (RÖK=RÄLSÖVERKANT)	—+— LÄN/KOMMUNGRÄNS
NY VÄXEL	— TRAKTGRÄNS
NY VÄG	- - - FASTIGHETSGRÄNS
0/100 NY VÄGMITT MED LÄNGDMÄTNING	— GEMENSAMHETSANLÄGGNING
FOT KROK JORDSLÄNT	KM 0+000 +0.00 BEFINTLIGT SPÅR (SPÅRMITT), MED LÄNGDMÄTNING OCH HÖJDSÄTTNING (RÖK=RÄLSÖVERKANT)
NY TRUMMA	— BEFINTLIG VÄG
FÖRSLAG PÅ YTA FÖR UPPLÄGGNING AV STEN FRÅN BRANDMUR	— BEFINTLIG VÄGBANEKANT
YTA FÖR ETABLERINGSOMRÅDE MED NUMRERING	— BEFINTLIG TRUMMA
NY KONTAKTLEDNINGSTOLPE	— BEFINTLIG BÄCK/DKE
	179-2 FASTIGHETSBETECKNING
	- - - BEFINTLIG TELE LEDNING
	- - - BEFINTLIG HÖGSPÄNNINGSLEDNING
	- - - LEDNINGSRÄTT

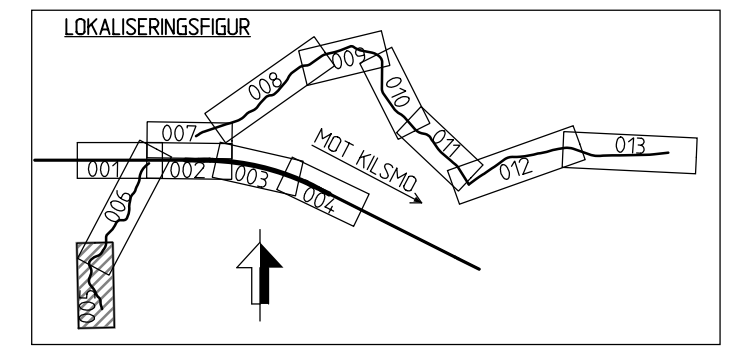

TYP AV PLAN		JÄRNVÄGSPLAN	
LEVERANTÖR TYRÉNS	AVDELNING JÄRNVÄG	VERSION	LEVERANS/ÄNDRINGS-PM
SKAPAD AV TYRÉNS/M ERIKSSON	UPPDRAGSNUMMER 301708	KONSTRUKTIONSNUMMER	TEKNIKOMRÅDE BANUNDERBYGGNAD
GRANSKAD AV TYRÉNS/S JOHANSSON	ILLUSTRATIONSKARTA		GRÄNSKNINGSSTATUS / SYFTE GODKÄND
GODKÄND AV TYRÉNS/ABT	DATUM 2022-11-30	SKALA 1:1000	FORMAT A3FF
GRÄNSKNINGSHANDLING		HANDLINGSTYP GRÄNSKNINGSHANDLING	
ANLÄGGNINGSTYP MARK		ANLÄGGNINGSTYP MARK	
KILOMETER-METER 000 +000 -000 +450		BÁNDEL 416	
RITNINGSNUMMER PROJEKT 6617-01-310		RITNINGSNUMMER FÖRVALTNING	
BLAD 005	NÄSTA BLAD 006	ANDR.	

Denna ritning är Trafikverkets egendom. Allt obehörigt begagnande av ritningen beivras enligt lag.
 TRAFIKVERKET