


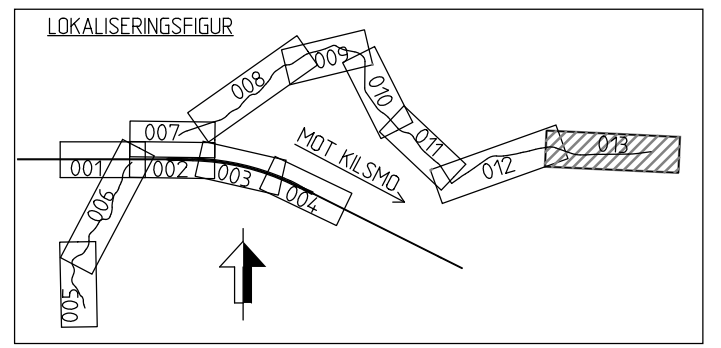

KOORDINATSYSTEM
 SYSTEM I PLAN: SWEREF 99 15:00
 SYSTEM I HÖJD: RH 2000

NY ANLÄGGNING	BEFINTLIGT
<ul style="list-style-type: none"> NY JÄRNVÄG, SPÅRMITT MED LÄNGDMÄTNING OCH HÖJDSÄTTNING (RÖK-RÄLSÖVERKANT) NY VÄXEL NY VÄG NY VÄGMITT MED LÄNGDMÄTNING JORDSLÄNT NY TRÜMMA FÖRSLAG PÅ YTA FÖR UPPLÄGGNING AV STEN FRÅN BRANDMUR YTA FÖR ETABLERINGSOMRÅDE MED NUMRERING NY KONTAKTLEDNINGSTÖLPE 	<ul style="list-style-type: none"> LÄN/KOMMUNGRÄNS TRAKTGRÄNS FASTIGHETSGRÄNS GEMENSAMHETSANLÄGGNING BEFINTLIGT SPÅR (SPÅRMITT), MED LÄNGDMÄTNING OCH HÖJDSÄTTNING (RÖK-RÄLSÖVERKANT) BEFINTLIG VÄG BEFINTLIG VÄGBANEKANT BEFINTLIG TRÜMMA BEFINTLIG BÄCK/DIKE FASTIGHETSBETECKNING BEFINTLIG TELE LEDNING BEFINTLIG HÖGSPÄNNINGSLEDNING LEDNINGSRÄTT



TYP AV PLAN		JÄRNVÄGSPLAN	
TYRÉNS LEVERANTÖR	AVDELNING JÄRNVÄG	VERSION 301708	LEVERANS/ÄNDRINGS-PM KONSTRUKTIONSNUMMER
TRAFIKVERKET SKAPAD AV TYRÉNS/M ERIKSSON	(HÖGSJÖ) - (KILSMO)		TEKNIKOMRÅDE BANUNDERBYGGNAD
GRANSKAD AV TYRÉNS/S JOHANSSON	ILLUSTRATIONSKARTA		GRANSKNINGSSTATUS / SYFTE GODKÄND
GODKÄND AV TYRÉNS/ABT	DATUM 2022-11-30	SKALA 1:1000	RITNINGSNUMMER FÖRVALTNING A3FFF
ANLÄGGNINGSTYP MÄRK		HANDELSSTYP	ANLÄGGNINGSTYP MÄRK
KILOMETER-METER 003 +600 -004 +310		BANDL 4.16	RITNINGSNUMMER PROJEKT 6617-01-310
BLAD 013		NÄSTA BLAD -	ANDR. -