


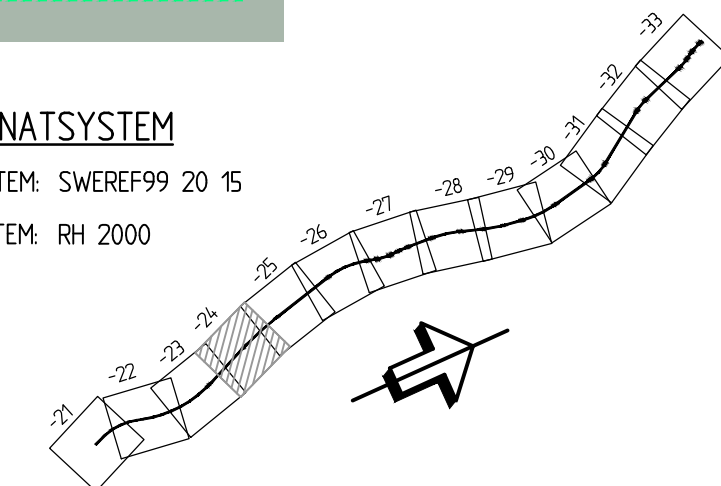


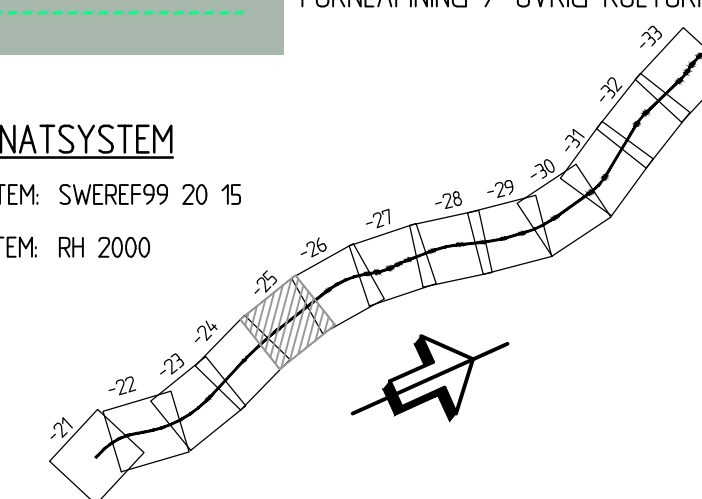

TYP AV PLAN VÄGPLAN	
GRANSKNINGSSTATUS / SYFTE	
HANDLINGSTYP GRANSKNINGSHANDLING	
DATUM 2022-03-10	LEVERANS / ÄNDRINGS-PM
OBJEKT E4 SIKEÅ-YTTERVIK	
DELOMRÅDE / BANDDEL BROÄNGE-DAGLÖSTEN	
ANLÄGGNINGSDEL E4	
OBJEKTNUMMER / KM 158840	KONSTRUKTIONSUMMER
BESTÄLLARE  TRAFIKVERKET	LEVERANTÖR  SWECO
SKAPAD AV PEDER ERIKSSON	UPPFÖRINGSNUMMER 30000798
GODKÄND AV SOFIA ROSENDAHL	ANLÄGGNING
RITNINGSTYP ILLUSTRATIONSKARTA	
TEKNIKNUMMER / INNEHÅLL VÄGUTFORMNING OCH TRAFIK	
BESKRIVNING KM 2/200 - 3/300	
SKALA 1:2000	FÖRVALTNINGSNUMMER A1
RITNINGSDATUM 4 01 T 02 24	BLAD NÄSTA BLAD BET

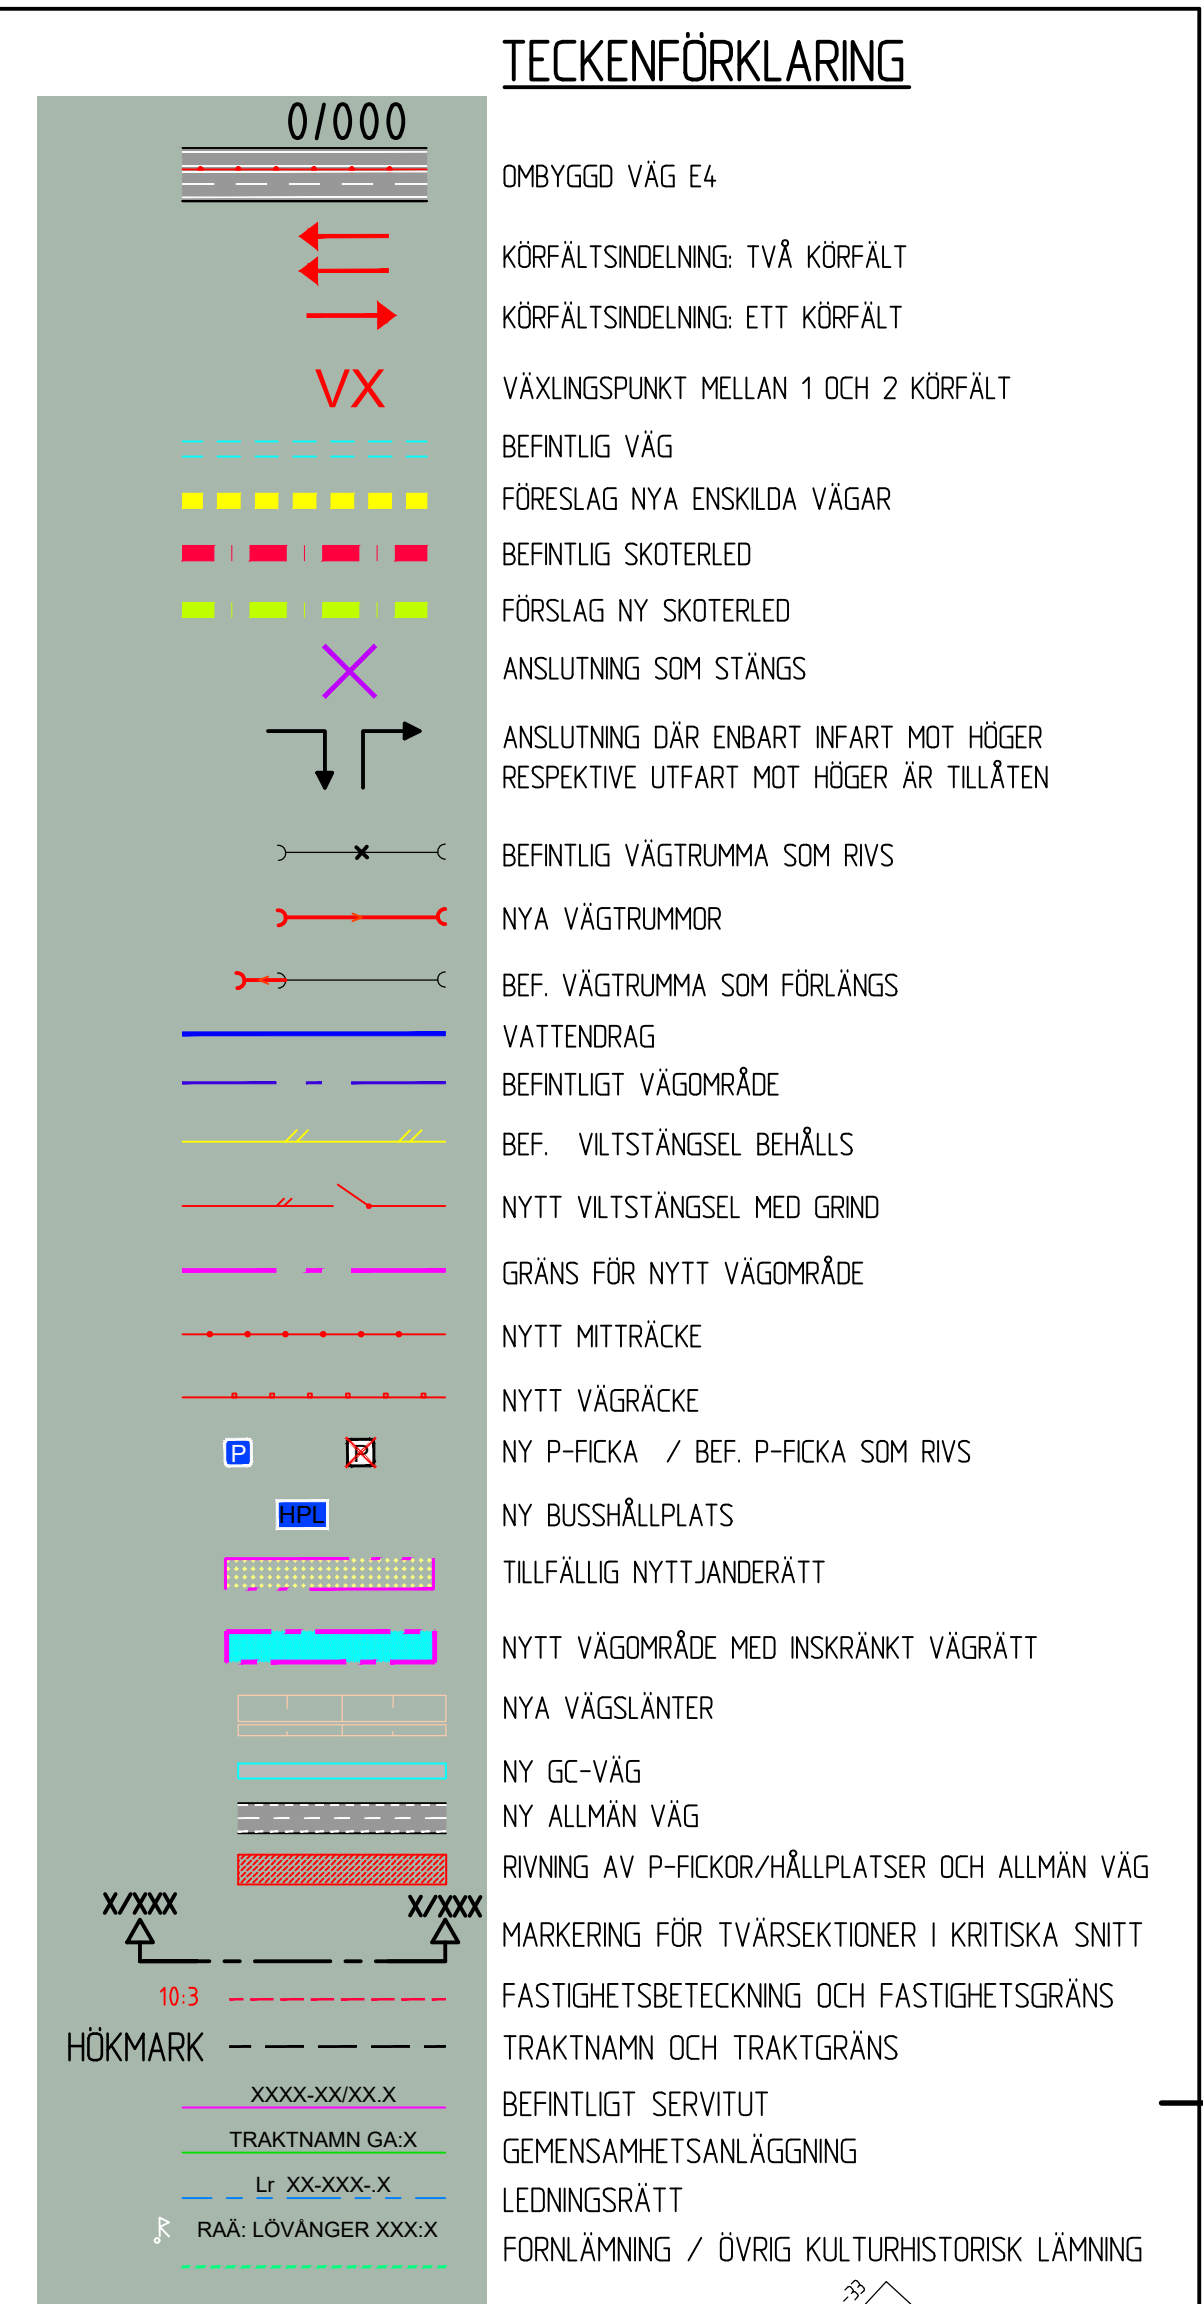

TYP AV PLAN		VÄGPLAN	
GRANSKNINGSSTATUS / SYFTE			
HANDLINGSTYP GRANSKNINGSHANDLING			
DATUM 2022-03-10		LEVERANS / ÄNDRINGS-PM	
OBJEKT E4 SIKEÅ-YTTERVIK			
DELOMRÅDE / BANDDEL BROÄNGE-DAGLÖSTEN			
ANLÄGGNINGSDEL E4			
OBJEKTNUMMER / KM 158840		KONSTRUKTIONSNUMMER	
BESTÄLLARE  TRAFIKVERKET		LEVERANTÖR SWECO 	
SKAPAD AV PEDER ERIKSSON		UPPRÖSSNUMMER 30000798	
GÖRANDE AV SOFIA ROSENDAHL		ÄNDRING ANLÄGGNING	
RITNINGSTYP ILLUSTRATIONSKARTA			
TEKNIKNUMMER / INNEHÅLL VÄGUTFORMNING OCH TRAFIK			
BESKRIVNING KM 3/300 - 4/400			
SKALA 1:2000	FORMAT A1	FÖRVALTNINGSNUMMER	
RITNINGSNUMMER 4 01 T 02 25		BLAD	NÄSTA BLAD
		BET	

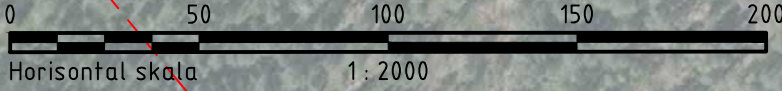

BLAD	NĀS
------	-----