



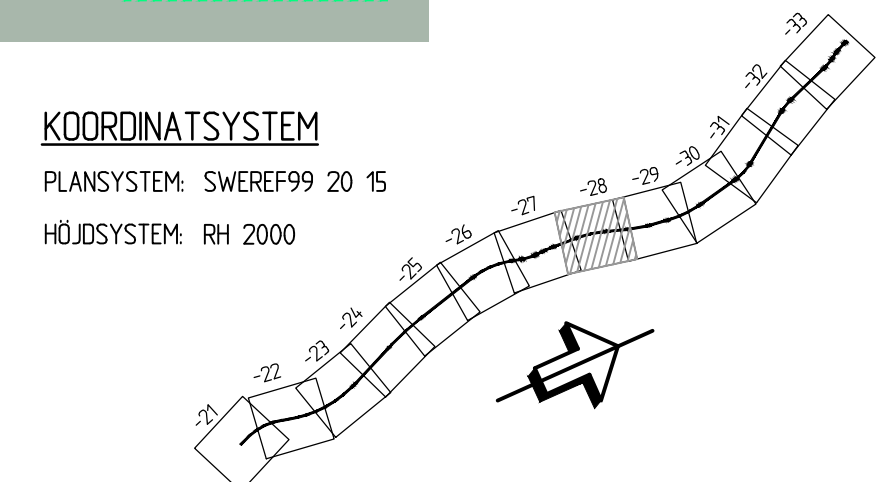

TYP AV PLAN			
VÄGPLAN			
GRANSKNINGSSTATUS / SYFTE			
HANDLINGSTYP			
GRANSKNINGSHANDLING			
DATUM		LEVERANS / ÄNDRINGS-PM	
2022-03-10			
OBJEKT			
E4			
SIKEÅ-YTTERVIK			
DELOMRÅDE / BANDDEL			
BROÄNGE-DAGLÖSTEN			
ANLÄGGNINGSDEL			
E4			
OBJEKTNUMMER / KM		KONSTRUKTIONSNUMMER	
158840			
BESTÄLLARE		LEVERANTÖR	
 TRAFIKVERKET		 SWECO	
SKAPAD AV		UPPFÖRINGSNUMMER	
PEDER ERIKSSON		30000798	
GÖRANDE AV		ÄNDRING	
SOFIA ROSENDAHL		ANLÄGGNING	
RITNINGSTYP			
ILLUSTRATIONSKARTA			
TEKNIKOMRÅDE / INNEHÅLL			
VÄGUTFORMNING OCH TRAFIK			
BESKRIVNING			
KM 6/600 - 7/700			
SKALA		FÖRVALTNINGSNUMMER	
1:2000		A1	
RITNINGSNUMMER		BLAD	NÄSTA BLAD
4 01 T 02 28			BET

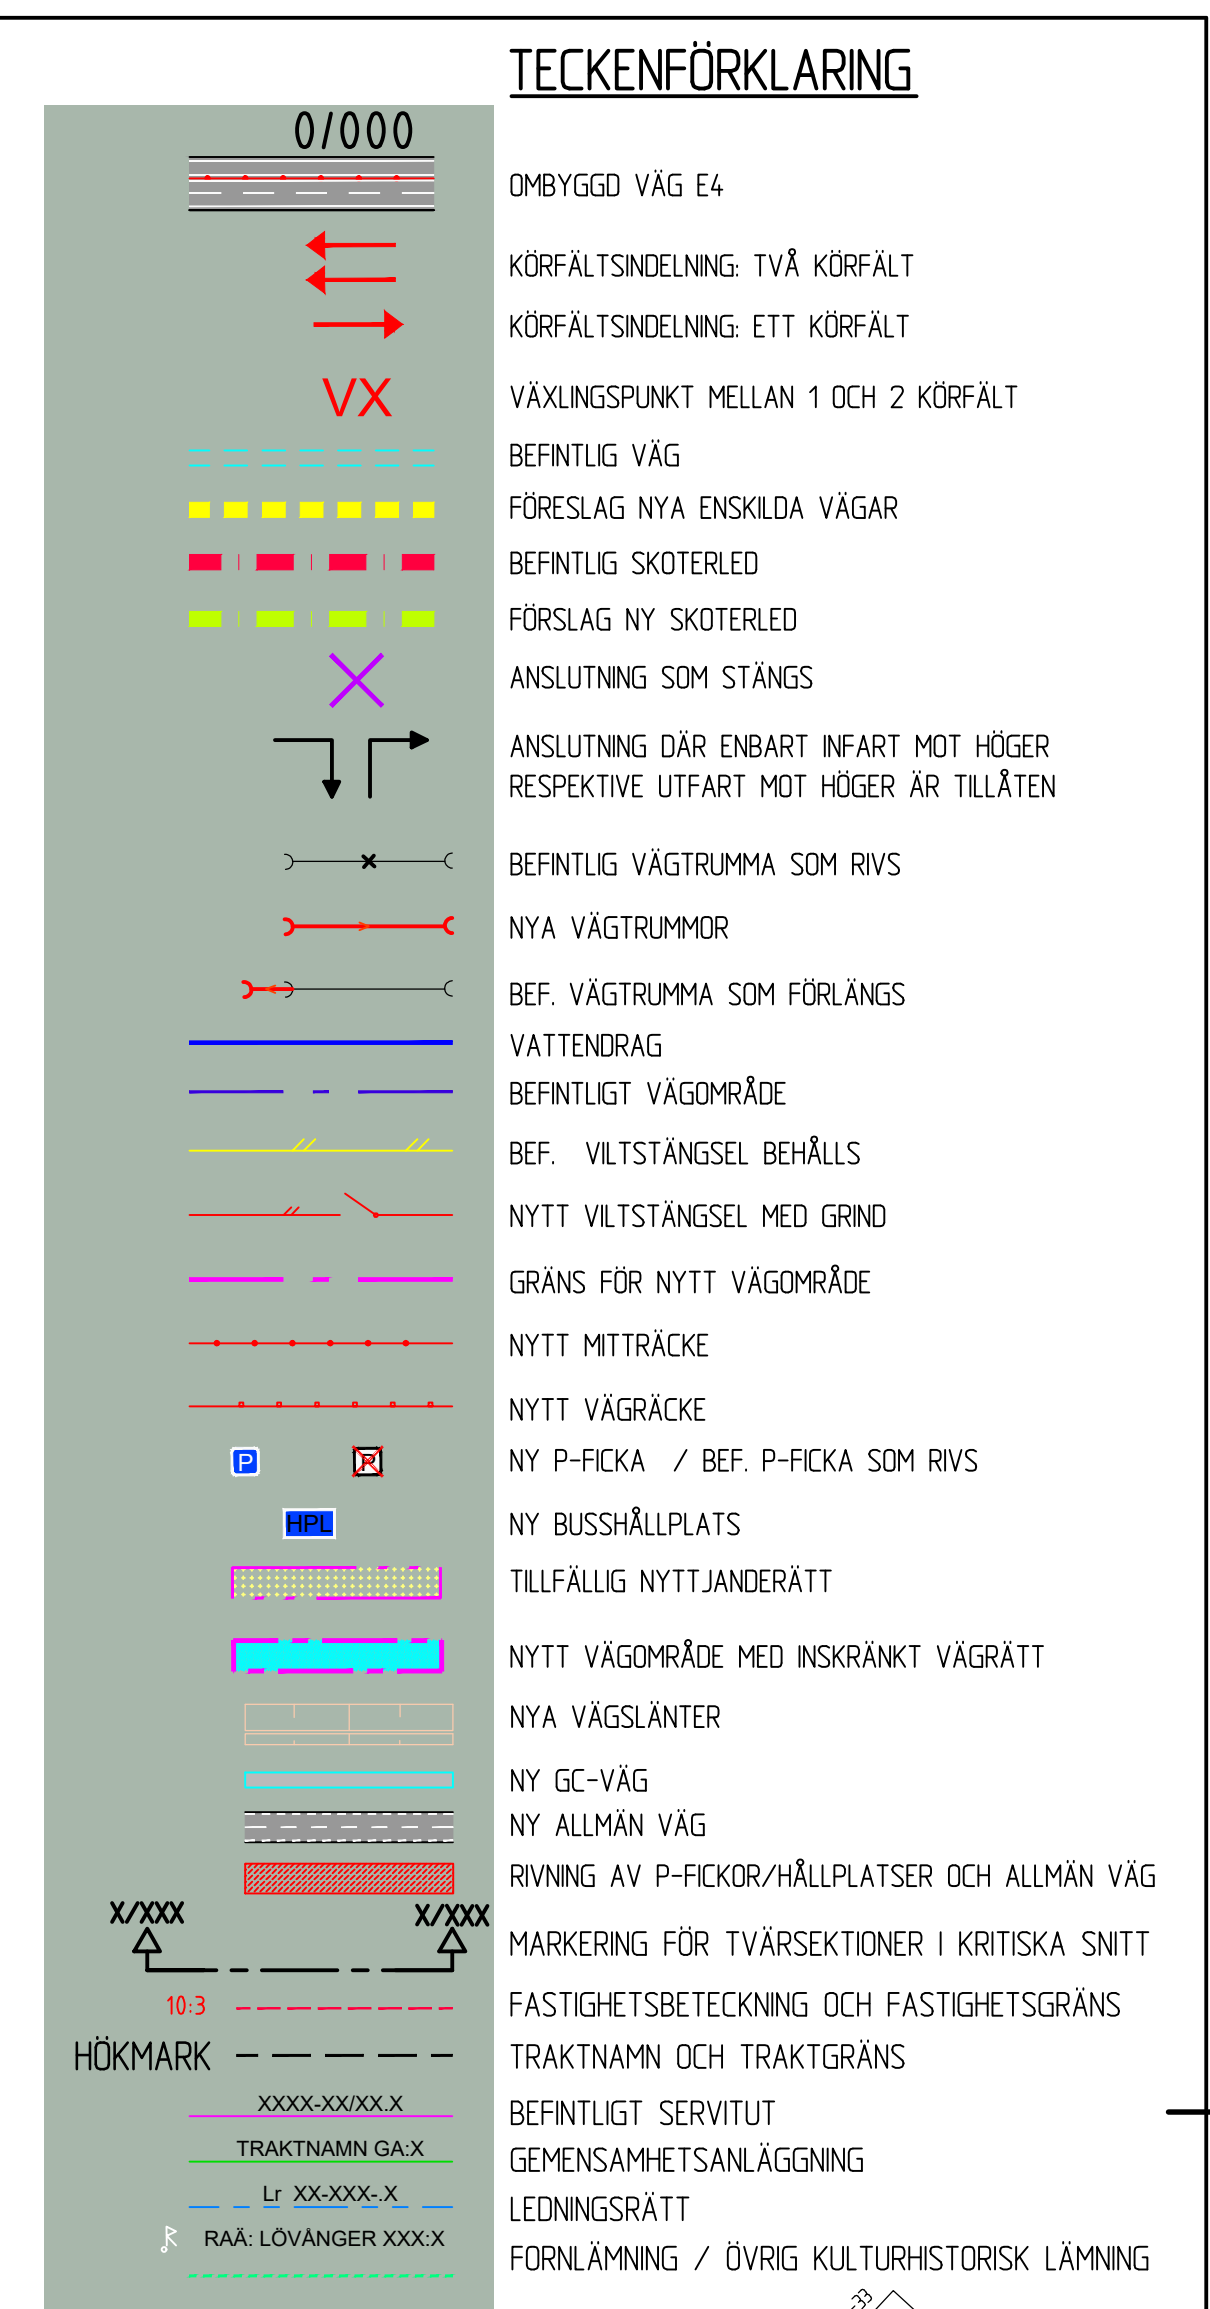