

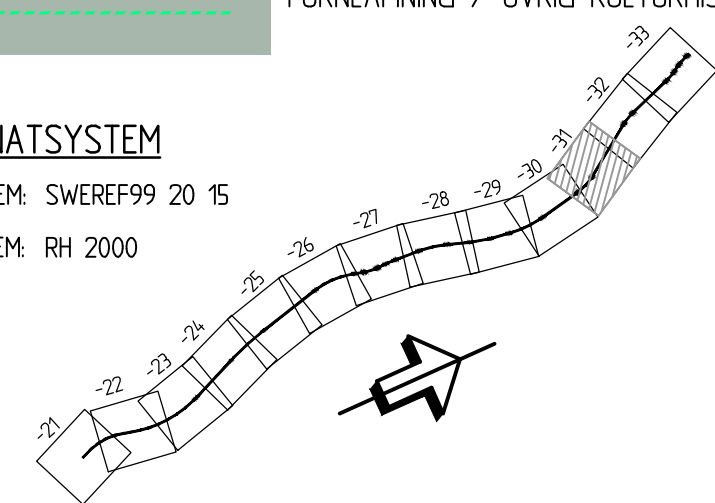


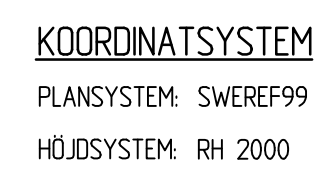

TYP AV PLAN		VÄGPLAN	
GRANSKNINGSSTATUS / SYFTE			
HANDLINGSTYP			
GRANSKNINGSHANDLING			
DATUM 2022-03-10		LEVERANS / ÄNDRINGS-PM	
OBJEKT			
E4			
SIKEÅ-YTTERVIK			
DELOMRÅDE / BANDEL			
BRÅNGÅNE-DAGLÖSTEN			
ANLÄGGNINGSDEL			
E4			
OBJEKTNUMMER / KM 158640		KONSTRUKTIONSNUMMER	
BESTÄLLARE		LEVERANTÖR	
 TRAFIKVERKET		SWECO 	
SKAPAD AV PEDER ERIKSSON		UPPRINGSNUMMER 300000798	
GÖRANDE AV SOFIA ROSENDAHL		ÄRLEGNING ANLÄGGNING	
RITNINGSTYP			
ILLUSTRATIONSKARTA			
TEKNIKNUMMER / (INNEHÅLL)			
VÄGUTFORMNING OCH TRAFIK			
BESKRIVNING			
KM 9/900 - 11/000			
SKALA 1:2000		FORMAT A1	FÖRVALTNINGSNUMMER
RITNINGSNUMMER 4 01 T 02 31		BLAD	NÄSTA BLAD
			BET

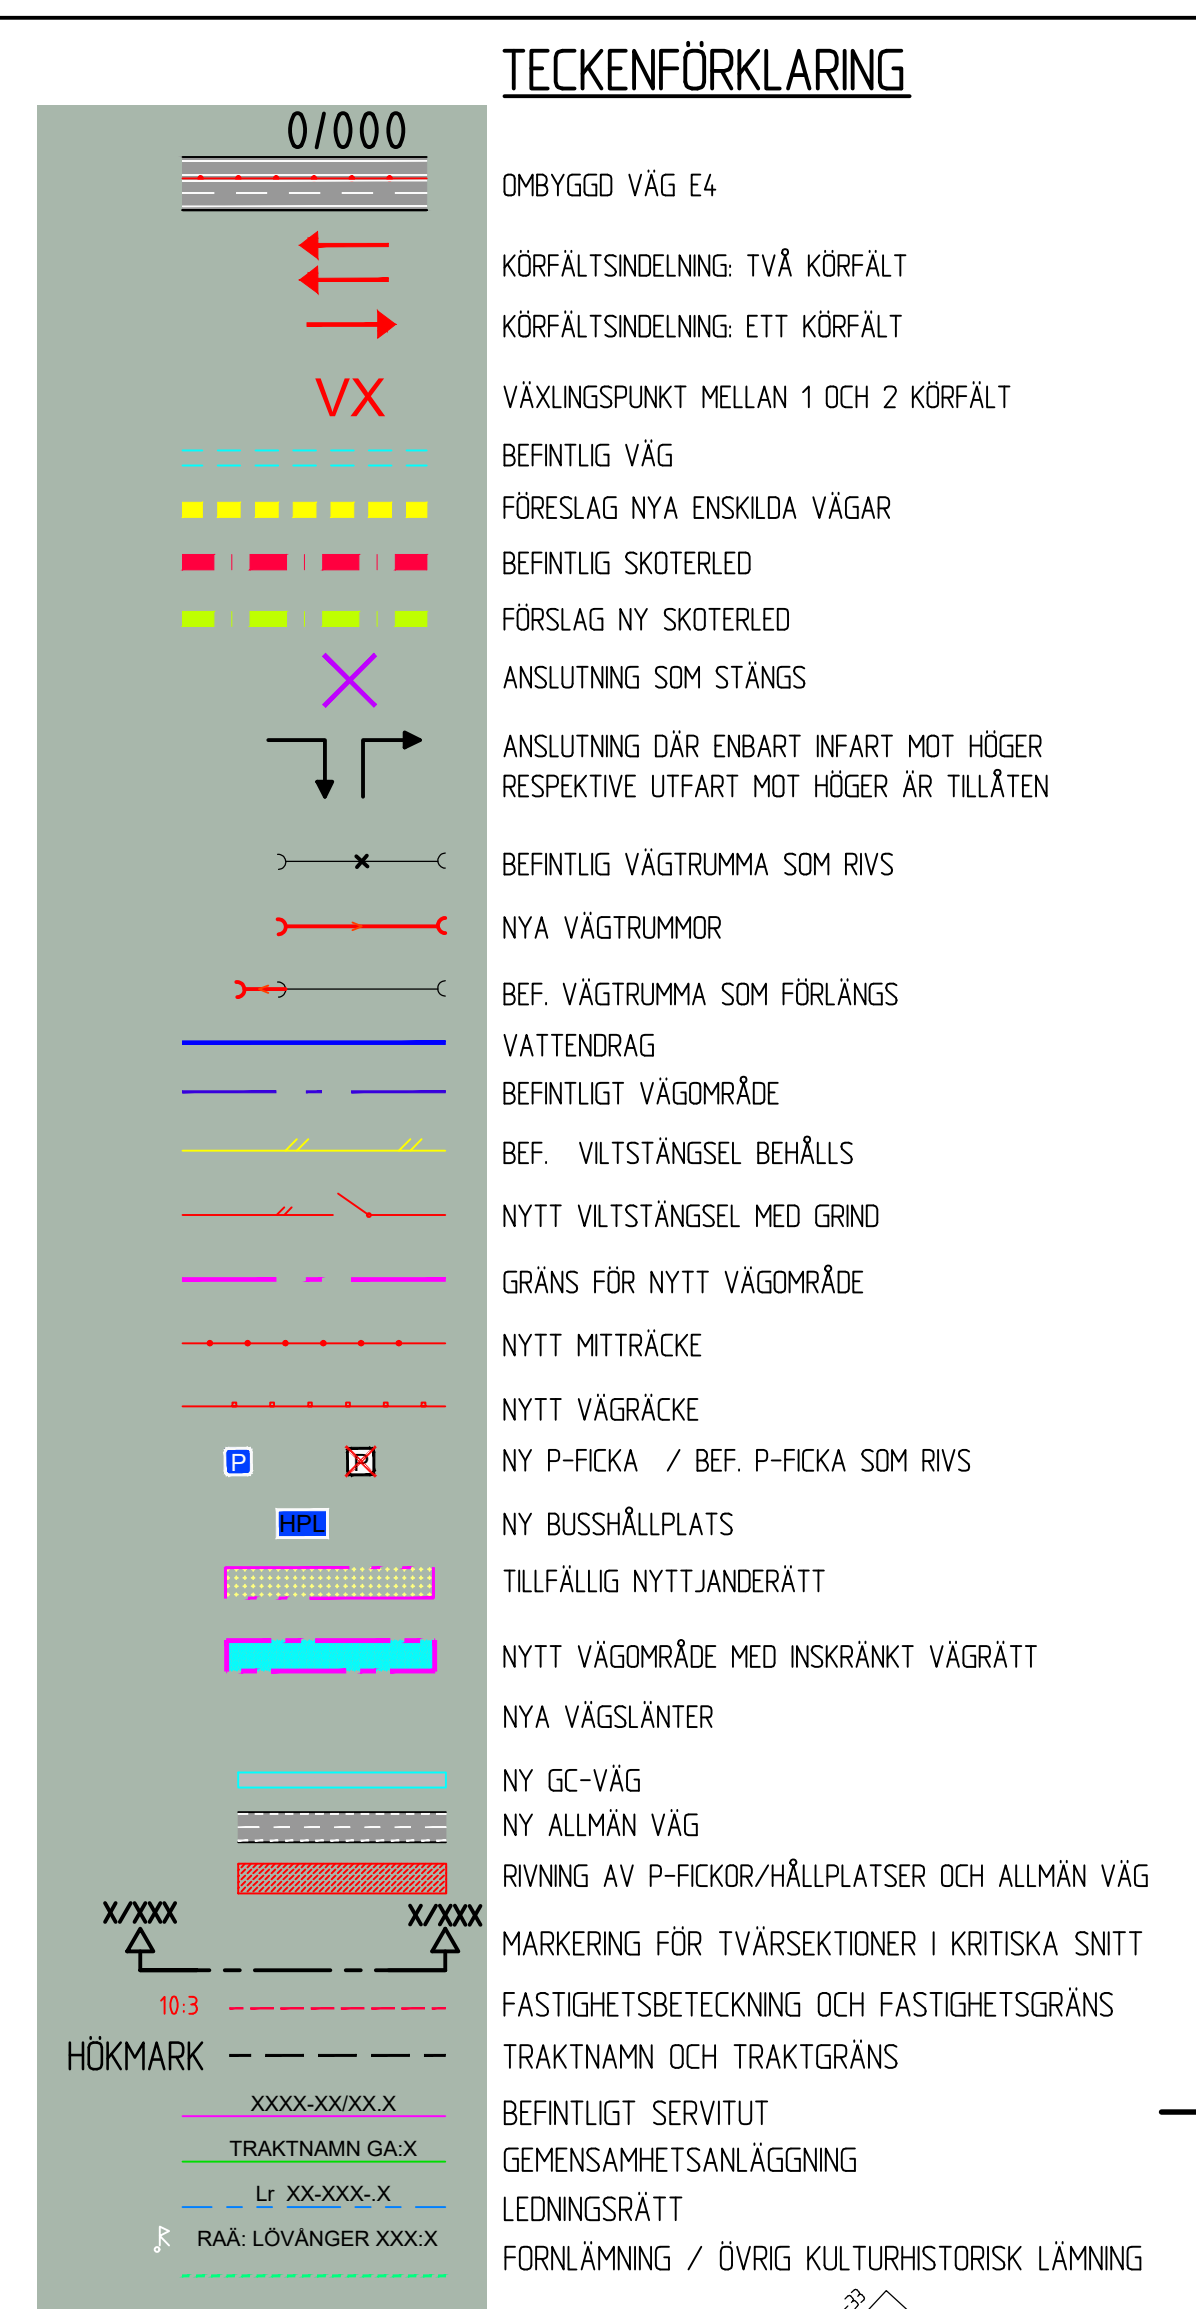